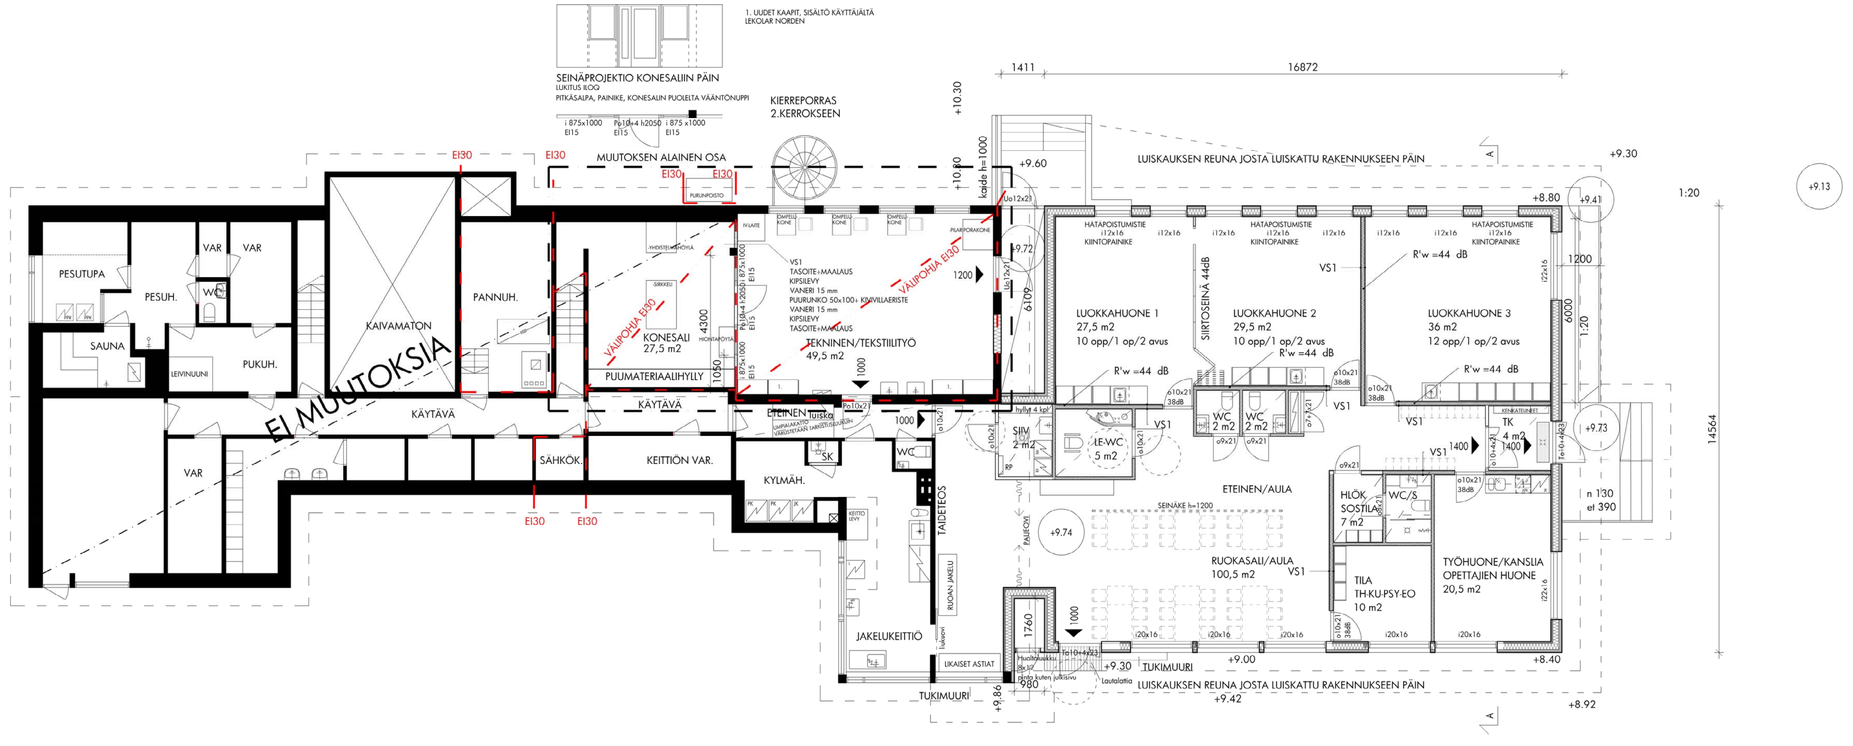

Kaup.osa	Kortteli	Tontti	Viranomaismerkinnät		
5	1	0			
Rakennustoimenpide			Piirustuslaji		Juoks. n:o
SISÄINEN MUUTOS			PÄÄPIIRUSTUS		2/2
Rakennuskohde			Piirustuksen sisältö		Mittakaava
Träskin Koulu			Pohjapiirustus 1. kerros		1:100
Houtskarintie 867, 21760 Houtskari					

ARKKITEHTITOIMI LEINO OY
PISPANKATU 6
20500 TURKU
P. 0201 441 480
ARKKITEHTITOIMI

Suunnittelija
Tero Leino, RA

Suunnitteluala	Työn:o	Piir. n:o	Muutos
ARK	A-730-5	P2	
Päiväys	**Piirtäjä**	**Tiedosto**	
20.04.2022	JT	A-730-4 Träskin koulu P.dwg	