


Polku
Lövstrandinkuja

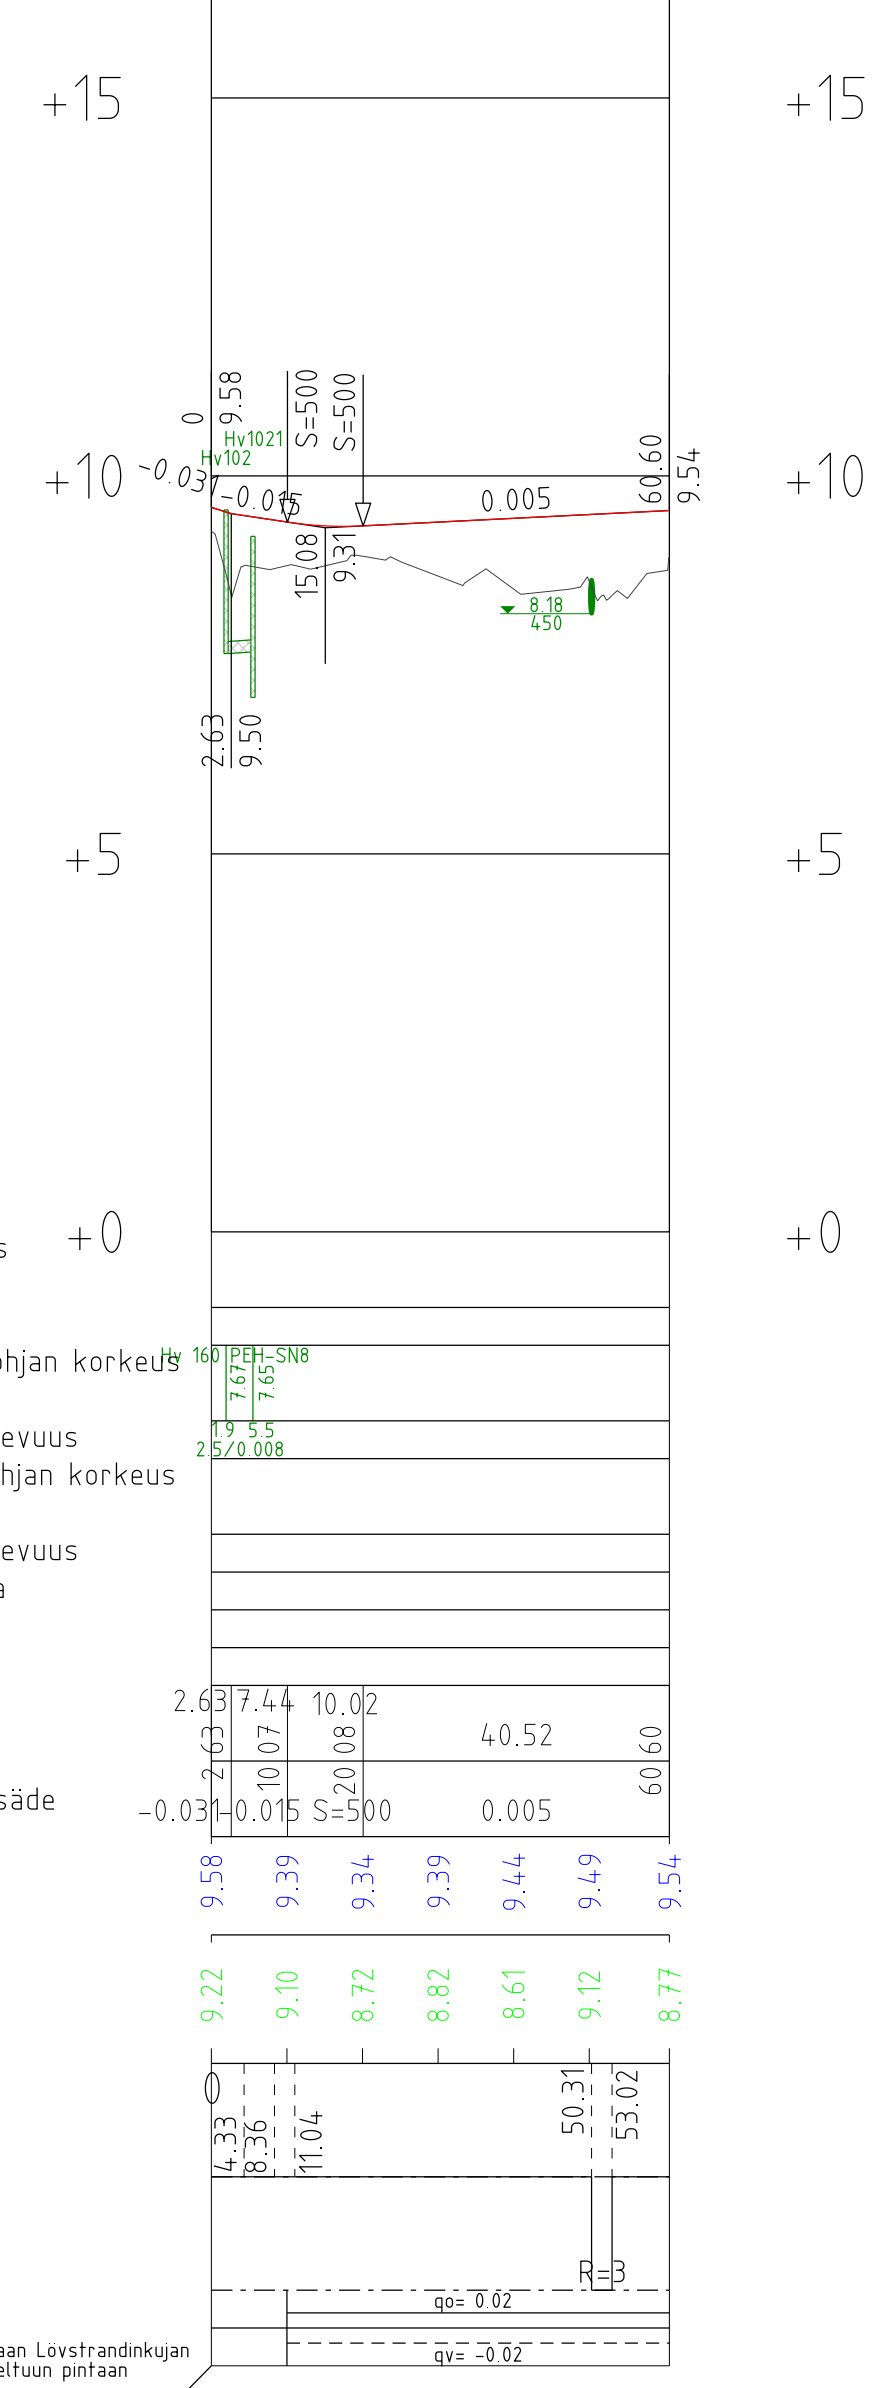


Vesijohto, laen korkeus +0
Putken mitat ja laatu Paalu
Sadevesiviemäri, sisäpohjan korkeus
Putken mitat ja laatu Paalu, kaivoväli ja kaltevuus
Jätevesiviemäri, sisäpohjan korkeus
Putken mitat ja laatu Paalu, kaivoväli ja kaltevuus
Putkien perustamistapa

Päällysrakenne	2.63	7.44	10.02			
Matka	2.63	10.07	20.08	40.52	60.60	
Kaltevuus / pyöristyssäde	-0.03	-0.015	S=500	0.005		
Tasausviivan korkeus	9.58	9.39	9.34	9.39	9.44	9.49
Maanpinnan korkeus	9.22	9.10	8.72	8.82	8.61	9.12
Paalutus	4.33	8.36	11.04		50.31	53.02
Kaarevuus					R=3	
Sivukaltevuus				qo=0.02		qv=-0.02

Sovitetaan Lövstrandinkujan suunniteltuun pintaan

Tyyppipoikkileikkaus Polku

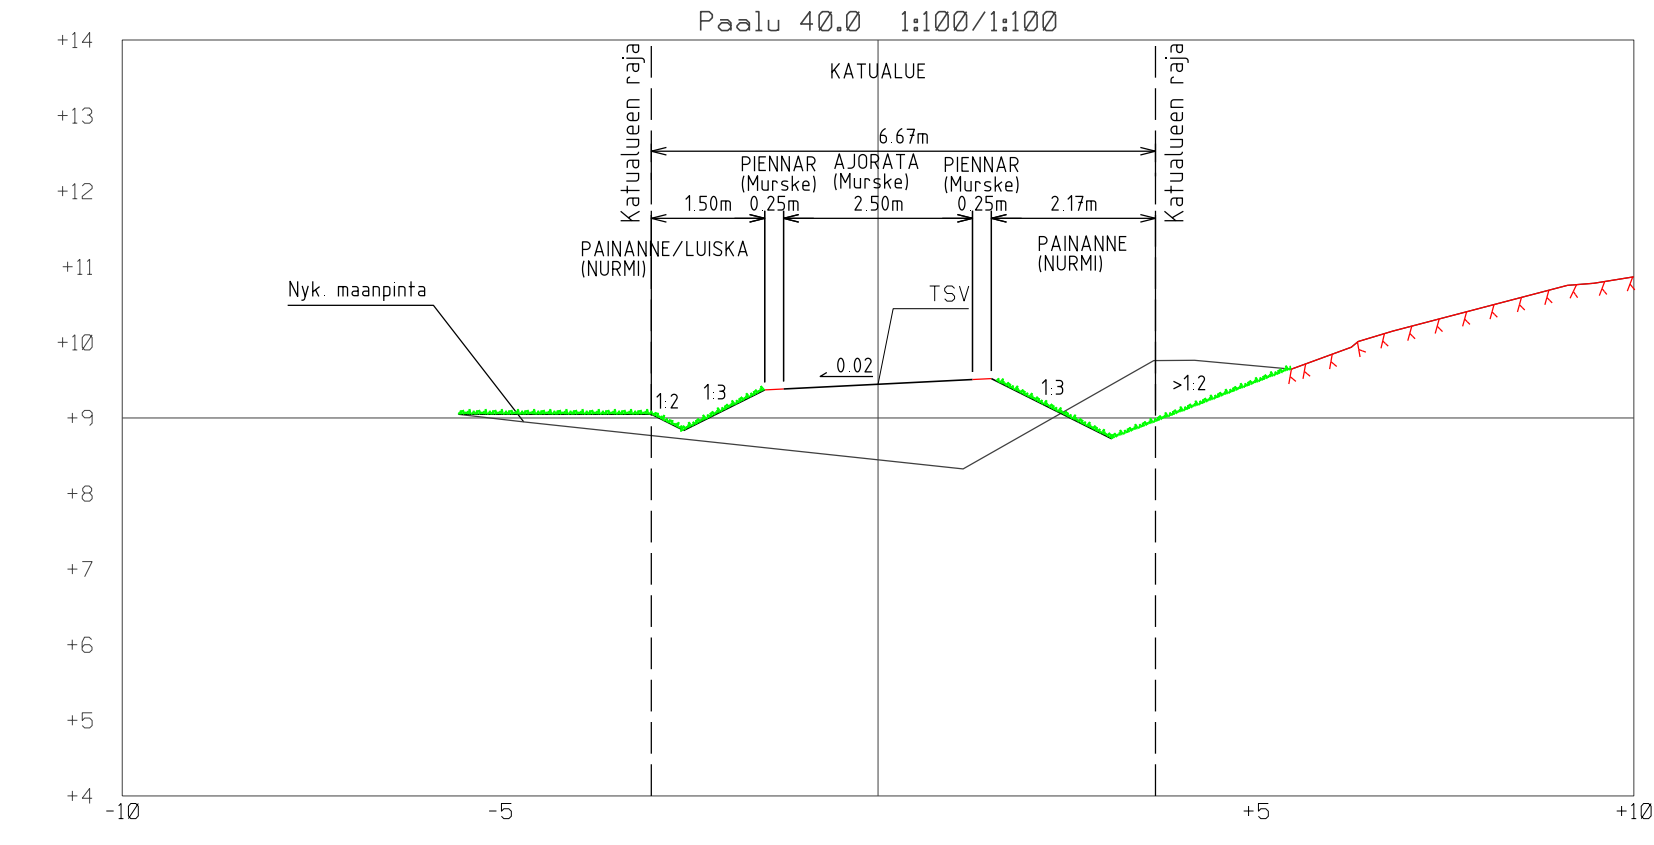

Tilaaja PARGAS SKÄRGÅRDSSTADEN		Kaup./Kylä Korttel/Tila Tontti/Rno
Rakennuskohteen nimi ja osoite Klockarberget II Polku	Korkeus- ja koord. järjestelmä N60 ETRS-GK23	Juokseva no
Suunnittelija Petteri Kankare	Tarkastaja Henrikki Norontaus	Tiedosto
Piirtäjä	Vast.suun./Hyväksyjä Henrikki Norontaus	Päiväys **.*.20**
Suunnittelu	Helsinginkatu 15 20500 Turku 020 747 6000 www.sitowise.com	Suunn.ala Työnumero Pii.no Muutos
		KTT KAU47076 K3-3