


Gällande detaljplan Voimassa oleva asemakaava 17.6.2003 573 002202		Gällande tomtindelning Voimassa oleva tonttijako 23.8.2005 573 000221101		Stadsdel Kaupunginosa 22 Lövnäs	Kvarter Kortteli 11	Tomt Tontti 1
Kartblad Karttalehti T12_d	Rit. Piirt. EV	Datum Päivämäärä 4.4.2013		Förrättningsingenjör Toimitusinsinööri Peter Lindgren		
Införd i fastighetsregistret/Merkitty kiinteistörekisteriin Fastighetssekreterare Kiinteistösihteeri				Mätning.ingenjör		

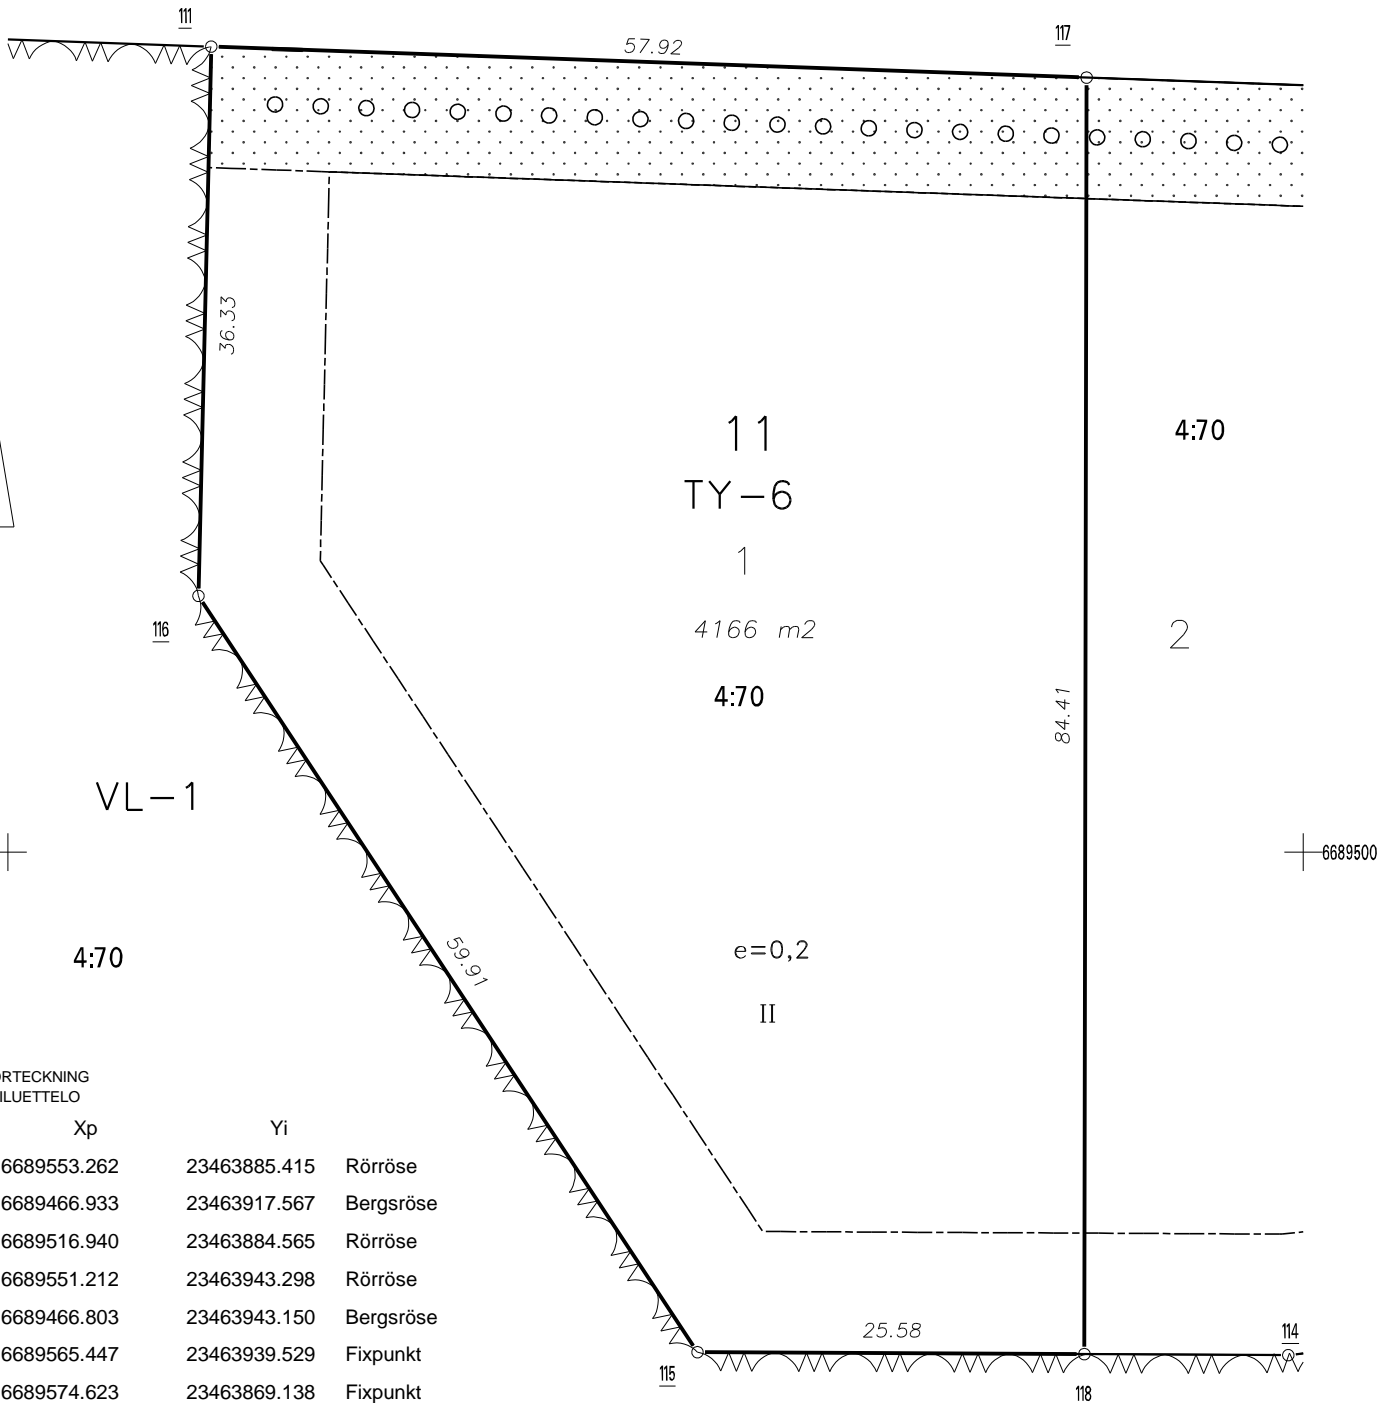

LÖVNÄSVÄGEN  
LEHTINIEMENTIE 4:70



KOORDINATFÖRTECKNING  
KOORDINAATTILUETTELO

N:O	Xp	Yi	
111	6689553.262	23463885.415	Rörröse
115	6689466.933	23463917.567	Bergsröse
116	6689516.940	23463884.565	Rörröse
117	6689551.212	23463943.298	Rörröse
118	6689466.803	23463943.150	Bergsröse
413	6689565.447	23463939.529	Fixpunkt
20408	6689574.623	23463869.138	Fixpunkt

Vi har övergått till EUREF-plankoordinatsystem fr.o.m. 20.9.2010. Detta kan förorsaka förändringar i arealen.

Olemme siirtyneet EUREF-tasokoordinaattijärjestelmään 20.9.2010 alkaen. Tämä voi aiheuttaa pinta-alamuutoksia.