



Hv-portaat
Pituusleikkaus 1:100/1:100

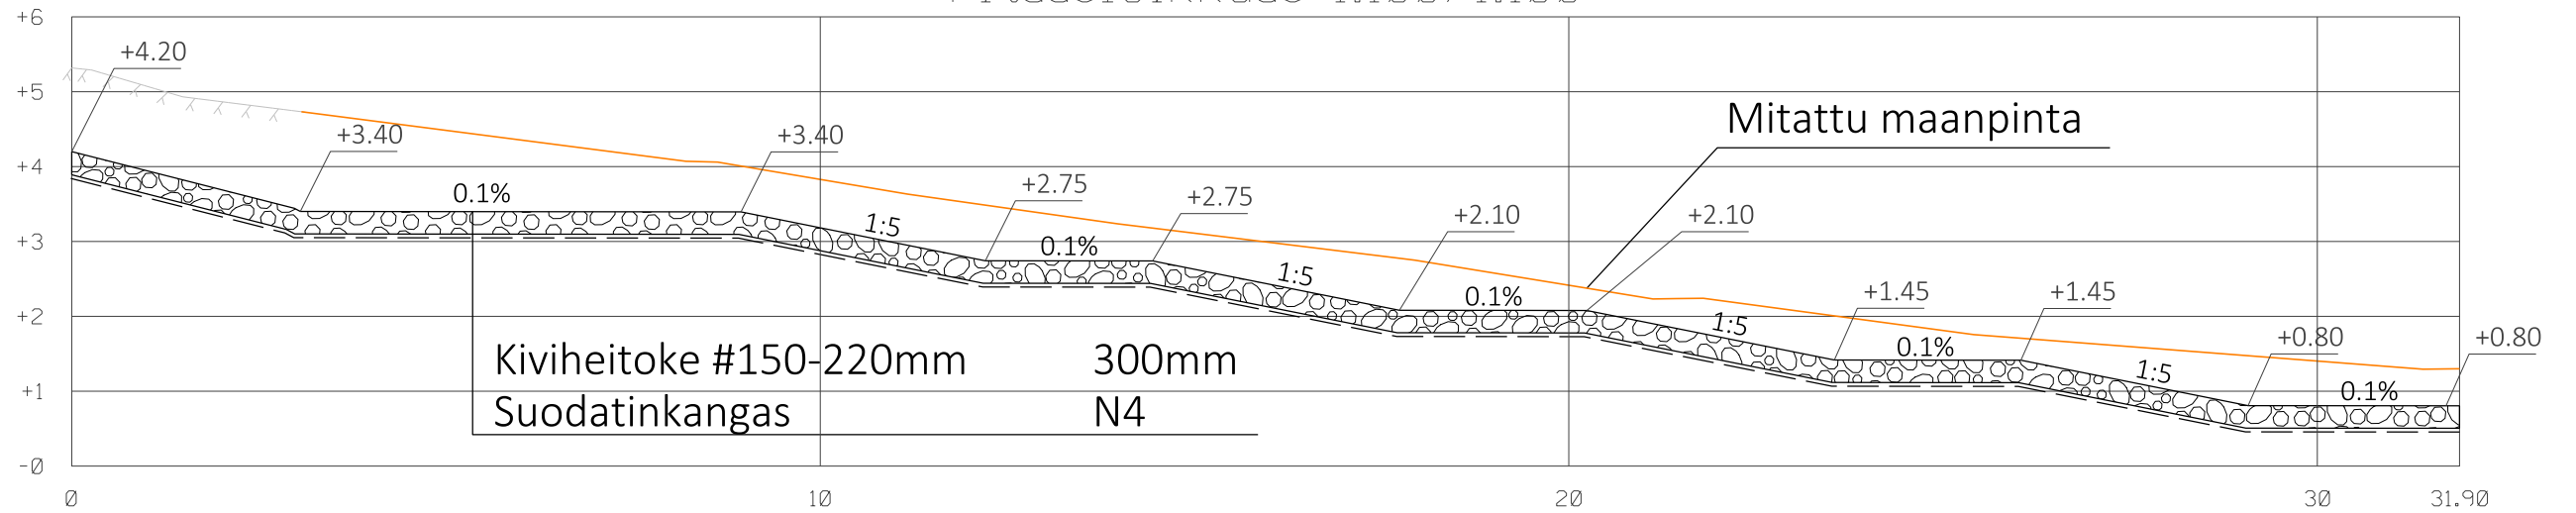

Hv-portaat
Tyyppipoikkileikkaus
Paalu 20.0 1:100/1:100

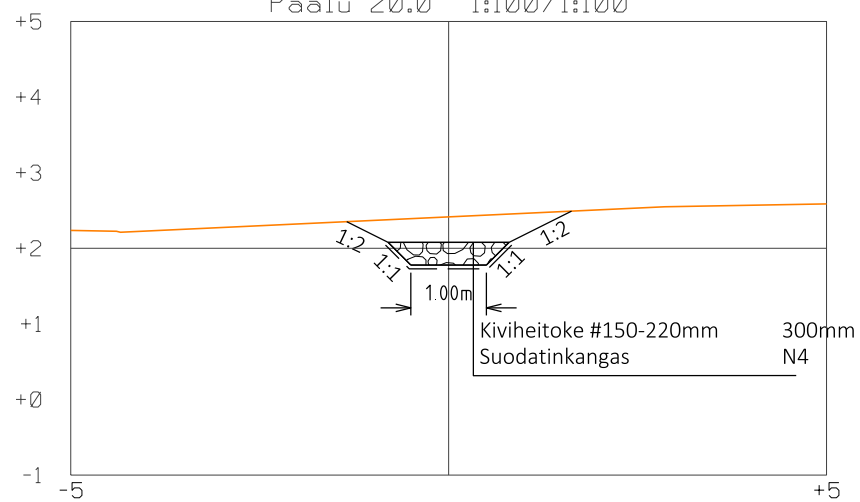

LUONNOS