



- 1. PELTIKATE
- 2. LAUTAVERHOUS
- 3. BETONISOKKELI

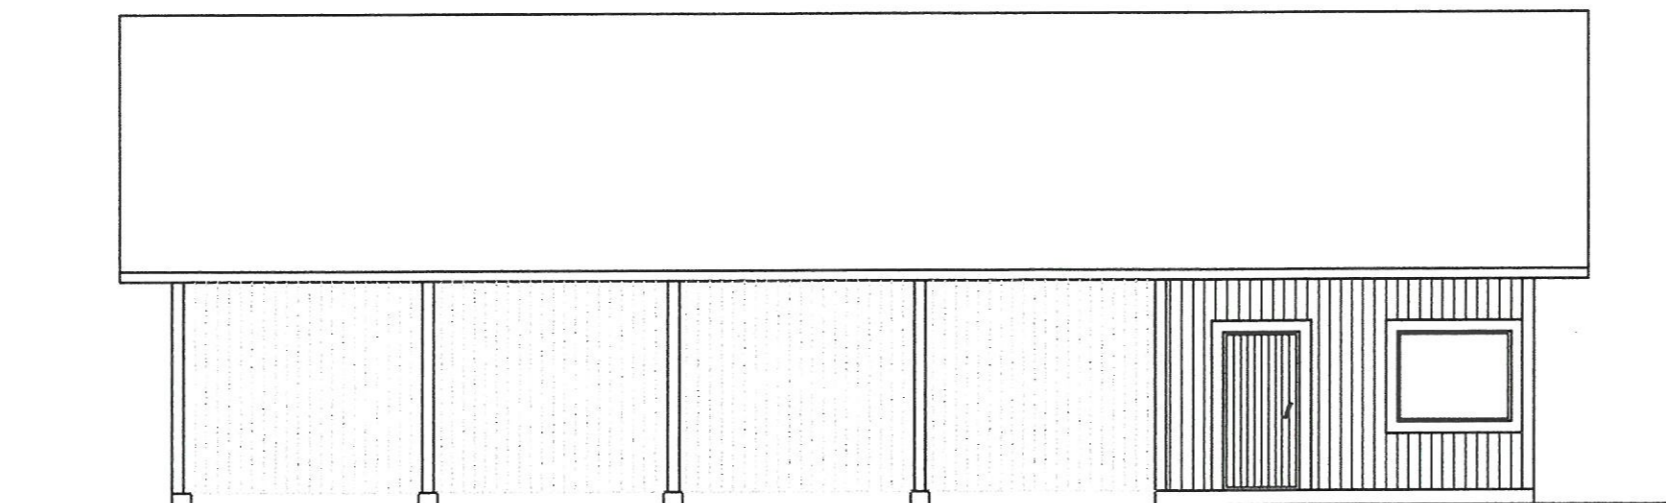

Geod. nro 03_04_2000 § 39
 Byggnadsnämnden i Korpo kommun
Anders Lind
 sekreterare

Byggnadslov Nr 13/2000

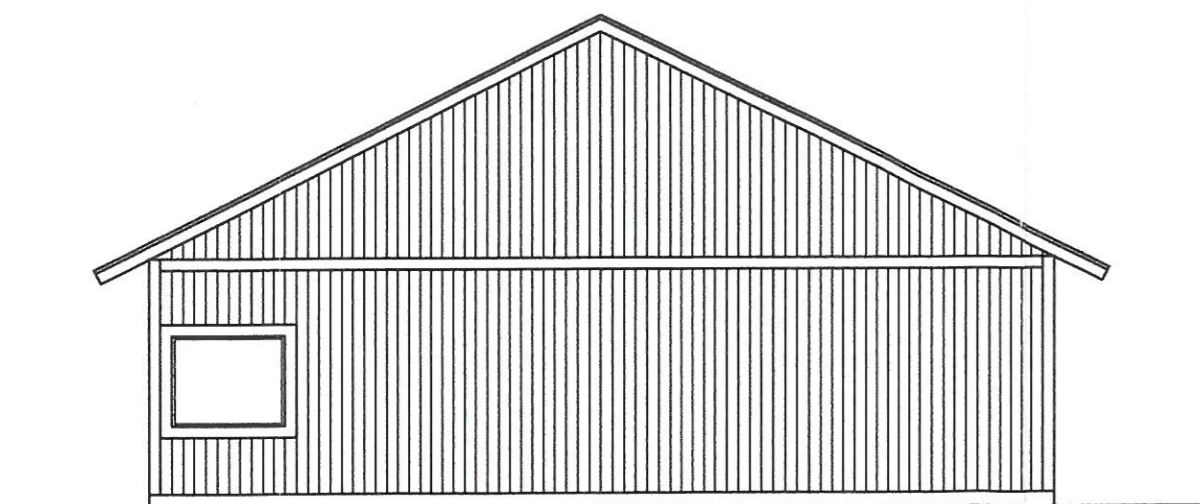

Tunn.	Lukum.	Muutos	Korttel/Tila	Tontti/Rn:o	Muuttaja	Päiväys
K.osa/Kylä			Korttel/Tila		Tontti/Rn:o	
Rakennuskohteen nimi ja osoite					Viranomaisen arkistointimerkintöjä varten	
Rakennuskohteen nimi ja osoite					Piirustaja	Juoksa:n:o
KORPPOON KUNTA SIIRTOKUORMAUSASEMA JA HYÖTYJÄTEPISTE					Piirustuksen sisältö	Mittakaavat
KORPPOON KUNTA SIIRTOKUORMAUSASEMA JA HYÖTYJÄTEPISTE					HYÖTYJÄTEKATOS JA TOIMISTO JULKISIVUT	1:100
Suunnitteluala, työn numero ja piirustuksen numero					Muutos	
SUUNNITTELUKESKUS OY					ARK 435-B8114 205	
Eerikinkatu 26 - 20100 TURKU 10 - Puh. 02-2332202					Päiväys 17.3.2000	
Piirt. JV					Päiväys 17.3.2000	
Yht.henk./Suunn. J.VESTERBERG					Päiväys 17.3.2000	
Hyv. <i>J.V.</i>					Päiväys 17.3.2000	