
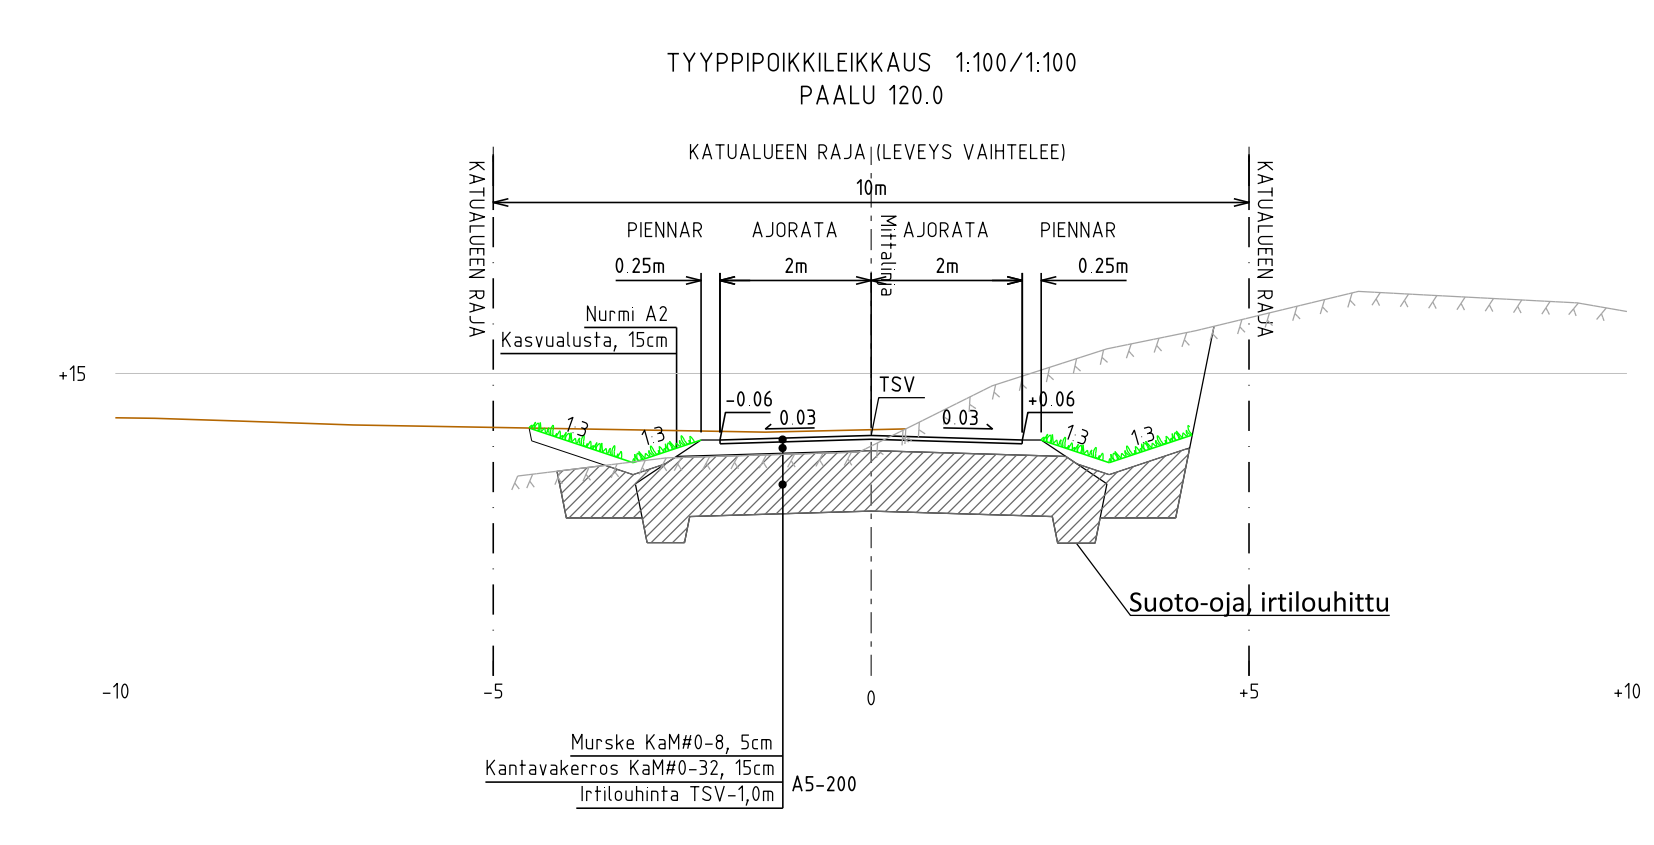


- Vesijohto, laen korkeus
- Putken mitat ja laatu
- Paalu
- Sadevesiviemäri, sisäpohjan korkeus
- Putken mitat ja laatu
- Paalu, kaivoväli ja kaltevuus
- Jätevesiviemäri, sisäpohjan korkeus
- Putken mitat ja laatu
- Paalu, kaivoväli ja kaltevuus
- Putkien perustamistapa

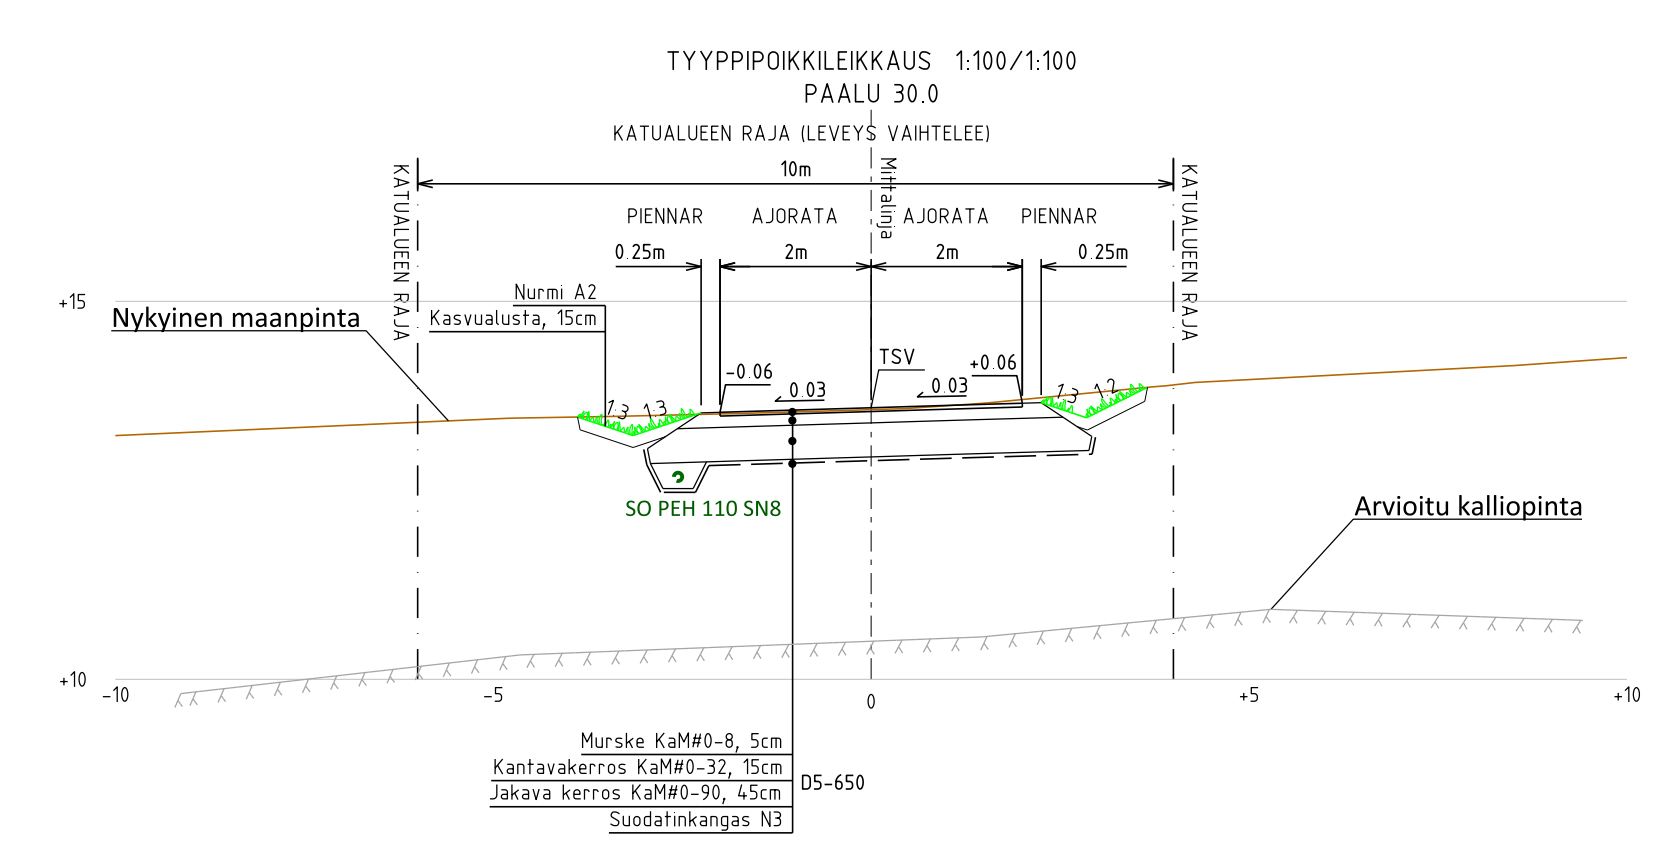

Arina KaM#0-32, 30 cm	Asennusalusta KaM#0-16, h=15cm		Arina KaM#0-32, 30 cm
+ asennusalusta KaM# 0-16, 15 cm			+ asennusalusta KaM# 0-16, 15 cm
Päällysrakenne	D5-650	A5-200	D5-650
Matka	18.00	36.21	22.44
Kaltevuus / pyöristyssäde	0.020	0.050	S=500
Tasausviivan korkeus	12.24	12.59	13.09
Maanpinnan korkeus	12.06	12.58	13.20
Paalutus	2.61	17.63	00.04
Kaarevuus	R=20	1/3m	R=10
Sivukaltevuus	q0=+0,03	1%/3m	q0=qv=-0,03

Tilaja	Kaup.osa/Kylä	Kortteli/Tila	Tontti/Rno
<b>PARGAS</b> SKARGÅRDSSTADEN	<b>PARAINEN</b> SAARISTOKAUPUNKI	Parainen Korkeus- ja koord. järjestelmä N2000 ETRS-GK23	Juokseva no
Rakennuskohteen nimi ja osoite		Piirustuksen sisältö	Mittakaavat
Norrgårdinmäen katu- ja rakennussuunnittelu		PITUUSLEIKKAUS/ TYYPPIPOIKKILEIKKAUS NORRGÅRDINMÄKI	1:1000/ 1:100
Suunnittelija	Tarkastaja	Tiedosto	Muutos
Jasmiina Nieminen	Henriikki Norontaus	TKA	KAU47191 R2-1
Piirtäjä	Vast.suun/Hyväksyjä	Päiväys	
Jasmiina Nieminen	Henriikki Norontaus	11.5.2023	