




LEIKKAUS A - A

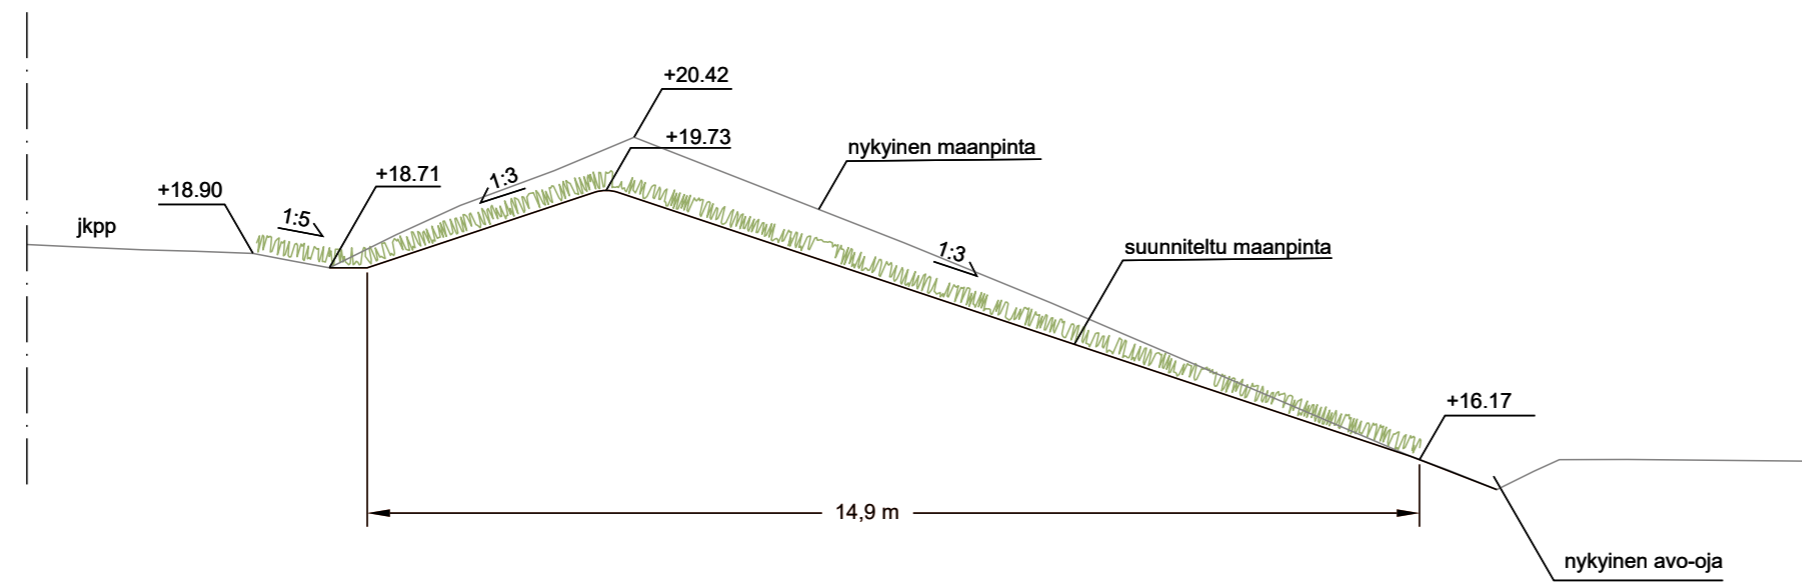

LEIKKAUS B - B

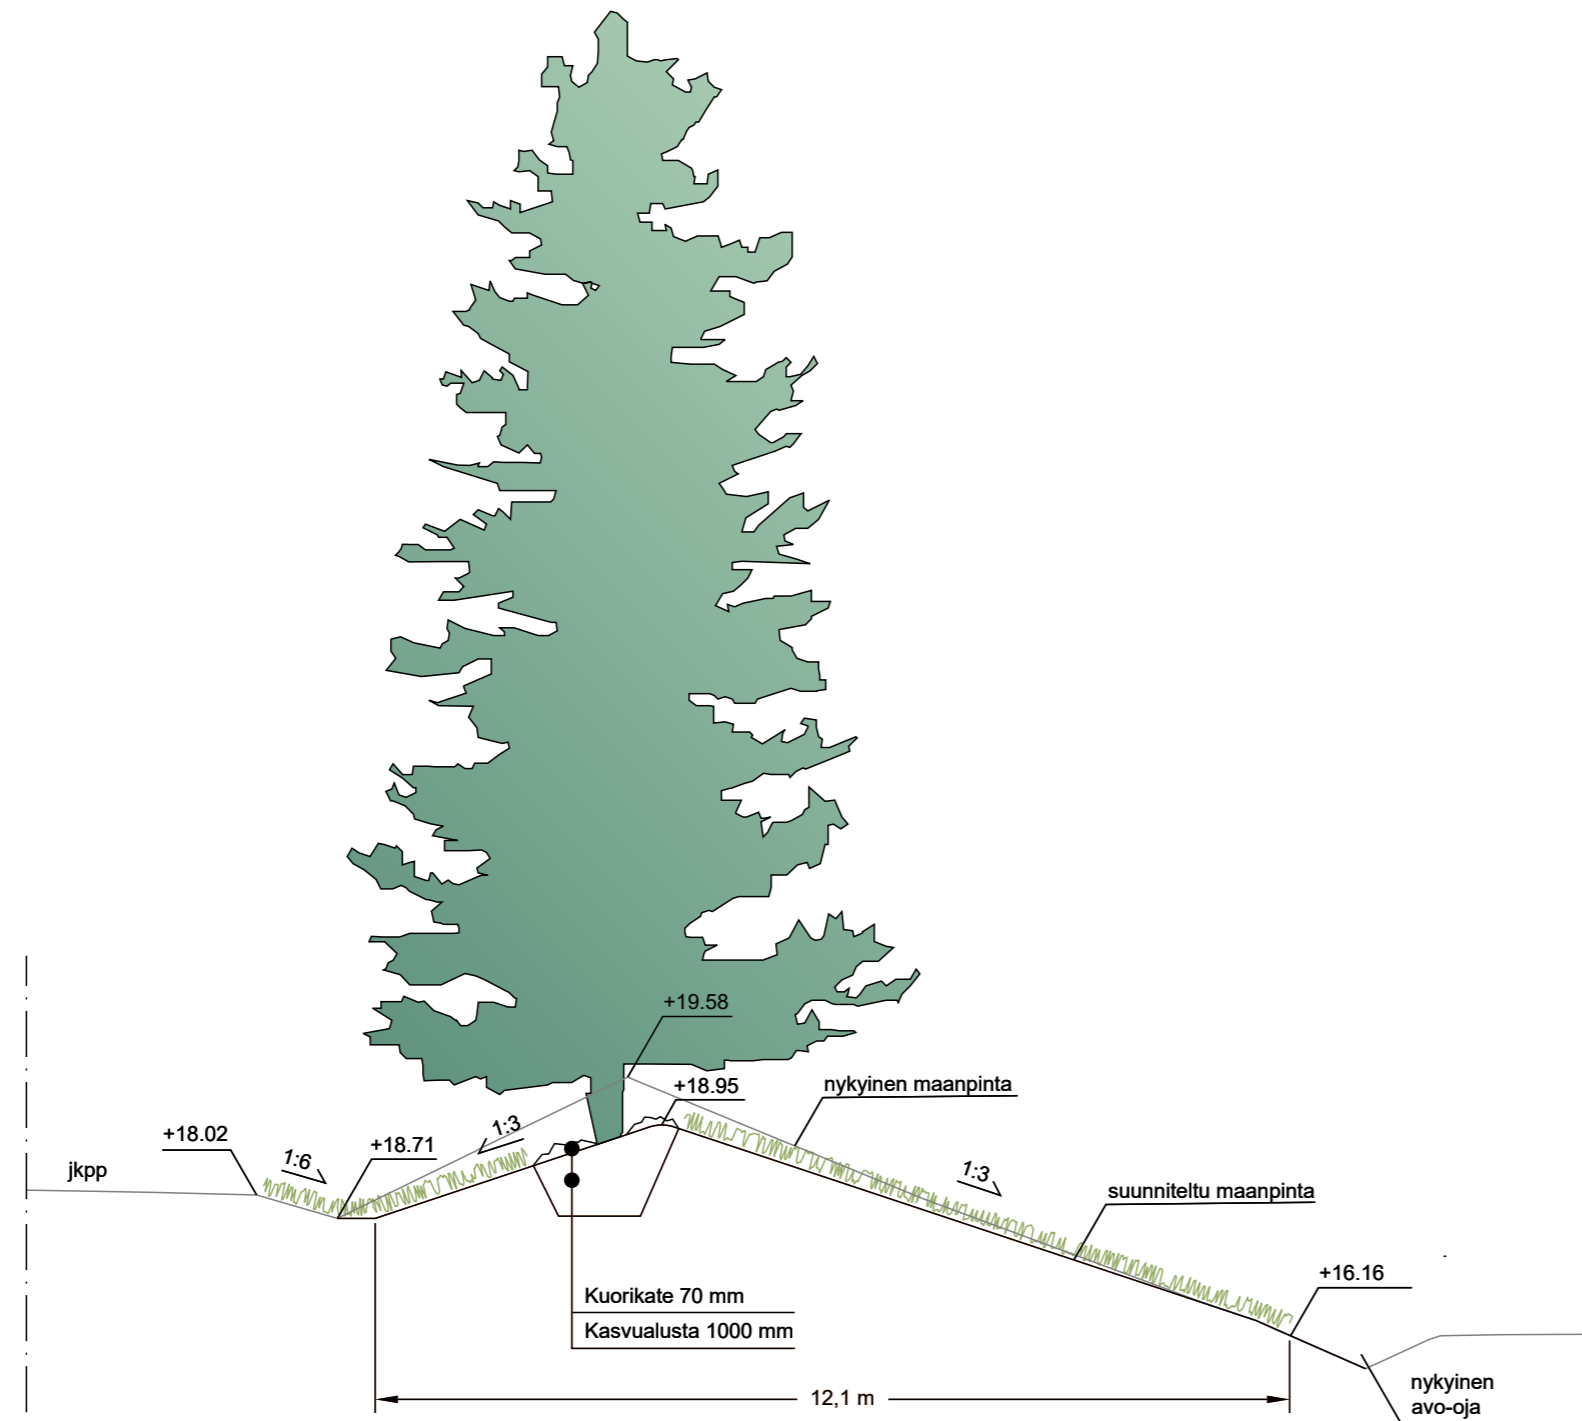

LEIKKAUS C - C

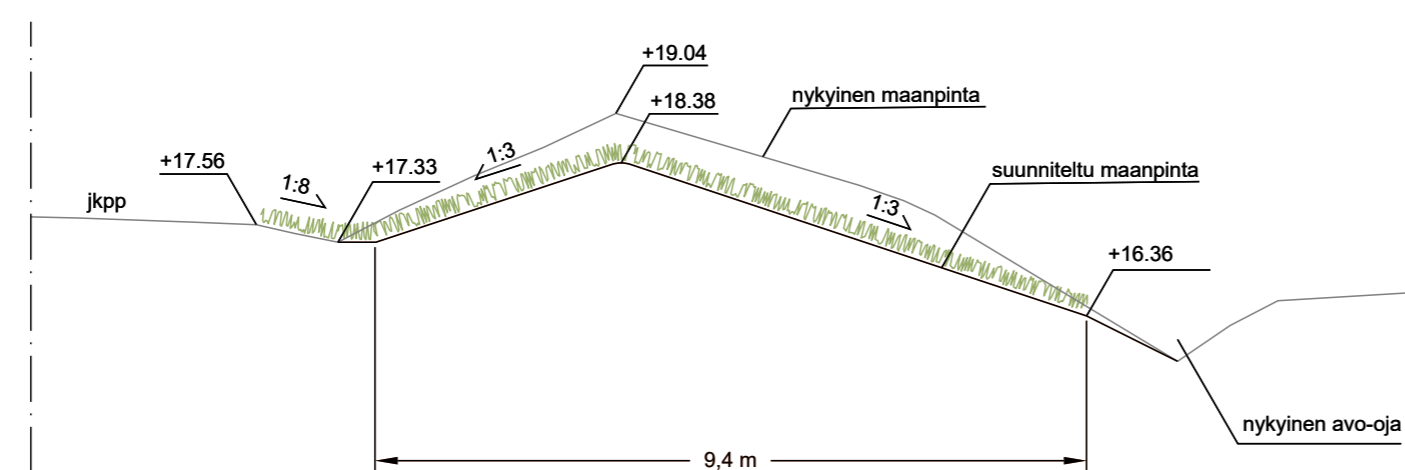

		Tilaaja Kaup.osa/Kylä Parainen	Kortteli/Tila Isoniitty	Tontti/Rno
Korkeus- ja koord. järjestelmä Nparainen		ETRS-GK23		Juokseva no
Piirustustyyppi Rakennussuunnitelma		Mittakaavat		
Rakennuskohteen nimi ja osoite Kalkkitien viheralue VP-6 Isoniityn puoli Kalkkitie		Piirustuksen sisältö Leikkaukset A-A, B-B, C-C		1:100
Suunnittelija Daniel Falck		Tarkastaja Ilkka Ojaniitty		Tiedosto
Piirtäjä Daniel Falck		Vast.suun/hyväksyjä Tuuli Heino		Päiväys 21.8.2023
Suunn.ala Helsinginkatu 15 20500 Turku 020 747 6000 www.sitowise.com		Työnumero MAS KAU47283 R1-2		Piir.no Muutos