


LEIKKAUS D-D 1:200

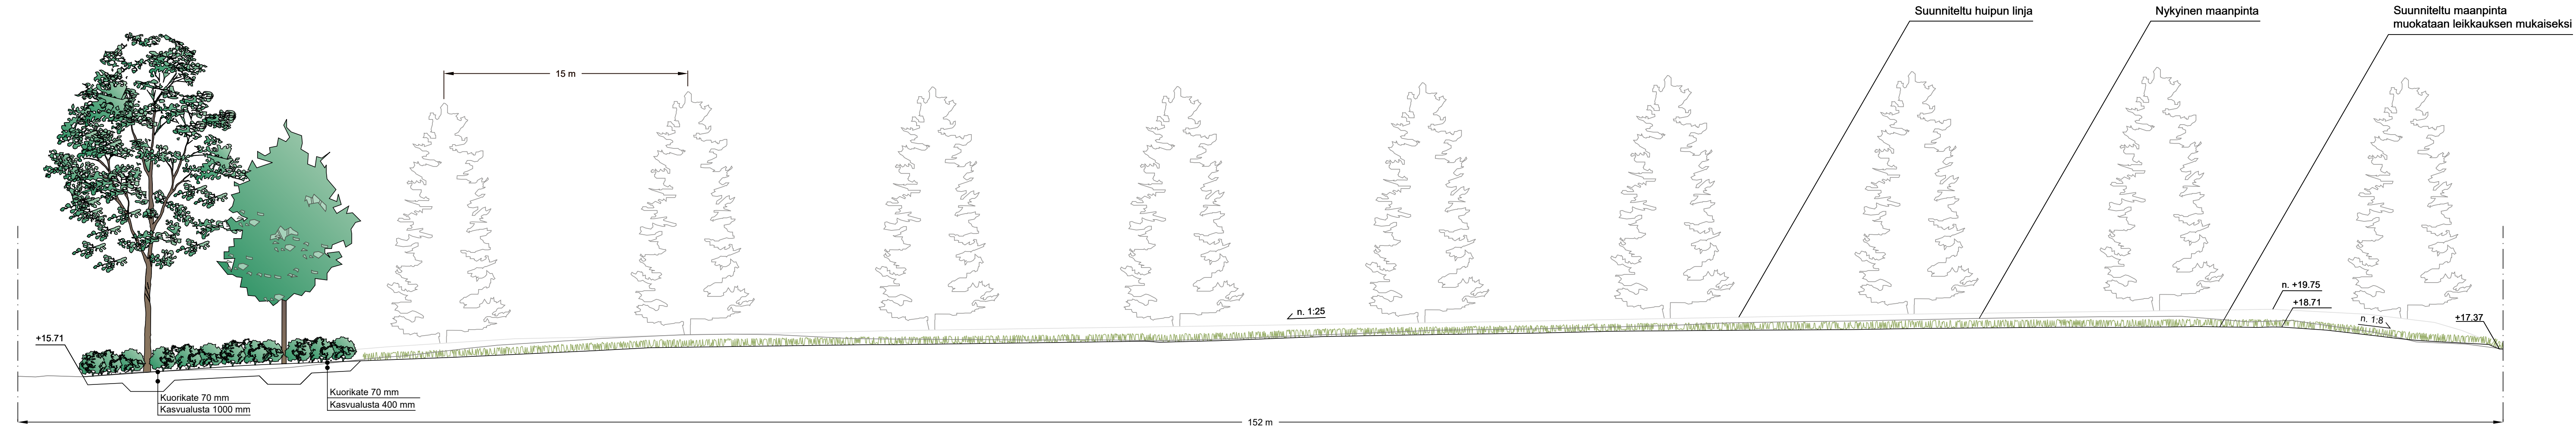

		Kaup.osa/Kylä Parainen	Kortteli/Tila Isoniitty	Tontti/Rno
Korkeus- ja koord. järjestelmä Nparainen		ETRS-GK23		Juokseva no
Piirustuslaji Rakennussuunnitelma		Piirustuksen sisältö Leikkaus D-D		Mittakaavat 1:200
Rakennuskohteen nimi ja osoite Kalkkitien viheralue VP-6 Isoniityn puoli Kalkkitie		Suunn.ala	Työnumero	Piir.no
Suunnittelija Daniel Falck		Tarkastaja Ilkka Ojaniitty		Muutos MAS KAU47283 R1-3
Piirtäjä Daniel Falck		Vast.suun./Hyväksyjä Tuuli Heino		Tiedosto 21.8.2023
SITOWISE Helsinginkatu 15 20500 Turku 020 747 6000 www.sitowise.com		Suunn.ala Työnumero Piir.no Muutos		