


KOSAKATILJA	KORTTELI/ALA	TONTTI/Ala		
PRÄSTGÅRDEN (480) FOLKSKOLETOMT		1:2		
RAKENNUSLUPANUMERI	Muutos		PIIRUSTUSLAJI	Pääpiirustus
ANKARE	Ankare		PIIRUSTUKSEN SISÄLTÖ	Pohja 1. kerros
RAKENNUSKOHDE	Paraisten kaupunki Urmalehdontie 21600 PARAINEN		MITTAKAAVA	1:50
INSINÖÖRITOIMISTO	AL	TYÖ N:o	PIR. N:o	MAUTUS
ARI LINDROOS OY	AL			
Kyyhkyseppäkuu 2, 21600 Parainen 040 742 4149	AL			
PAIVAS	AL			
5.3.2013	ALLEKIRJOTUS	ARI Lindroos, BI	ARK	2

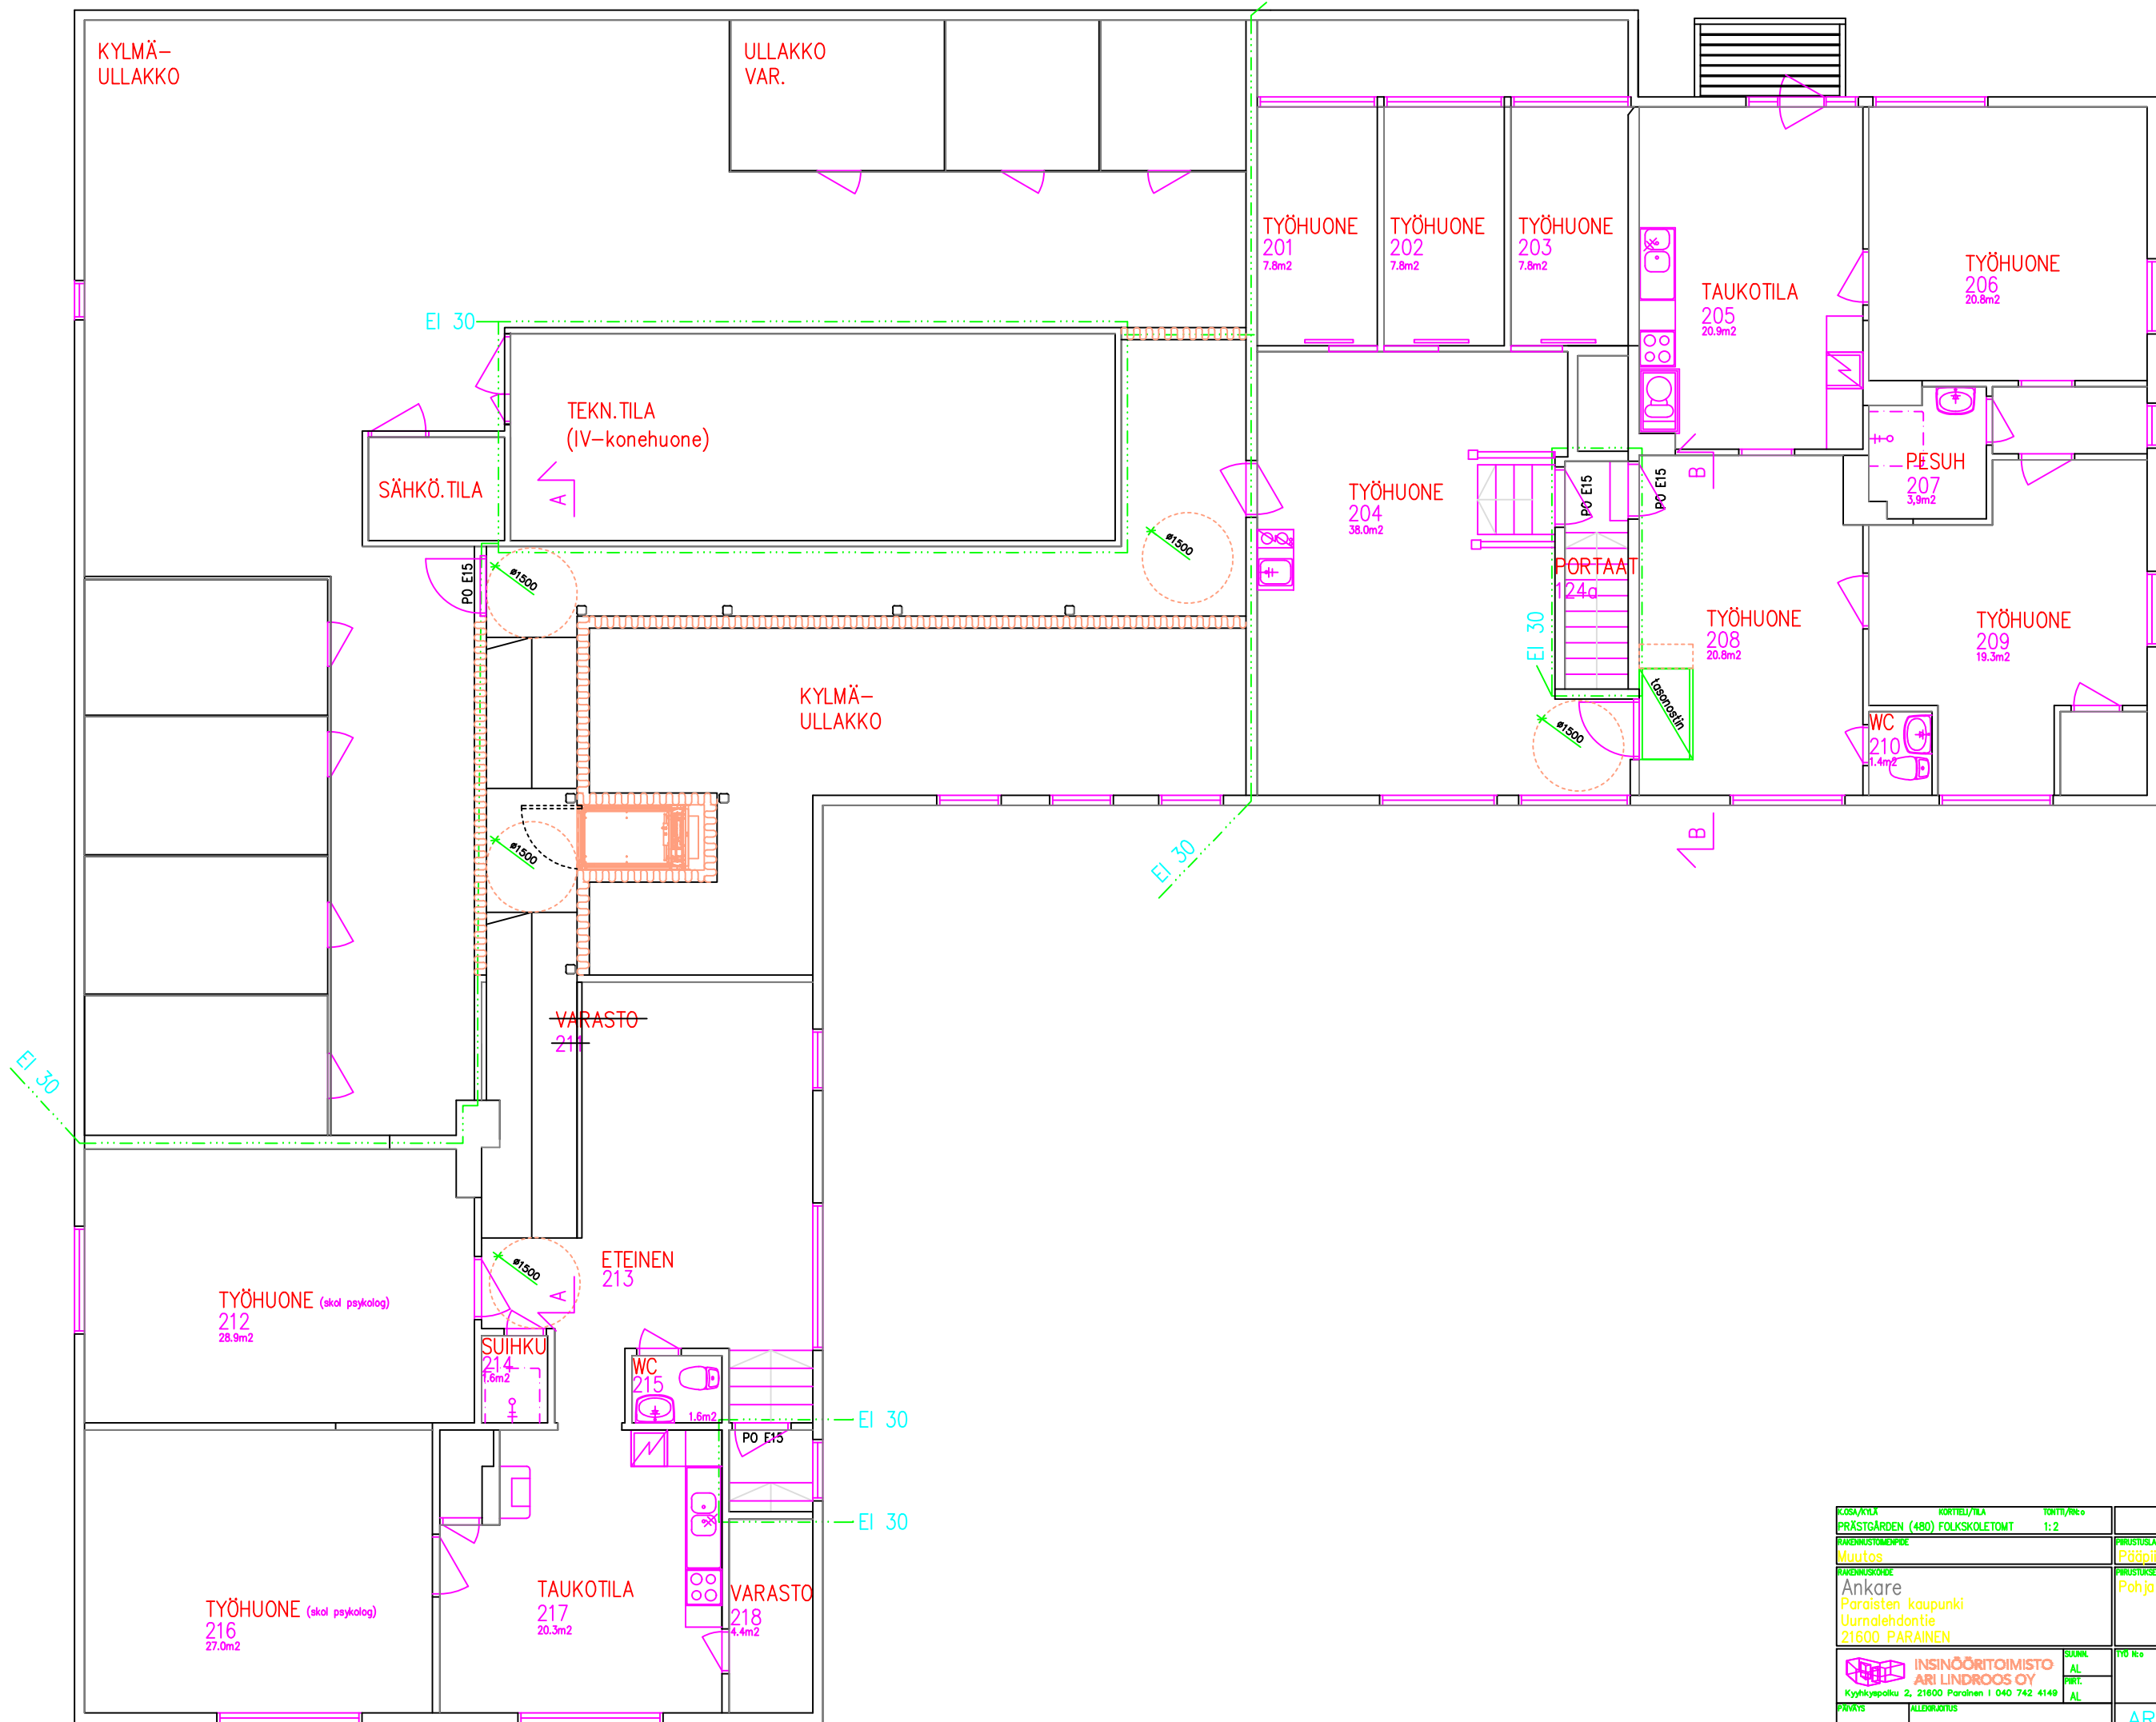

K.O.SA/KYLÄ	KORTTELI/TILA	TOHTI/Reo	
PRÄSTGÅRDEN (480) FOLKSKELETOMT		1:2	
RAVENLUSFORMEN/RE			PIIRUSTUSLAI
Muutos			Pääpiirustus
RAVENLUSFORME			Pohja 2. kerros
Ankare			MITTAKAVA 1:50
Paraisten kaupunki			
Uurnalehdontie			
21600 PARAINEN			
INSINÖÖRITOIMISTO	SUUNN.	TYÖ Ilo	PRL Ilo
ARI LINDROOS OY	AL		
Kyyhkyspolku 2, 21600 Parainen 040 742 4149	PIIRI:		
PARAINEN	AL		
5.3.2013	ALLERBUKETS		
	Ark Lindroos, B		
	ARK		3