


TOIMENPIDEALUE / E OSA

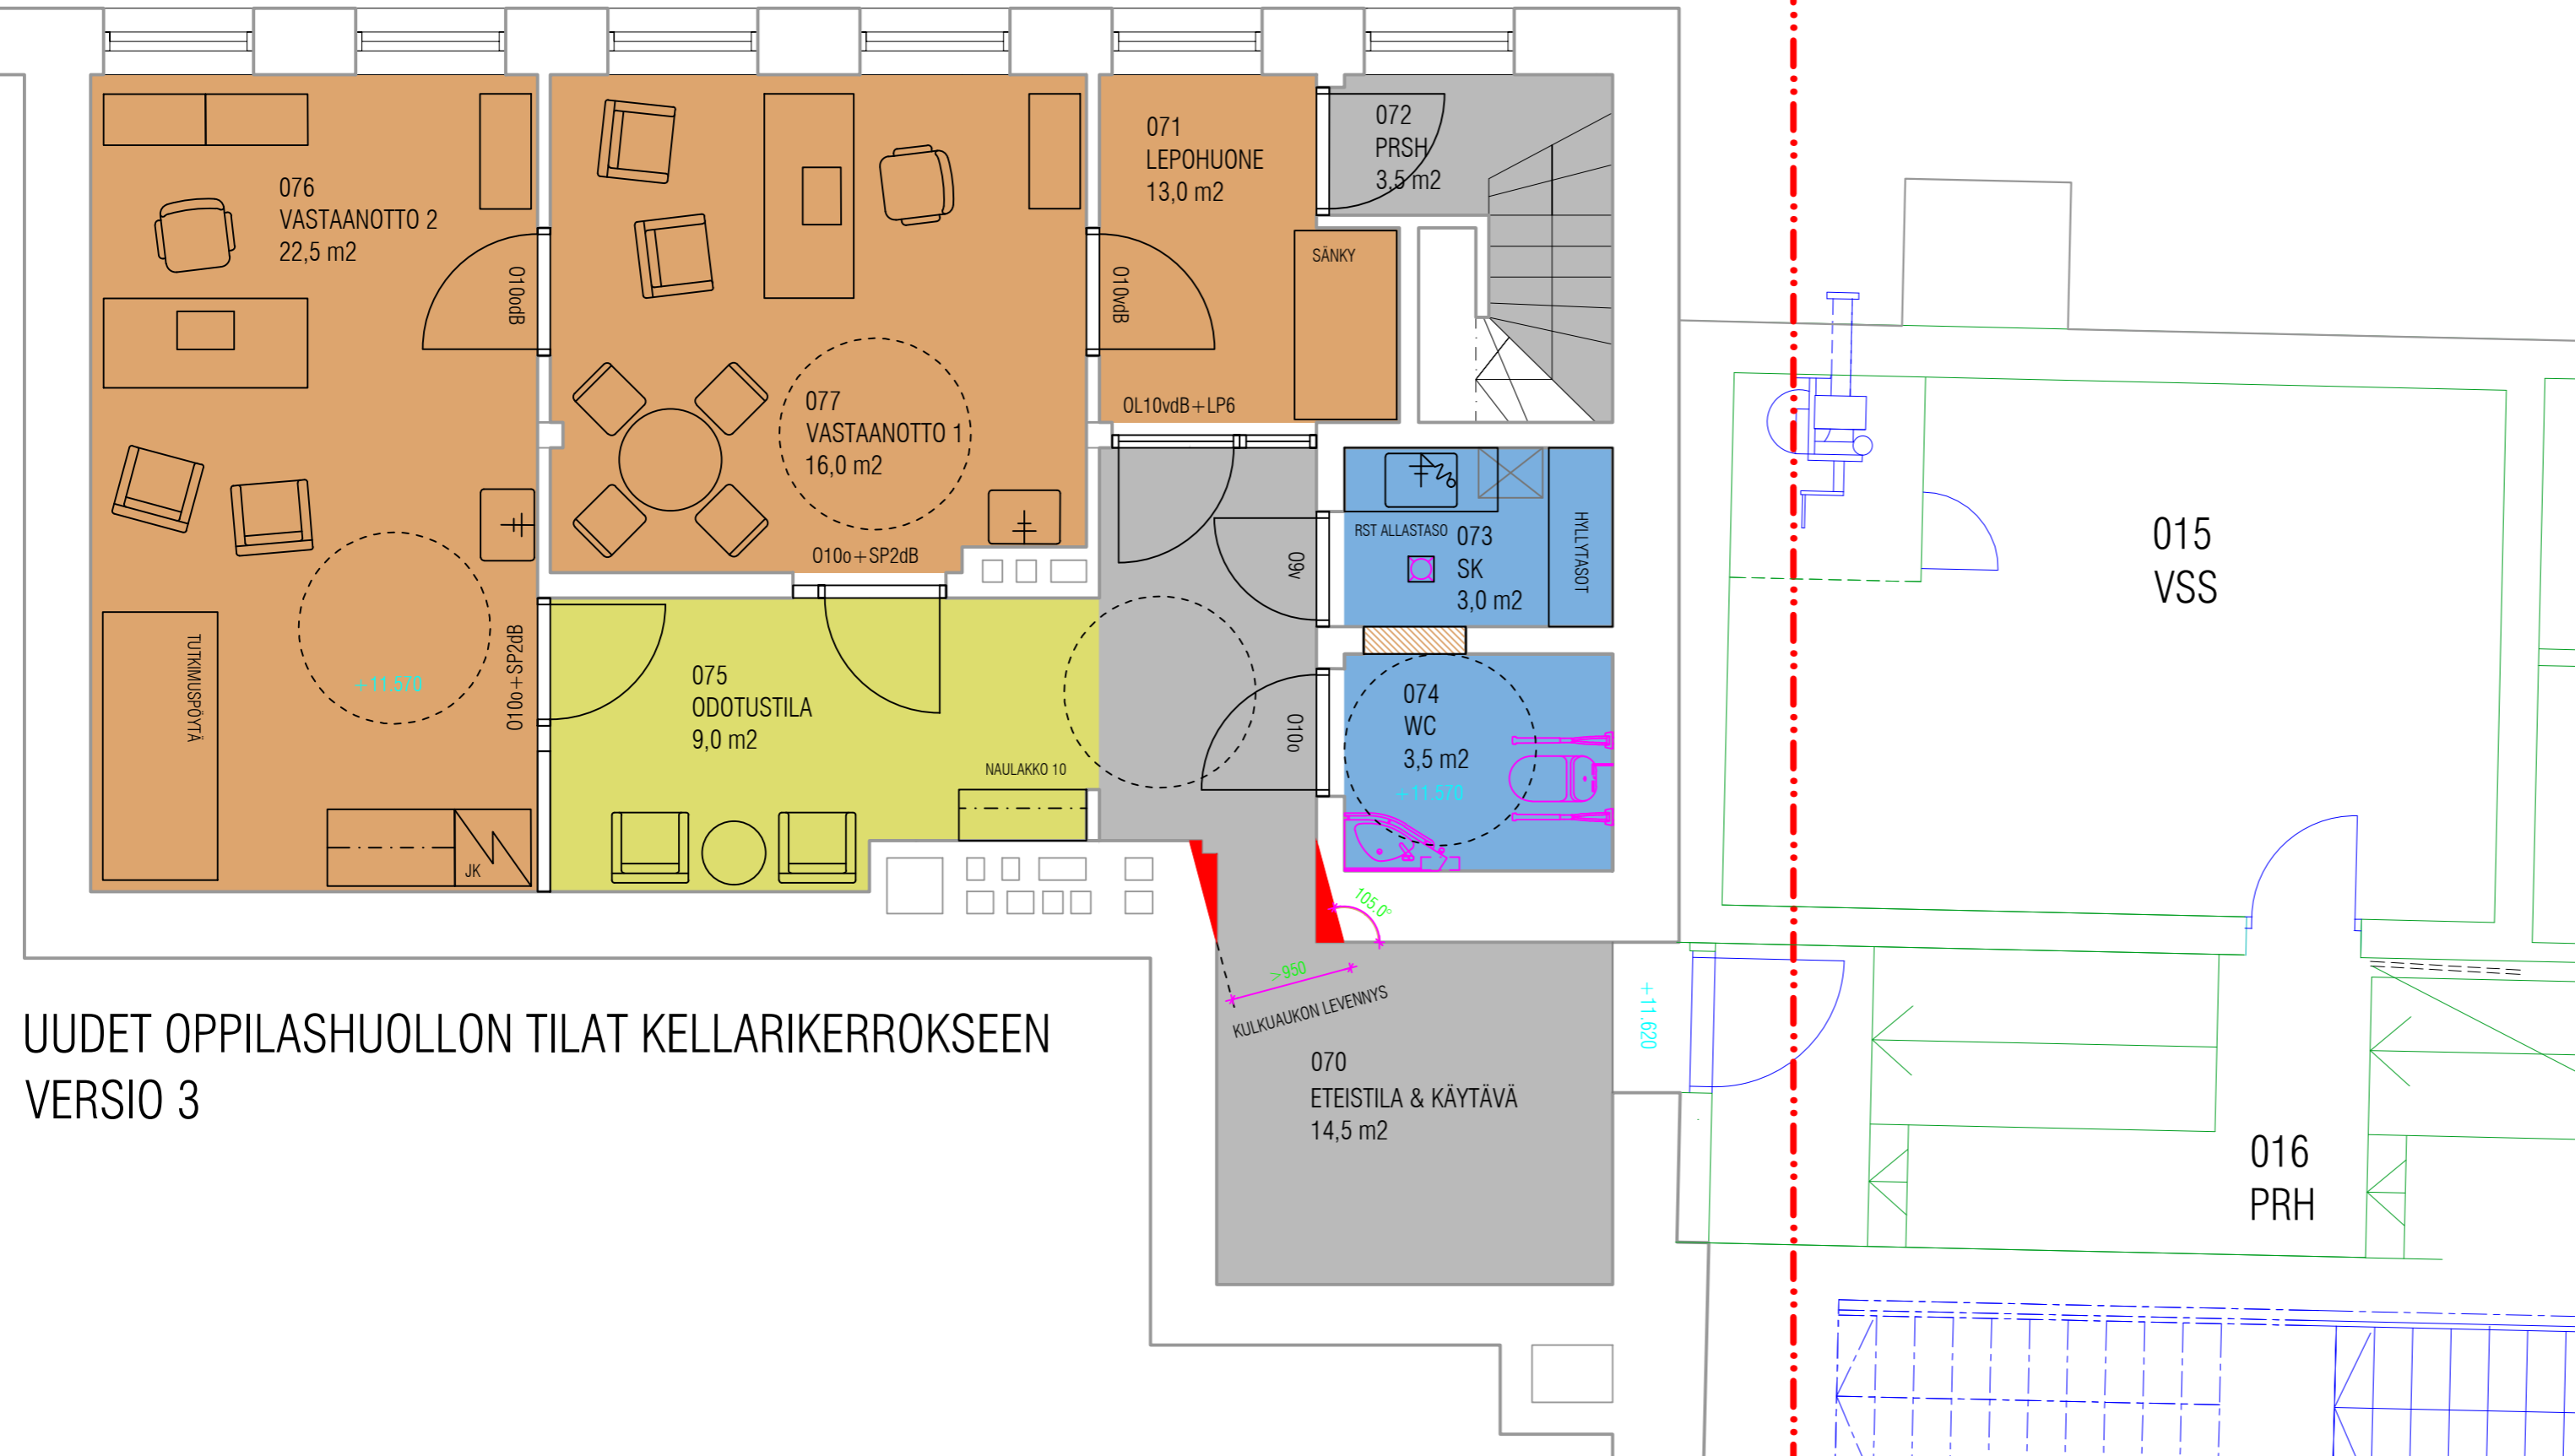

UUDET OPPILASHUOLLON TILAT KELLARIKERROKSEEN
VERSIO 3

VERSIO 3

K.OSA PARAINEN	KORTTELI/TILA	TONTTI/RNo 1: 79	VIRANOMAISTEN MERKINTÖJÄ	
RAKENNUS-TOIMENPIDE MALMIN KOULUN PERUSKORJAUS			PIIRUSTUSLAJI TYÖPIIRUSTUS	JUOKS.No
RAKENNUSKOHTeen NIMI JA OSOITE MALMIN KOULU PARSBYNTIE 12 21600 PARAINEN			PIIRUSTUKSEN SISÄLTÖ POHJAPIIRUSTUS E OSA / KELLARIKERROS TOIMENPIDEALUE	MITTAKAAVAT 1: 50
ARKKITEHTISUUNNITTELU MIKKO UOTILA OY		SUUN.ALA ARK	TYÖ No	PIIR.No TK
Pätsiniementie 1 37800 Akaa mikko.uotila@arkkitehtisuunnittelu.net GSM 050 560 7016 – TSTO 03 546 0646				
Mikko Uotila arkkitehti SAFA		PÄIVÄYS 07.05.2024	YHT.HENK. SEPPO PIHL	MUUTOS 0400 451424