


TOIMENPIDEALUE / E OSA

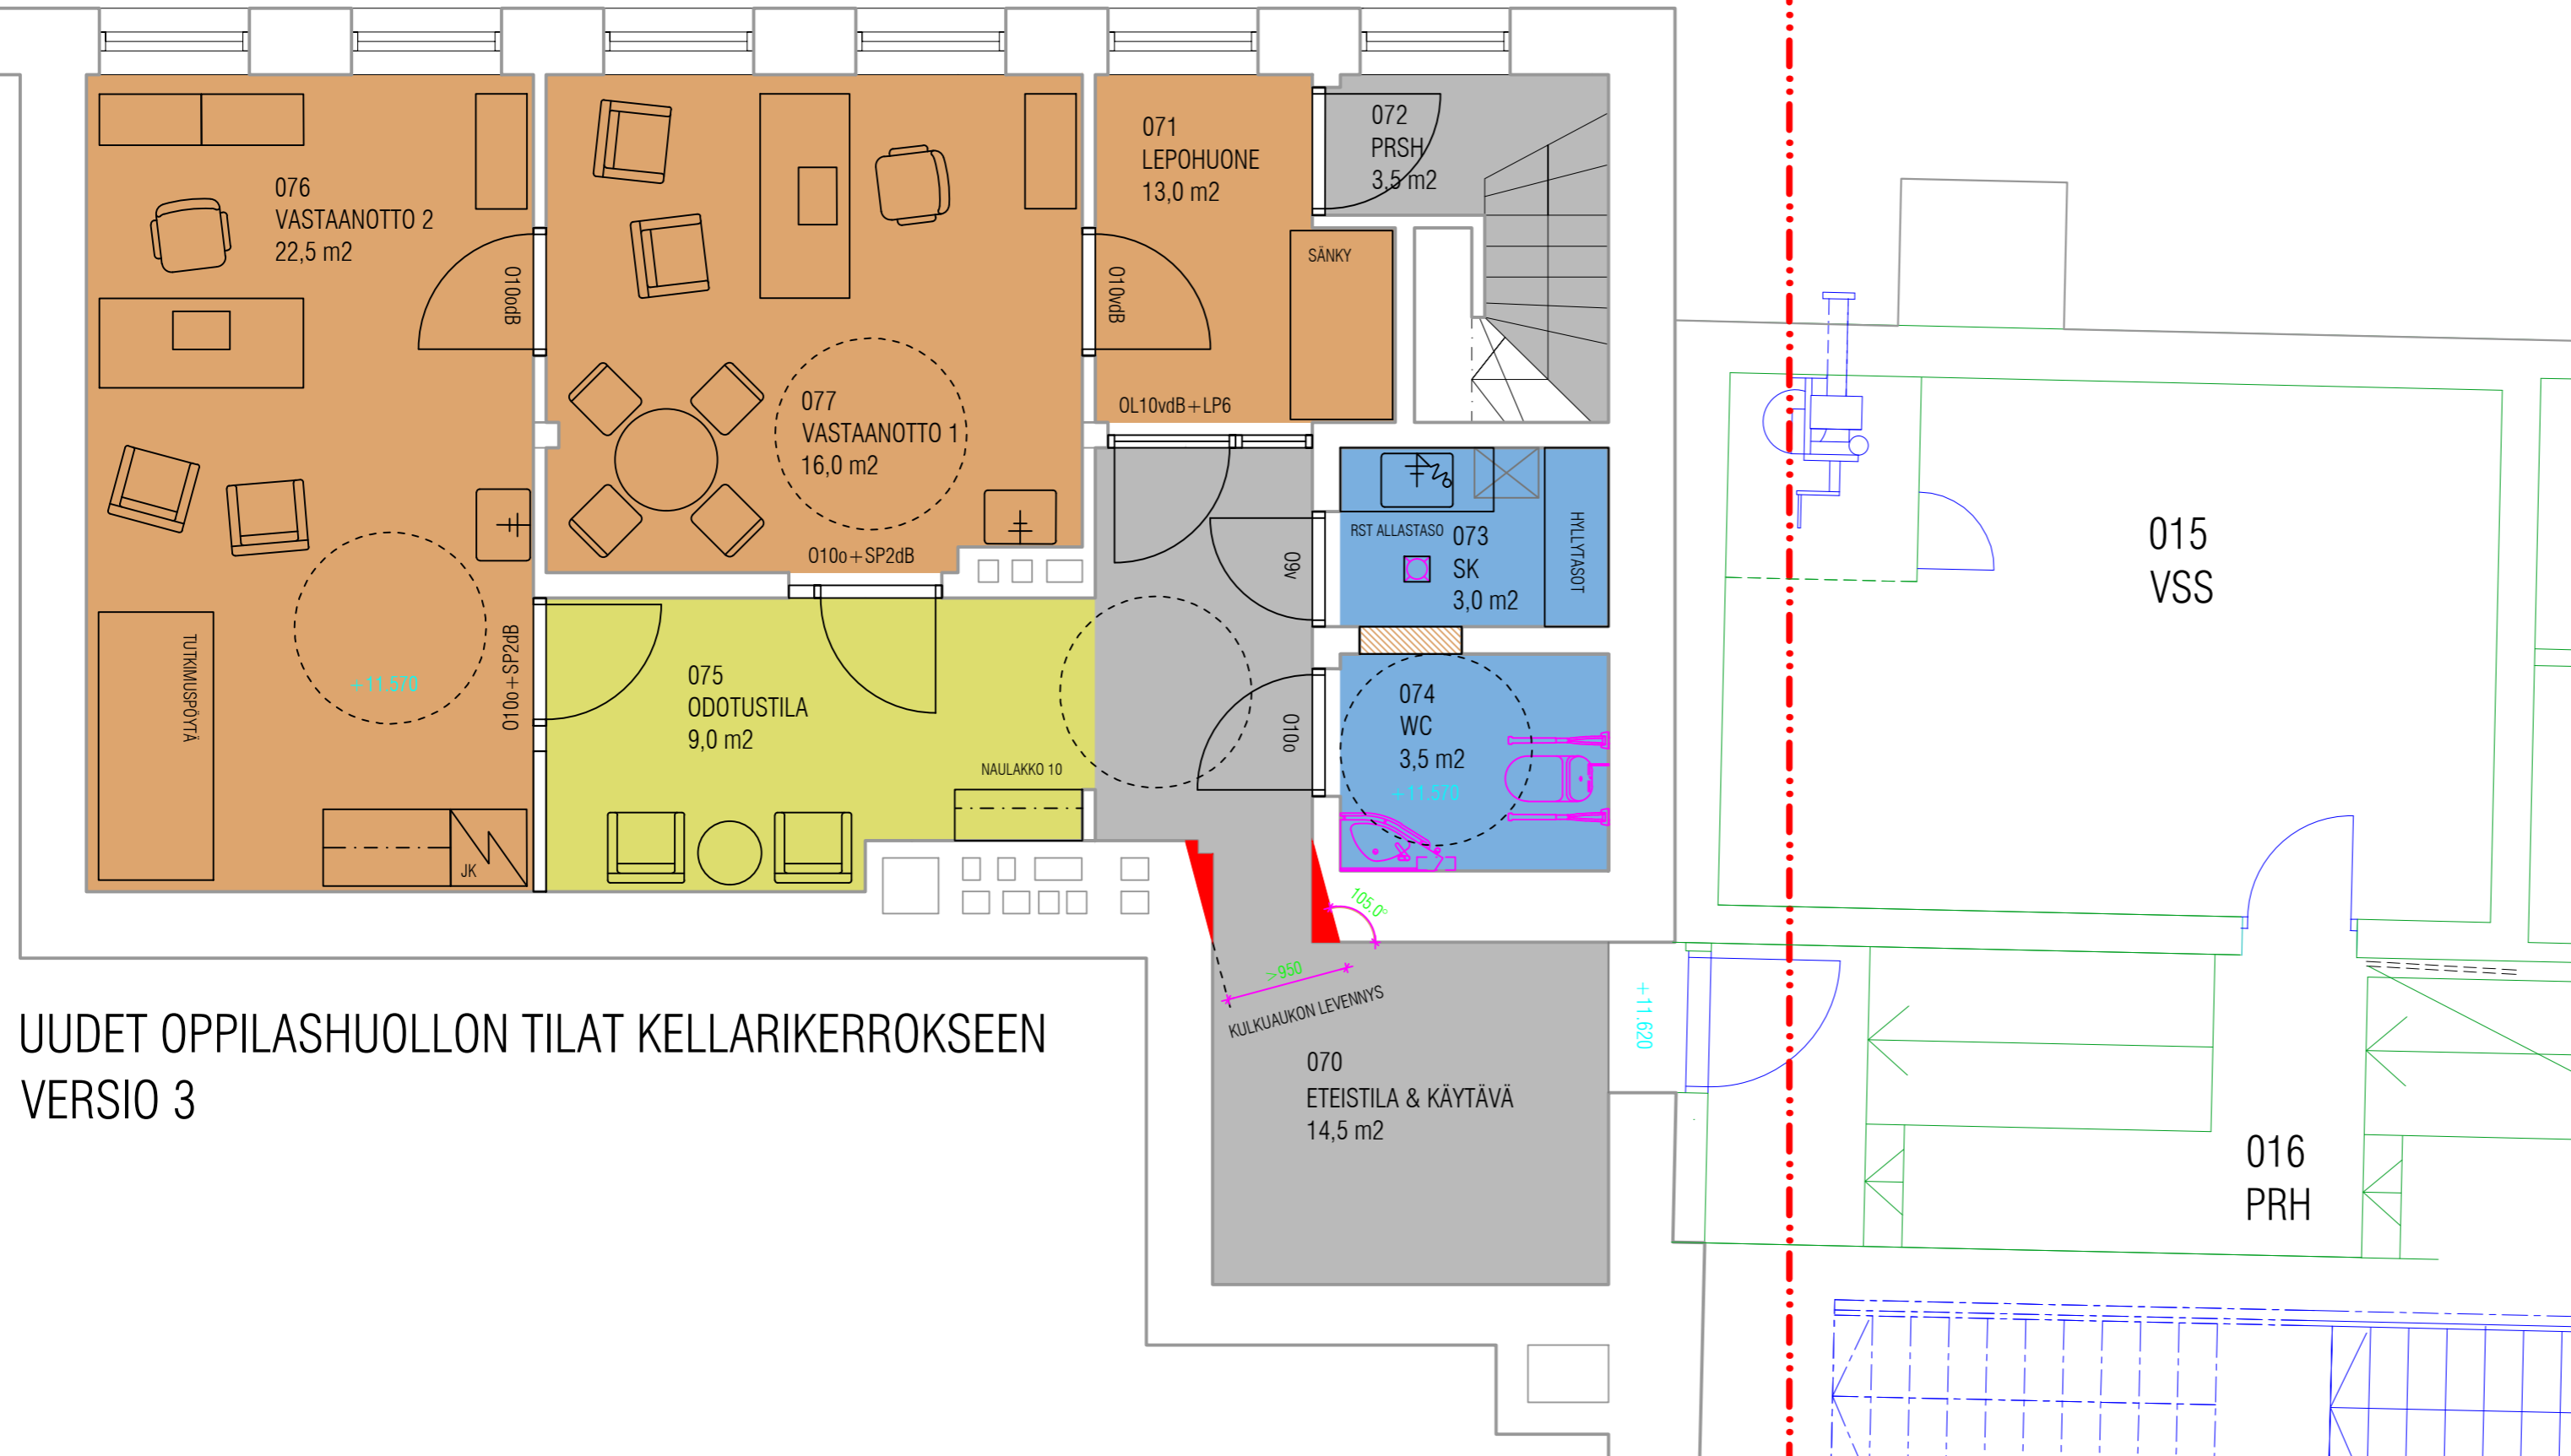

UUDET OPPILASHUOLLON TILAT KELLARIKERROKSEEN
VERSIO 3

VERSIO 3

| | | | | |
|--|---------------|---------------------|---|-------------------------------------|
| K.OSA PARAINEN | KORTTELI/TILA | TONTTI/RNo 1: 79 | VIRANOMAISTEN MERKINTÖJÄ | |
| RAKENNUSOIMENPIDE MALMIN KOULUN PERUSKORJAUS | | | PIIRUSTUSLAJI TYÖPIIRUSTUS | JUOKS.No |
| RAKENNUSKOHTeen NIMI JA OSOITE MALMIN KOULU PARSBYNTIE 12 21600 PARAINEN | | | PIIRUSTUKSEN SISÄLTÖ POHJAPIIRUSTUS E OSA / KELLARIKERROS TOIMENPIDEALUE | MITTAKAAVAT 1: 50 |
| ARKKITEHTISUUNNITTELU MIKKO UOTILA OY | | | SUUN.ALA ARK | TYÖ No PIIR.No MUUTOS TK |
| Pätsiniementie 1 37800 Akaa mikko.uotila@arkkitehtisuunnittelu.net GSM 050 560 7016 – TSTO 03 546 0646 | | | PÄIVÄYS 07.05.2024 | YHT.HENK. SEPPO PIHL 0400 451424 |
|  Mikko Uotila arkkitehti SAFA | | | | |