

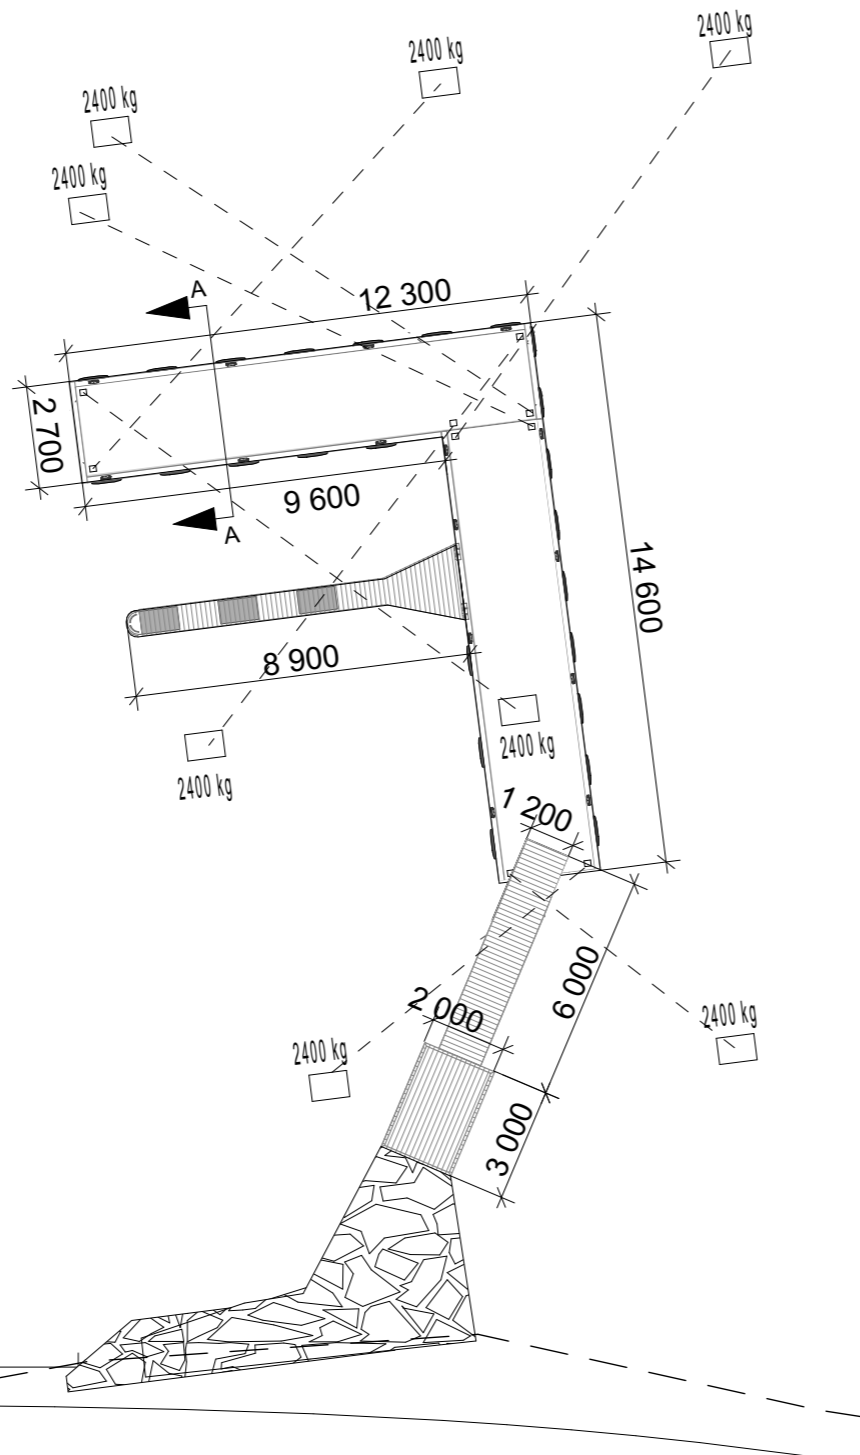


SKÄRNING A-A

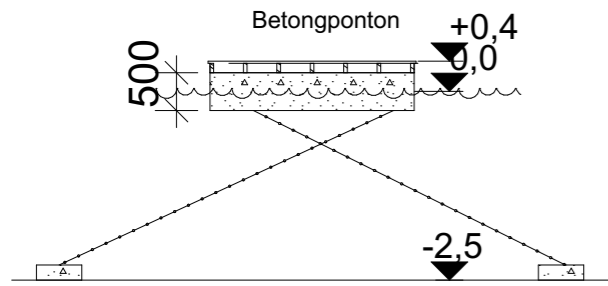

NYBYGGNAD, Brygga  
Areal: 92 m<sup>2</sup>

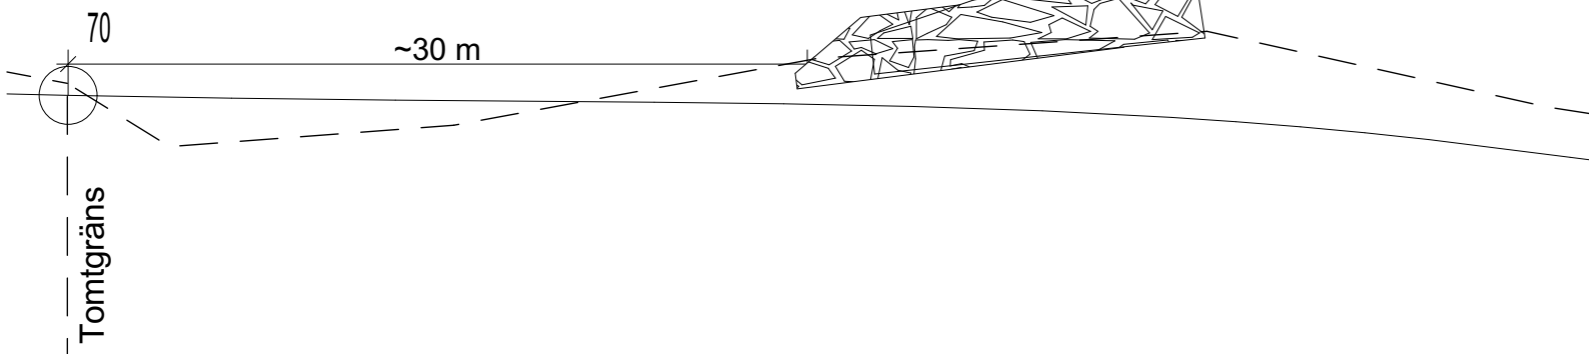

|            |                                    |             |
|------------|------------------------------------|-------------|
| 26.06.2023 | Bryggan flyttad (16m) och roterad. | K. Karlsson |
|------------|------------------------------------|-------------|

|   |  |                         |
|---|--|-------------------------|
| Kommundel<br>445-548-8-28   | För myndigheternas arkivering                      |                         |
| Åtgärd<br>NYBYGGNAD, Brygga   | Ritningstyp<br>HUVUDRITNING                        | Löpnr:<br>2 / 2         |
| Byggnadsobjektets namn & adress<br>████████████████████<br>Haverö<br>21660 Nagu | Ritningens innehåll<br>Planritning<br>Skärning A-A | Skala<br>1:200<br>1:100 |

|   |   |   |
|---|---|---|
|  | Planerarens namn & datum<br>I Pargas 28.03.2023<br>████████████████████ |  |
|   | Kristina Blomqvist<br>✉ kristina.████@a-d.fi<br>☎ 040 75 33 101         |   |