




LEIKKAUS A - A

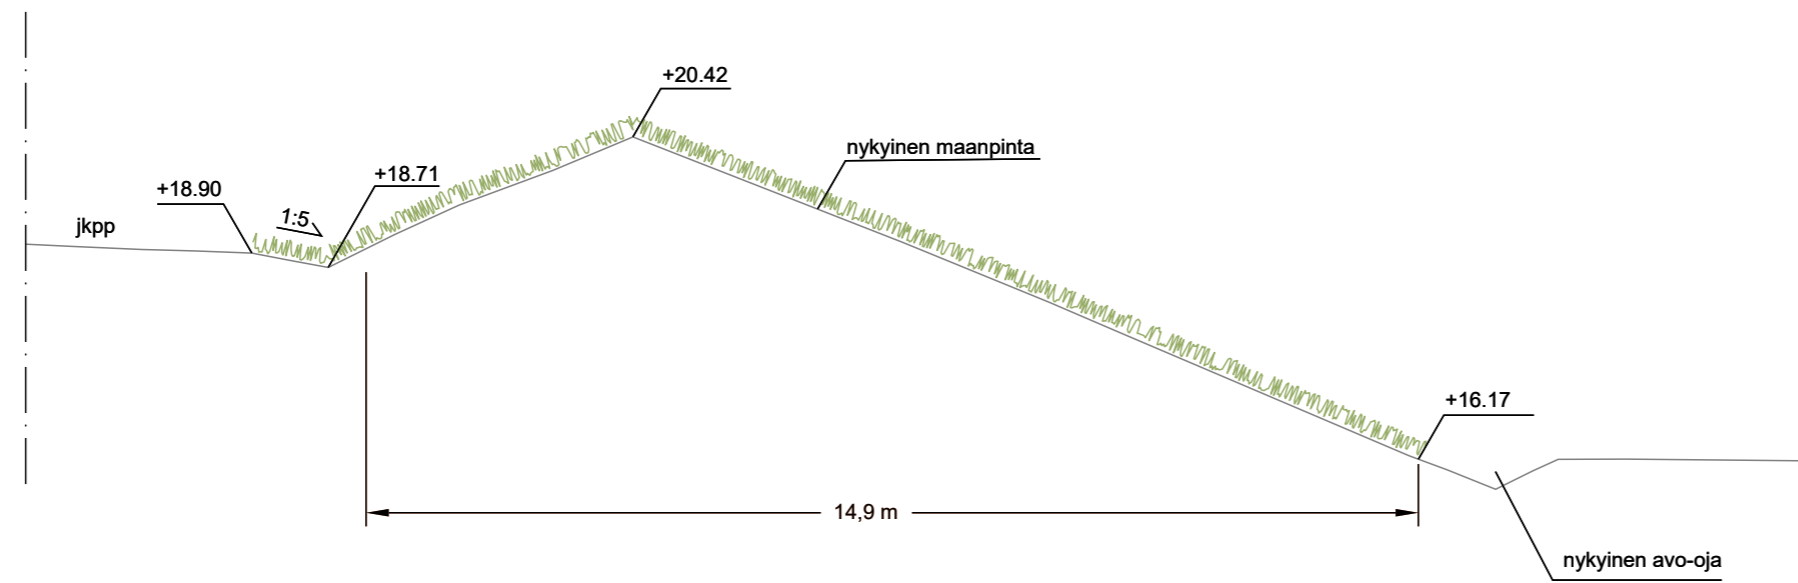

LEIKKAUS B - B

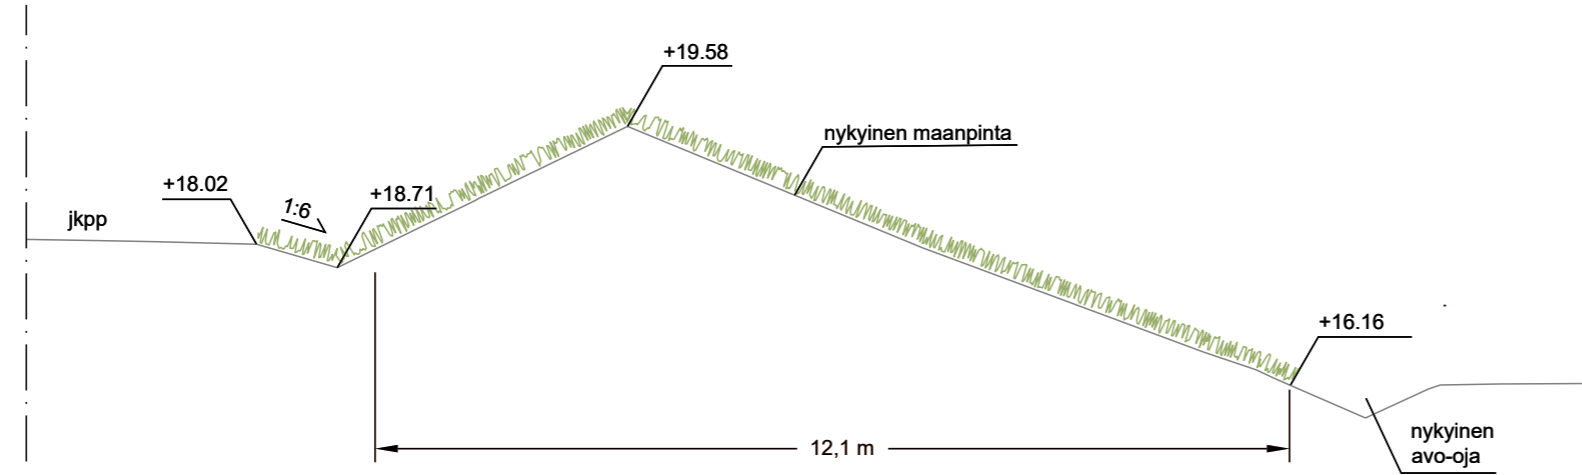

LEIKKAUS C - C

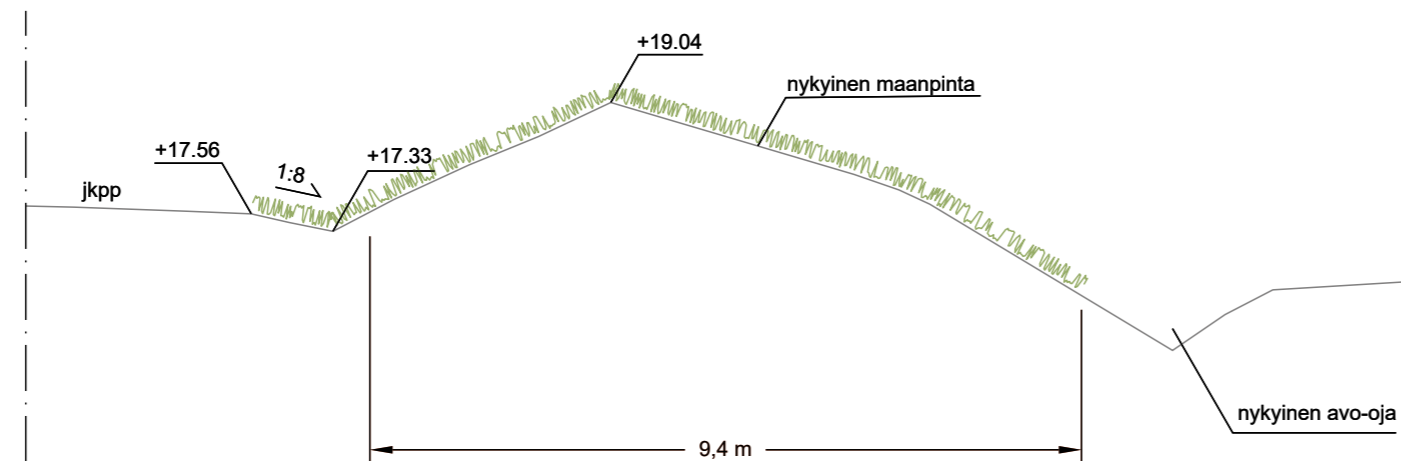

Merkki	Muutos	Pvm.	Hyv.
	Suunniteltu maanpinta/kasvillisuus poistettu, nykyinen maanpinta säilyy	5.8.2024	

Tilaaja	 	Kaup.osa/Kylä Parainen	Kortteli/Tila Isoniitty	Tontti/Rno
Rakennuskohteen nimi ja osoite	Kalkkitien viheralue VP-6 Kalkkitie	Korkeus- ja koord. järjestelmä Nparainen	ETRS-GK23	Juokseva no
Suunnittelija	Daniel Falck	Piirustuslaji	Rakennussuunnitelma	Mittakaavat
Piirtäjä	Daniel Falck	Piirustuksen sisältö	Leikkaukset A-A, B-B, C-C	1:100
Tarkastaja	Ilkka Ojaniitty	Suunn.ala	MAS KAU47283 R1-2	Muutos
Vast.suun/Hyväksyjä	Tuuli Heino	Työnumero		
Päiväys	2.7.2024	Piir.no		
Tiedosto				