


LEIKKAUS D-D 1:200

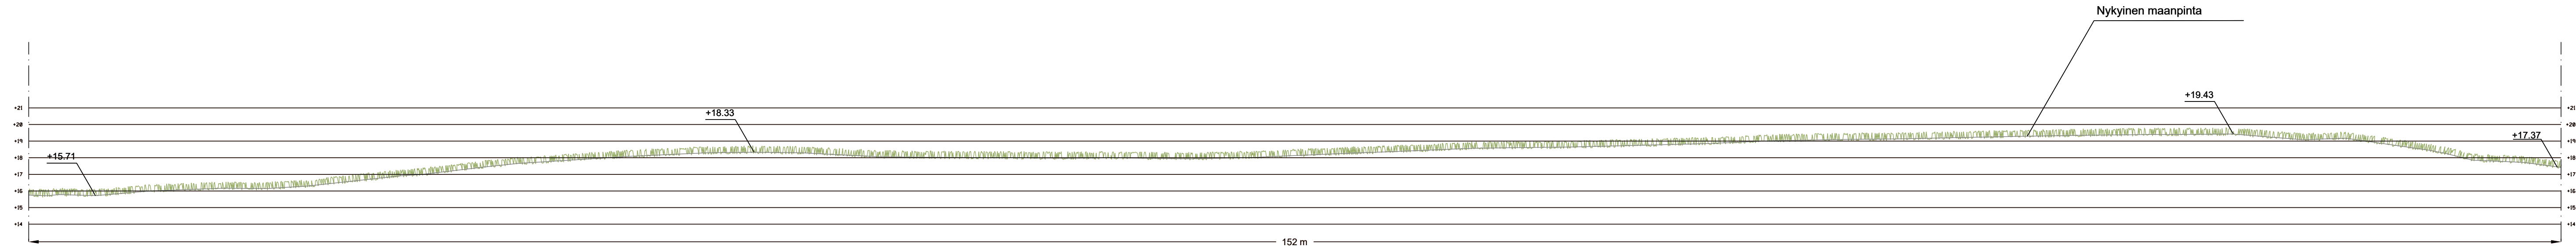

<b>Merkki</b>	<b>Muutos</b>	<b>Pvm.</b>	<b>Hyv.</b>
	Suunniteltu maanpinta/kasvillisuus poistettu, nykyinen maanpinta säilyy	5.8.2024	

Tilaaja 	Kaup./osa/Kylä Parainen	Kortteli/Tila Isoniitty	Tontti/Rno Isoniitty
Korkeus- ja koord. järjestelmä Nparainen	ETRS-GK23	Piirustustilaja Rakennussuunnitelma	Juokseva no. Isoniitty
Rakennuskohteen nimi ja osoite Kalkkitien viheralue VP-6 Isoniityn puoli Kalkkitie	Piirustuksen sisältö Leikkaus D-D	Mittakaavat 1:200	
Suunnittelija Daniel Falck	Tarkastaja Ilkka Ojaniitty	Suunn.ala Työnumero Piir.no Muutos MAS KAU47283 R1-3	Tiedosto Päiväys 2.7.2024
Piirtäjä Daniel Falck	Vast.suun./Hyväksyjä Tuuli Heino		