Tontinala, (lisätty vesijättömaa) 7800 m2
Rak. oik 300+200 m2

Huvilan kerrosala 173,5 m2
Kellari 24,0 m2
yht. 197,5
Rakennusoik jäljellä:
300-197,5 =102,5 m2

Muurakennus
Varasto 29,5 m2
Autotalli 58,5 m2
Sauna -28,6 m2, puretaan
Sauna 28,5 m2, lisätään
yht 116,5 m2

Rak.oik jäljellä 200-116.5 m2= 83,5 m2

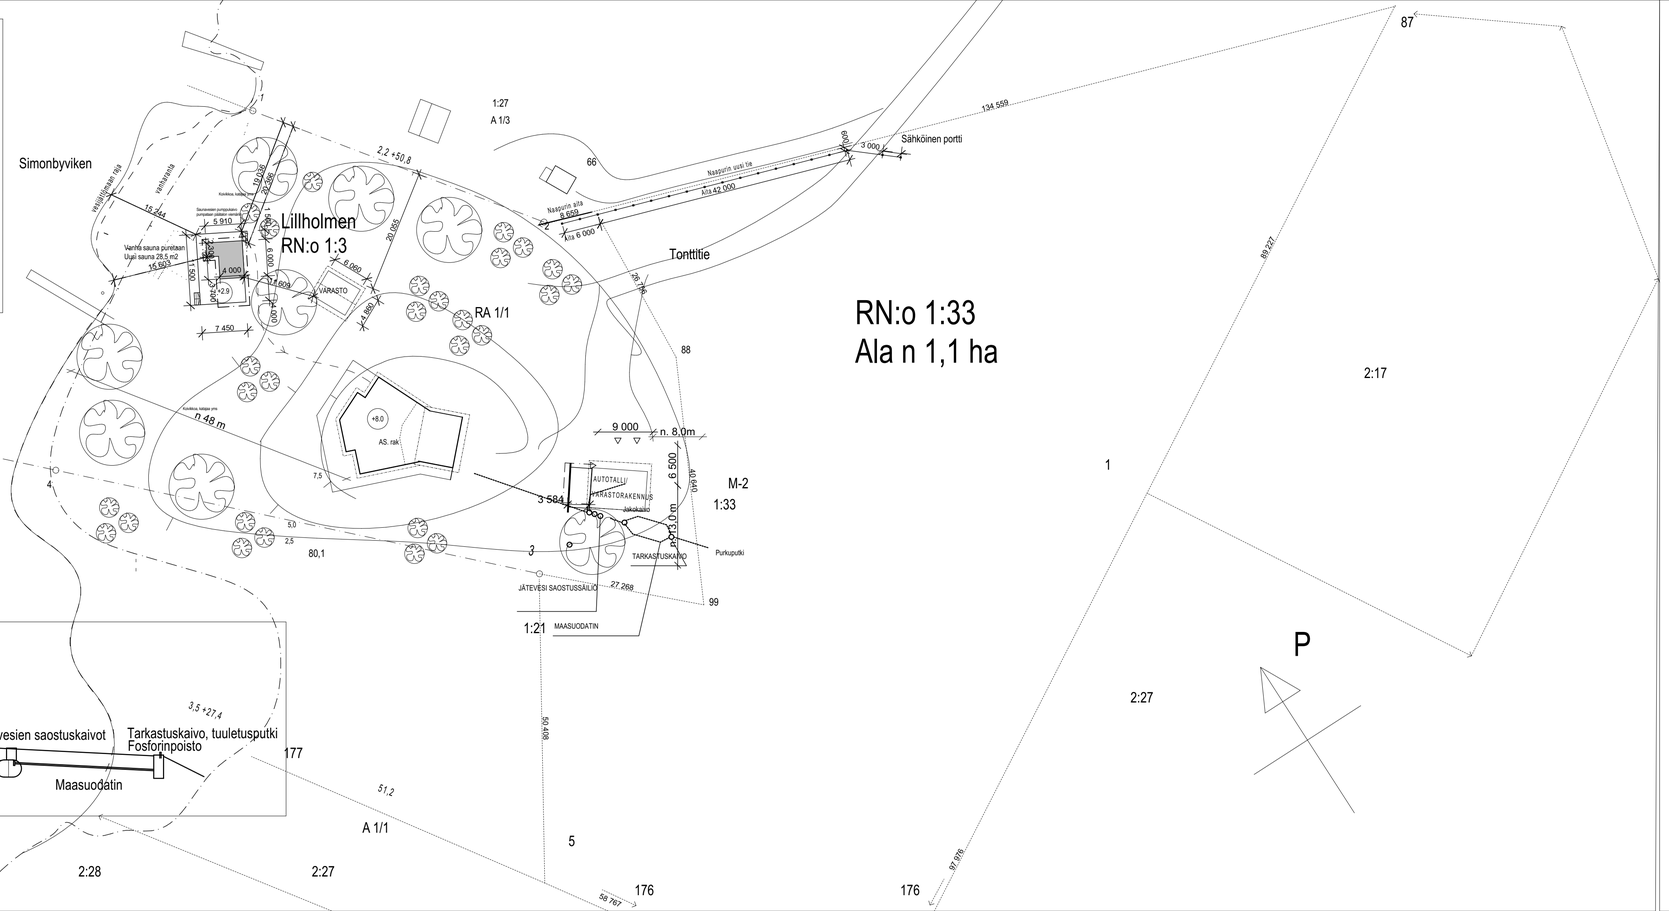


Muutokset

| Kaupunginosa/Kylä | Kortteli/Tila | Tontti/Rn:o | Viranomaisten merkintöjä |
|---|---|---|---|
| Simonby | Lillholmen | 1:3 | |
| Rakennustoimenpide | | | Piirustuslaji / Juoks.n:o |
| Saunarakennus | | | Pääpiirustus |
| [redacted] Kallarholmintie 7 21600 Parainen | | | Piirustuksen sisältö: Asemapiirustus, Jätevesileikkaus / Mittakaava: 1:500, 1:250 |

| | | | | | |
|---|---|---|---|---|---|
| AALTORAKENNUS OY<br>MARTTILANTIE 69<br>21490 MARTTILA<br>[redacted]<br>RI ANTTI KOSKENPÄÄ antti.koskenp@gmail.com 044-5923007 | Piirt. AK | Suorn.laji ARK | Työn n:o 4/2024 | Piirustuksen n:o 01 | Muutoskoodi |
| | Tiedosto | Suunnittelija | | Nimen selvennys ja koulutus: Antti Koskenpää RI | |
| | Päiväys 5.11.2024 | Pääsuunnittelija | | Nimen selvennys ja koulutus: Antti Koskenpää RI | |