



**ÖVERBLICKSKARTA**  
1:4000

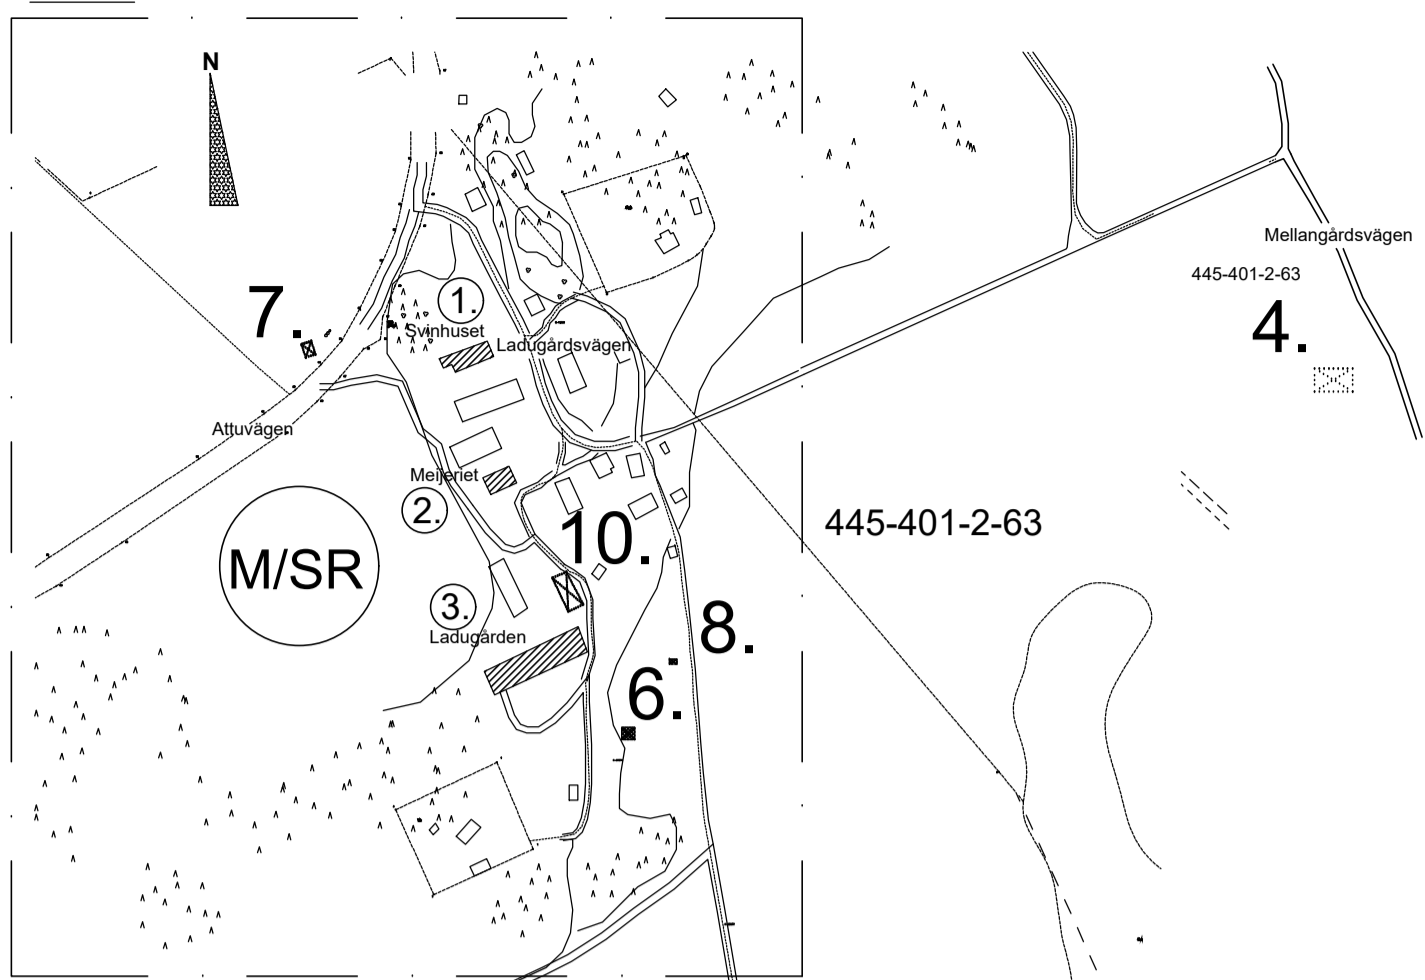

**SITUATIONSPLAN 1**  
1:1000

A= 532,8 ha  
445-401-1-20

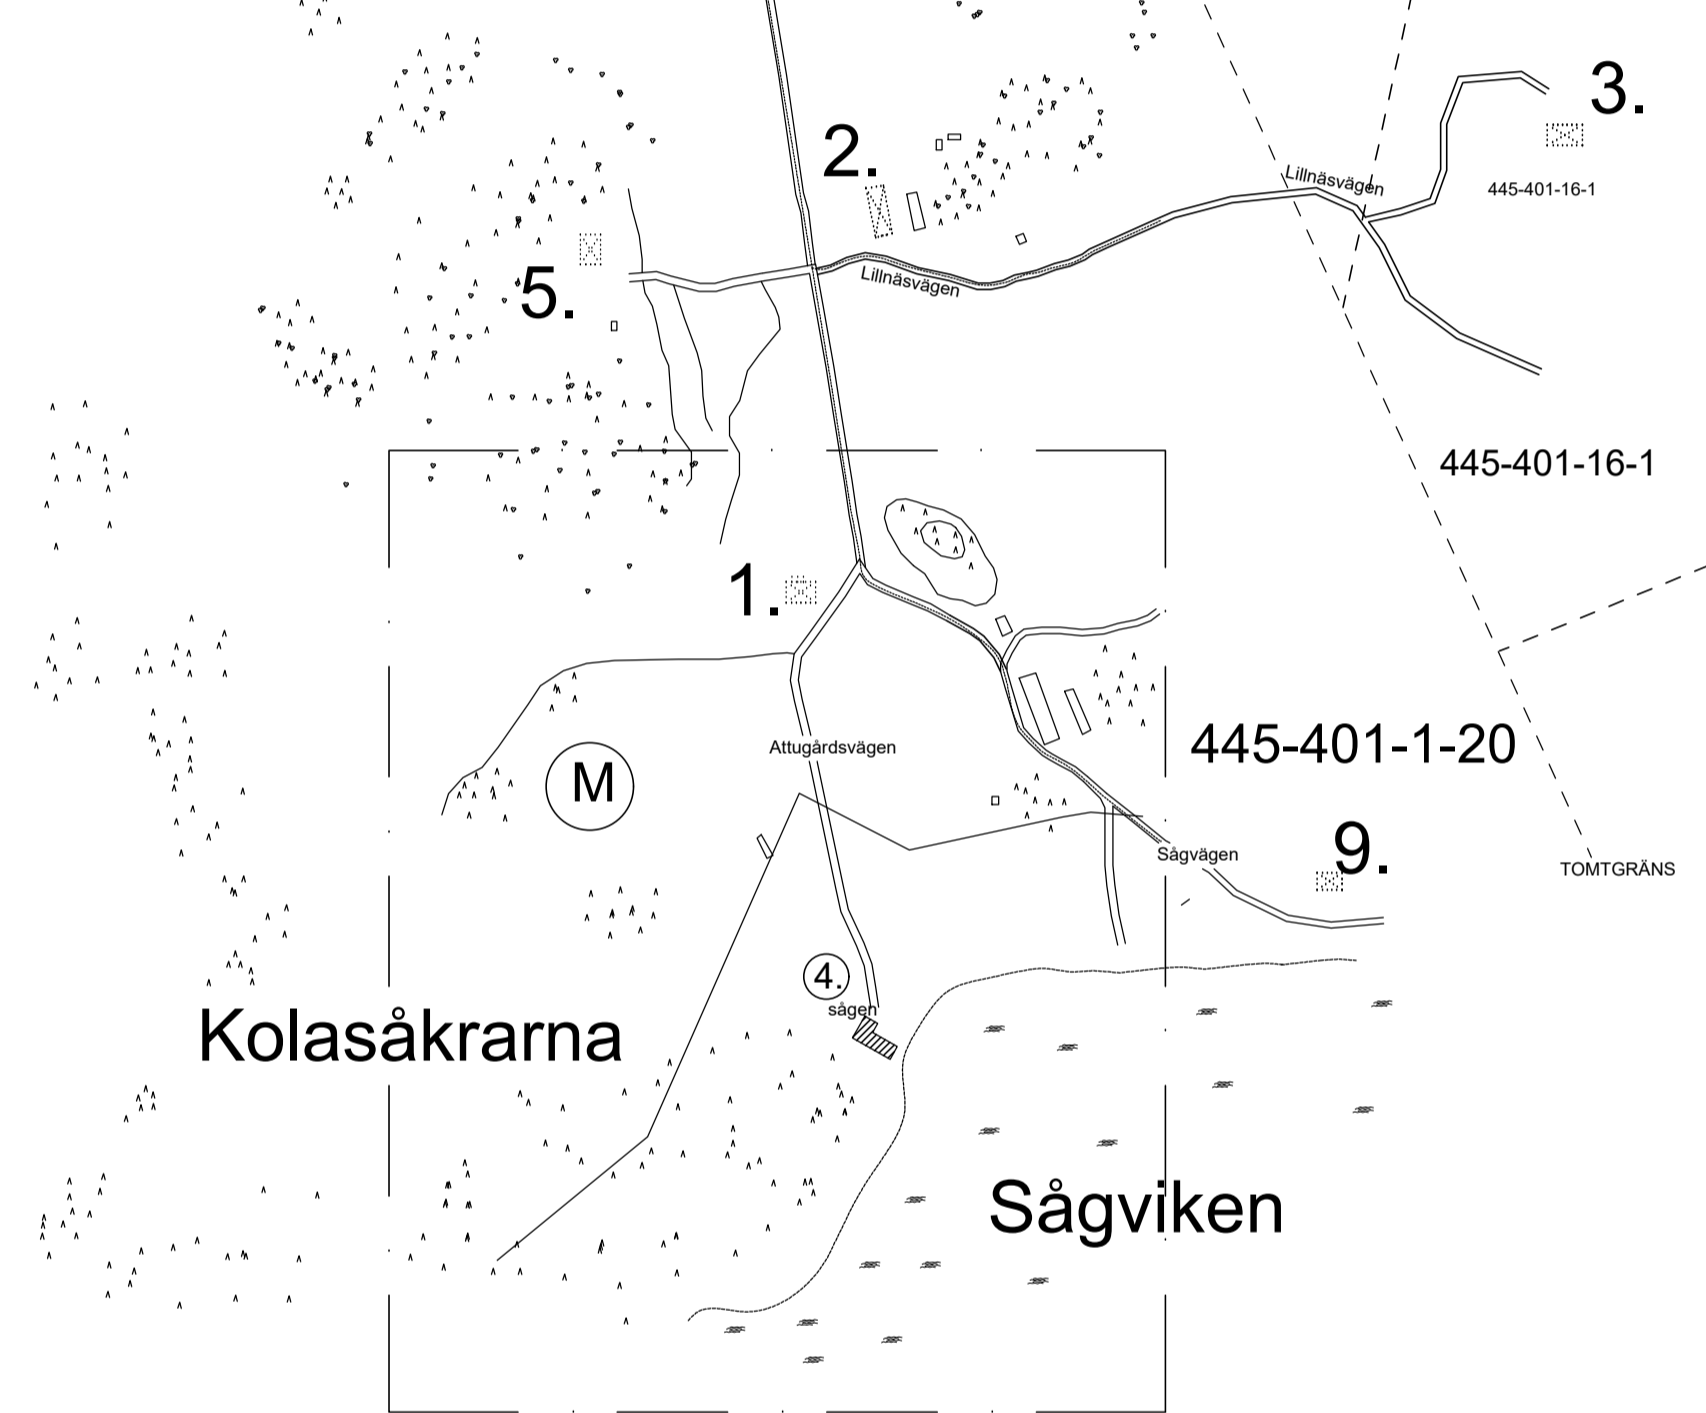

**SITUATIONSPLAN 2**  
1:1000

BYGGNADER SOM SKALL RIVAS:	
1 Attugårdsvägen 109 Björkdungen 153 m2 1899	X
2 Lillnäsavägen 4 Grankulla 396 m2 1898	X
3 Lillnäsavägen 40 Särkilahhti/Peippo 44 m2 1952	X
4 Attu Mellangårdsvägen 91 Wikman/Skogsvaktarn 75 m2 1920	X
5 Attugårdsvägen 91 Vårgård 235 m2 1910	X
6 Attugårdsvägen 19 Trädgårdsmästarn 56 m2 1910	X
7 Attuvägen 350 133 m2 varav källare 25% Butiken	X
8 Attugårdsvägen 27 20 m2 Gärdens Bastu	X
9 Attugårdsvägen 146 Varvsbostad 1910	XX
10 Attugårdsvägen 17 Fogdebyggnad 146 m2 1900	XX
BYGGNADER VARS TAK SKALL FÖRNYAS:	
① Ladugårdsvägen 4 Svinhus 1925 296m2, 1540m3, P3	
② Ladugårdsvägen 15 Mejeri 1900 193m2, 1050m3, P3	
③ Ladugårdsvägen 21 Ladugård 1910 1023m2, 6300m3, P3	
④ Ladugårdsvägen 111 Sågen 1898 255m2, 840m3, P3	

BYGGNADER SOM SKALL RIVAS: ☒	
BYGGNADER SOM SKALL ÅTGÄRDAS MED NYTT VATTENTAK: ▨	
UNDANTAG:	
NMT-CENTRALEN/MUSEIVERKET	X
UNDANTAG:	XX

**SITUATIONSPLAN 1**  
1:1000



**SITUATIONSPLAN 2**  
1:1000



K.O.S.A./KYLÄ 445-401	KORTTELI/TILA 1	TONTTI/RNK:o 20(2:63)	VIRANOMAISTEN ARKISTOMERKINTÖJÄ VARTEN	
RAKENNUSLOMENNIPIDE ÄNDRING/RIVNING	PIRUSTUSLAAJ HUJUDRITNING		PIRUSTUSLAAJ HUJUDRITNING	JUOKS.No ATTU001/001
RAKENNUSKOHTIEN NIMI JA OSOITE	PIRUSTUKSEN SISÄLTÖ		ÖVERBLICKSKARTA	1:4000
			SITUATIONSPLAN1	1:1000
			SITUATIONSPLAN2	1:1000
SUUNNITTELUJALA			PIR.No	
			001	
SUUNNITTELIJA			ARK	MUUTOS
Karl Marcus Nylund RI/BI/BSc 041-5374461				
PAIVAYS	23.02.2024	TYÖ N:o	TIED.NIMI	