


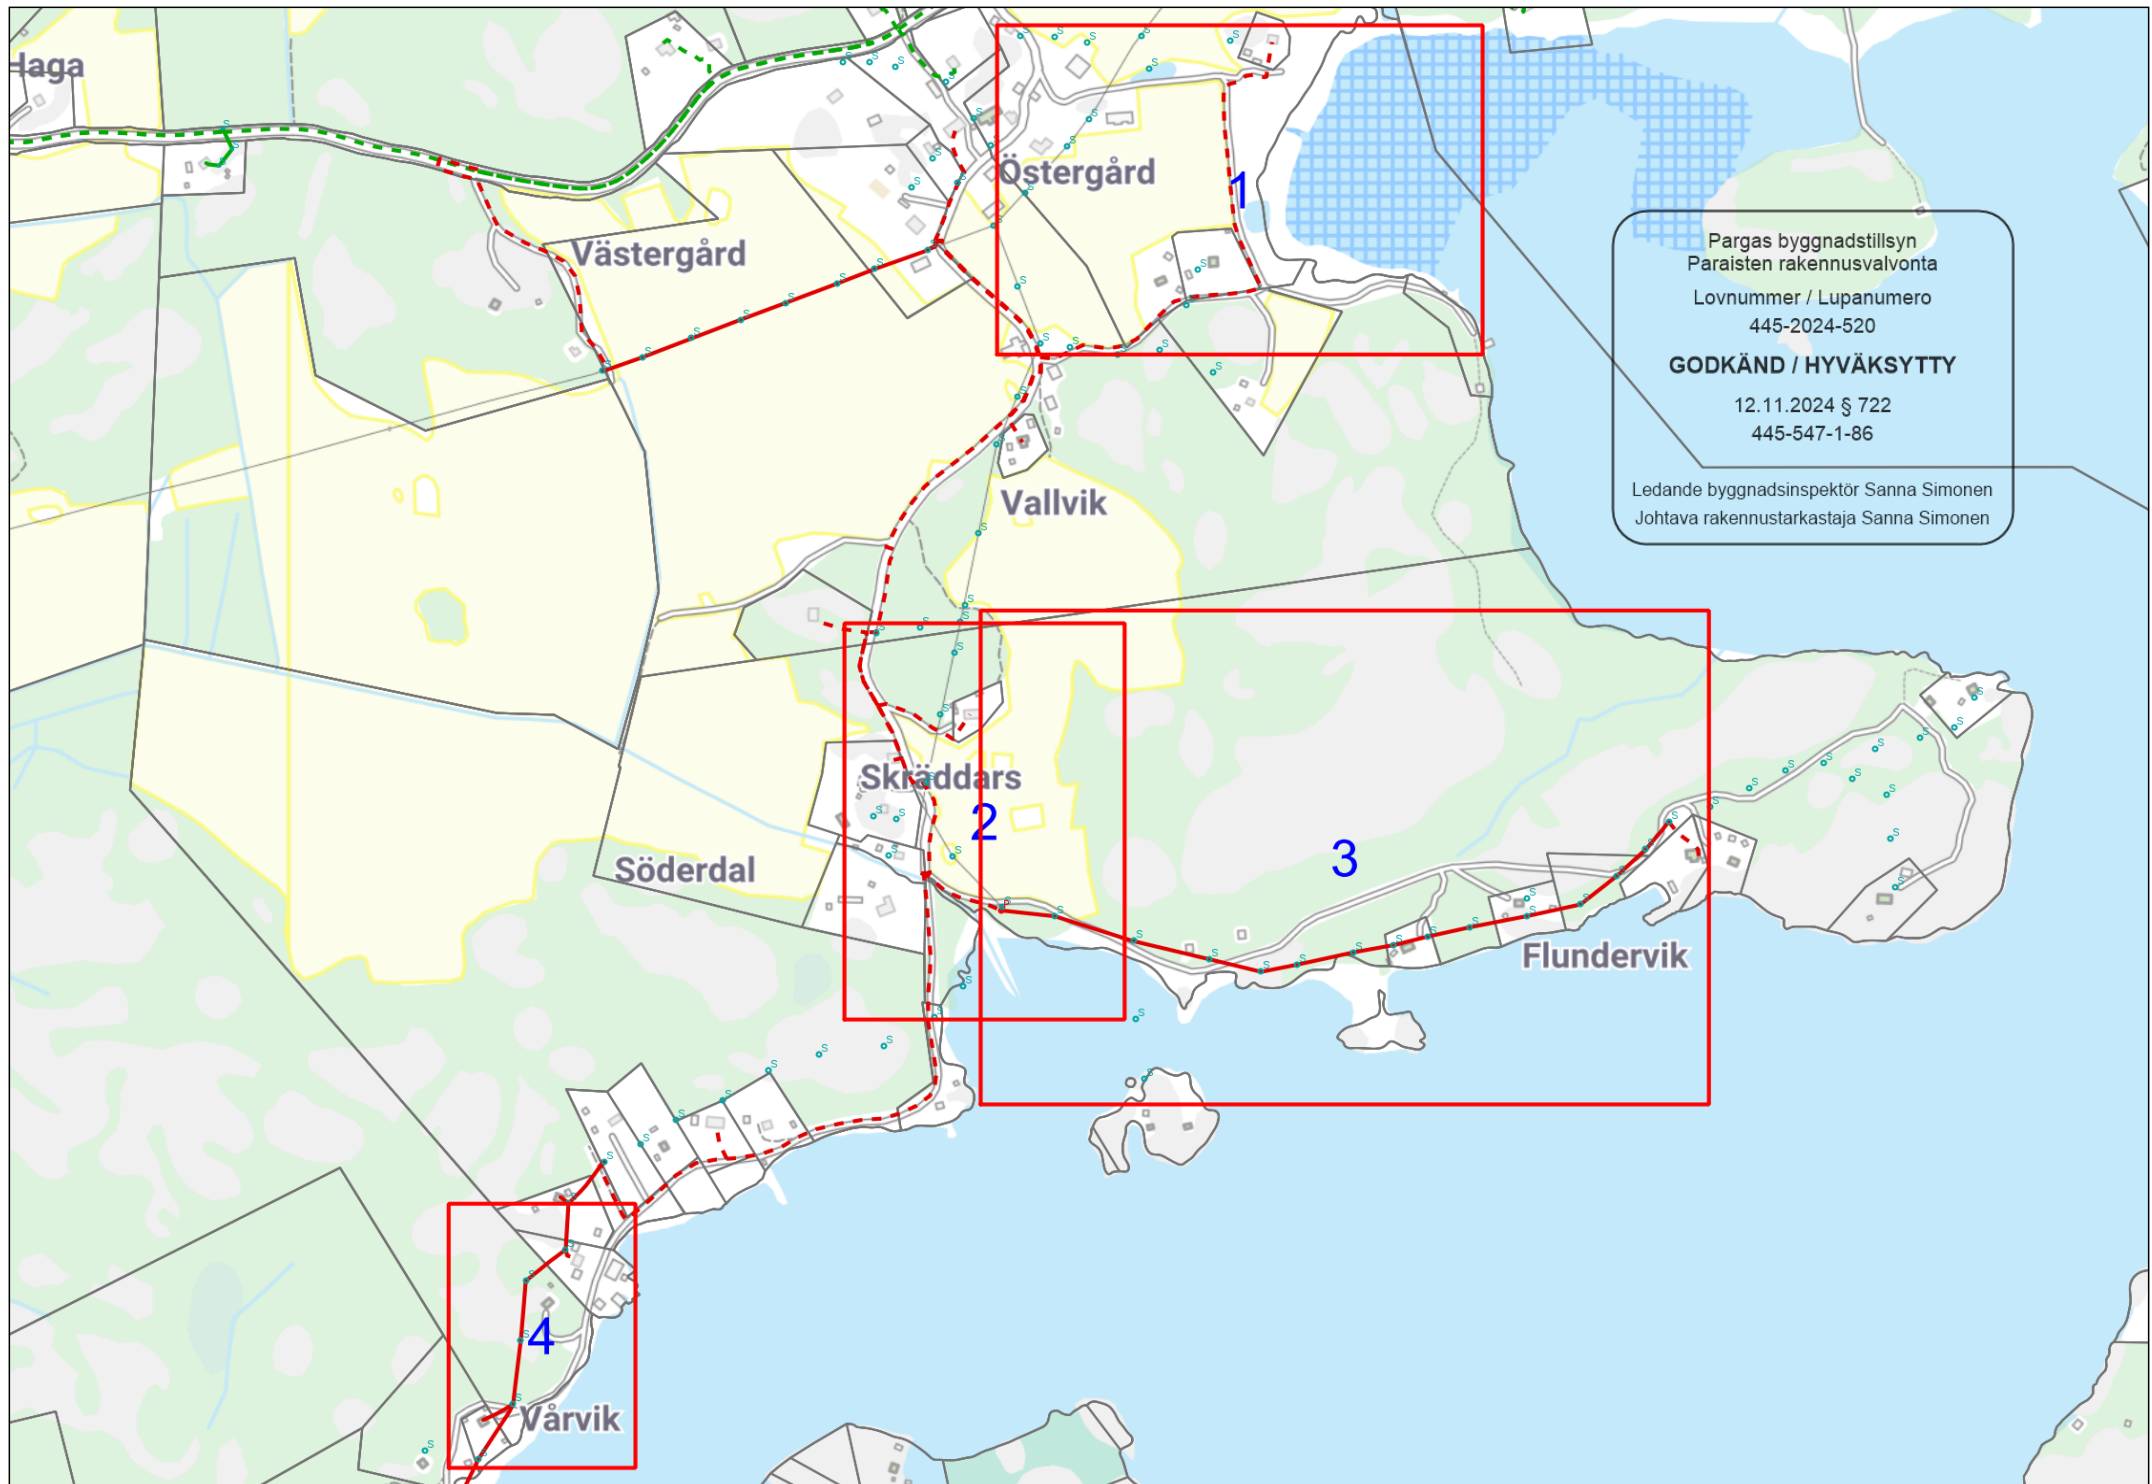



Pargas byggnadstillsyn
Paraisten rakennusvalvonta
Lovnummer / Lupanumero
445-2024-520


GODKÄND / HYVÄKSYTTY

12.11.2024 § 722
445-547-1-86

Ledande byggnadsinspektör Sanna Simonen
Johtava rakennustarkastaja Sanna Simonen

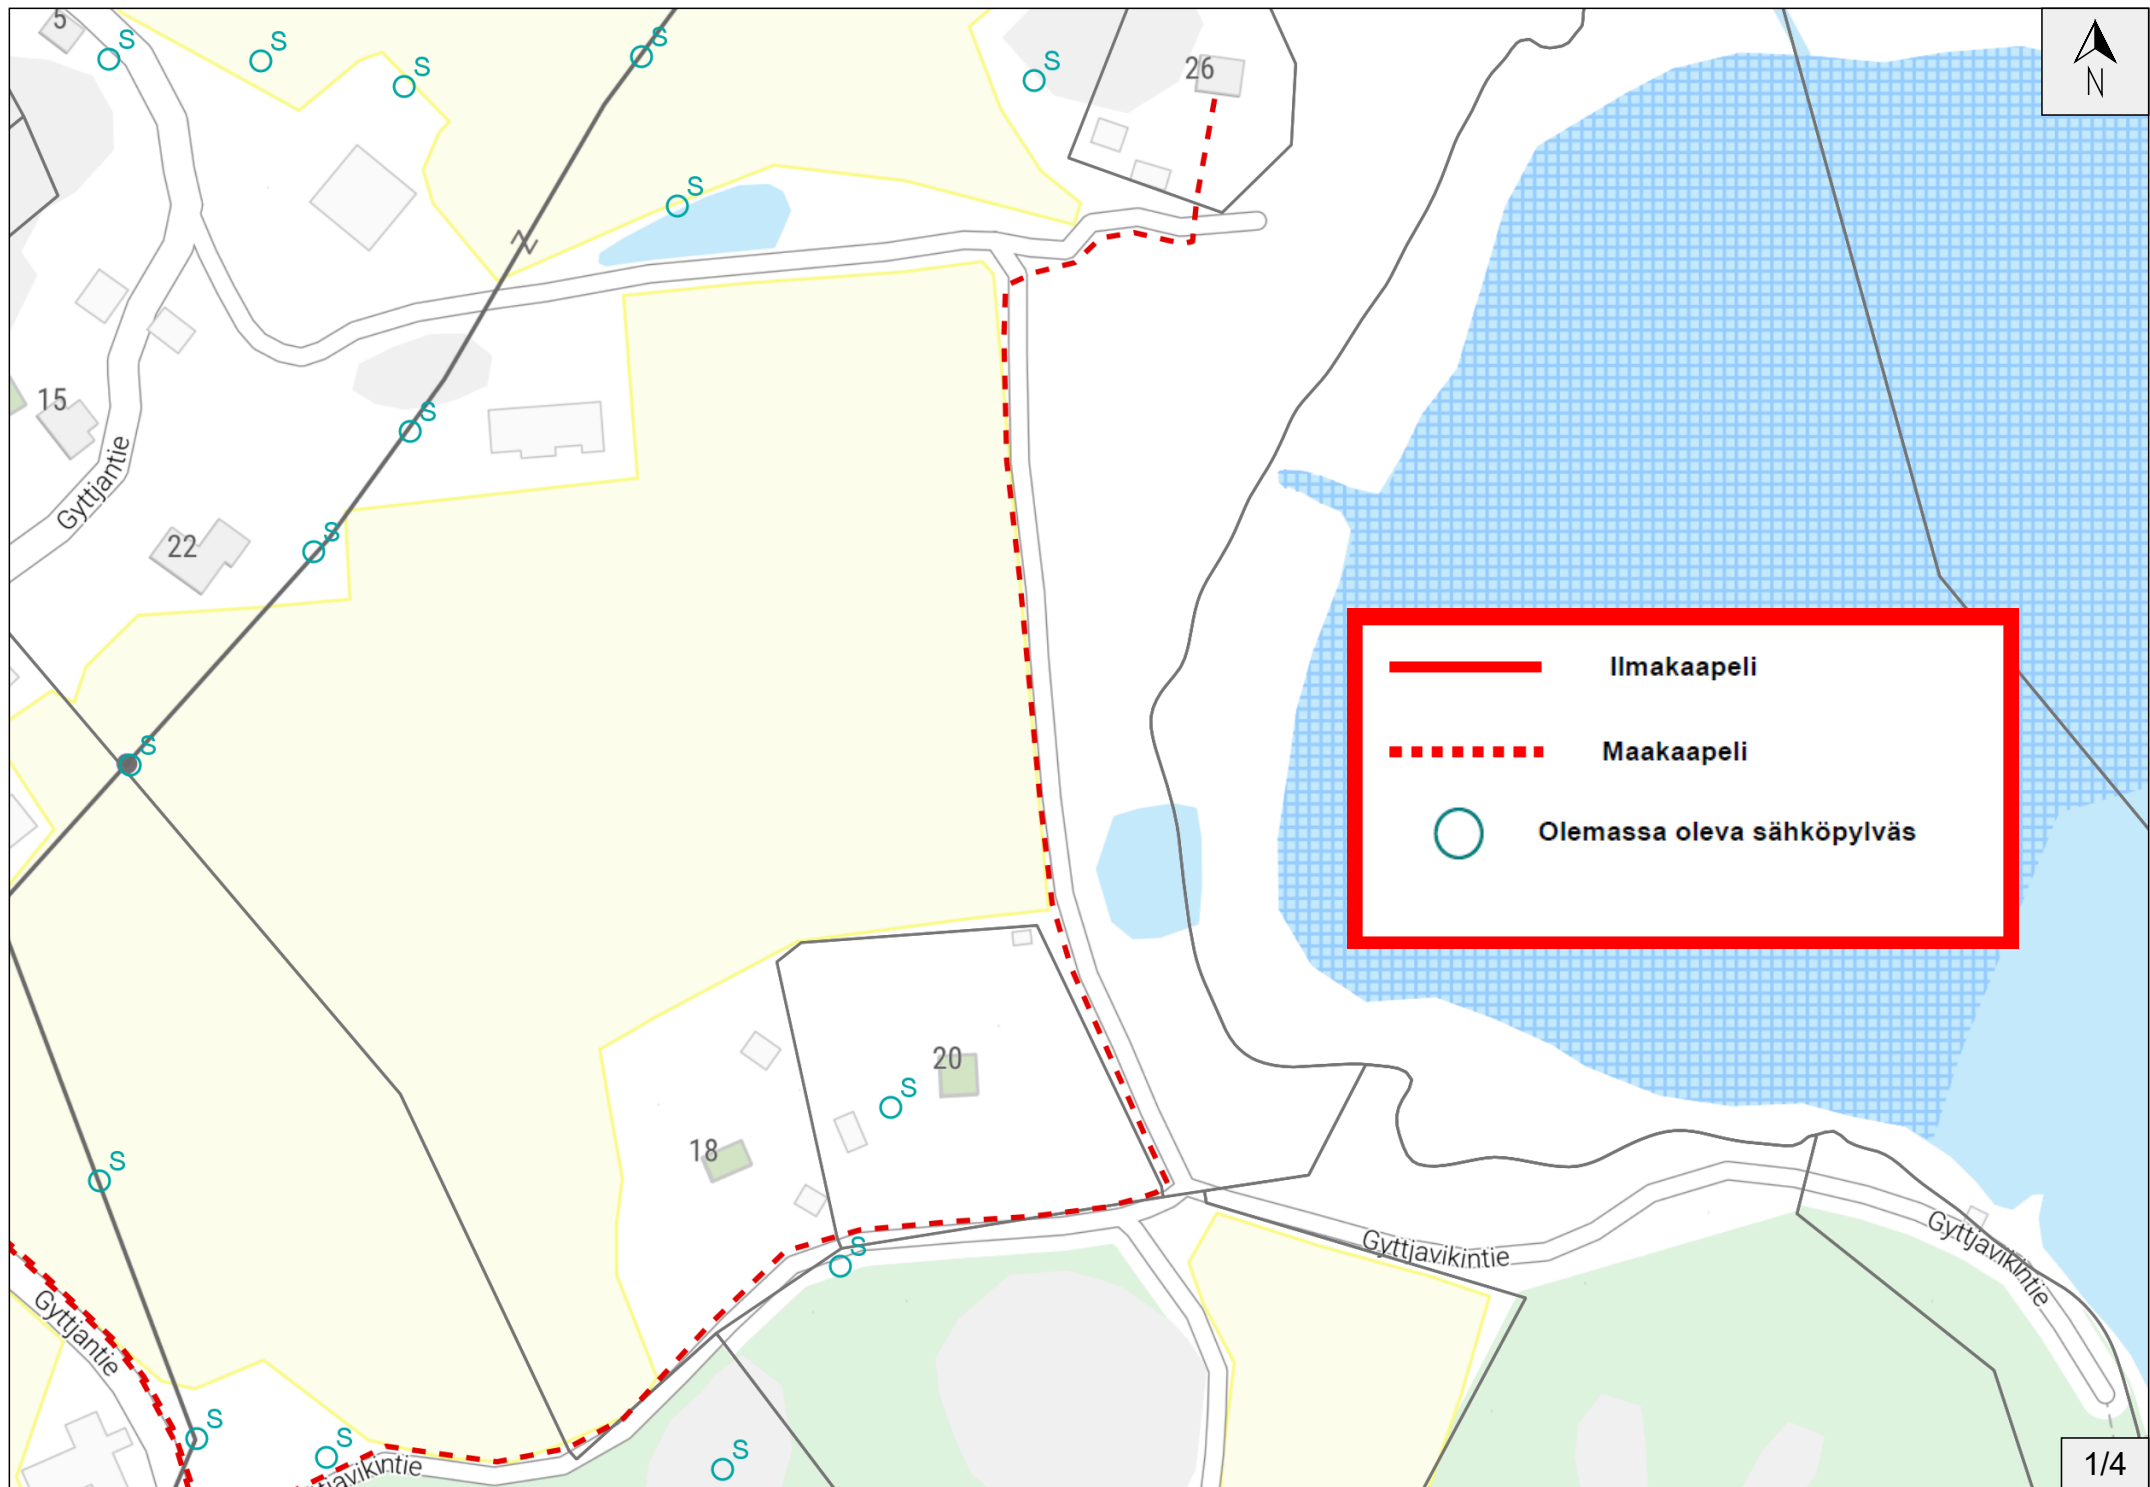

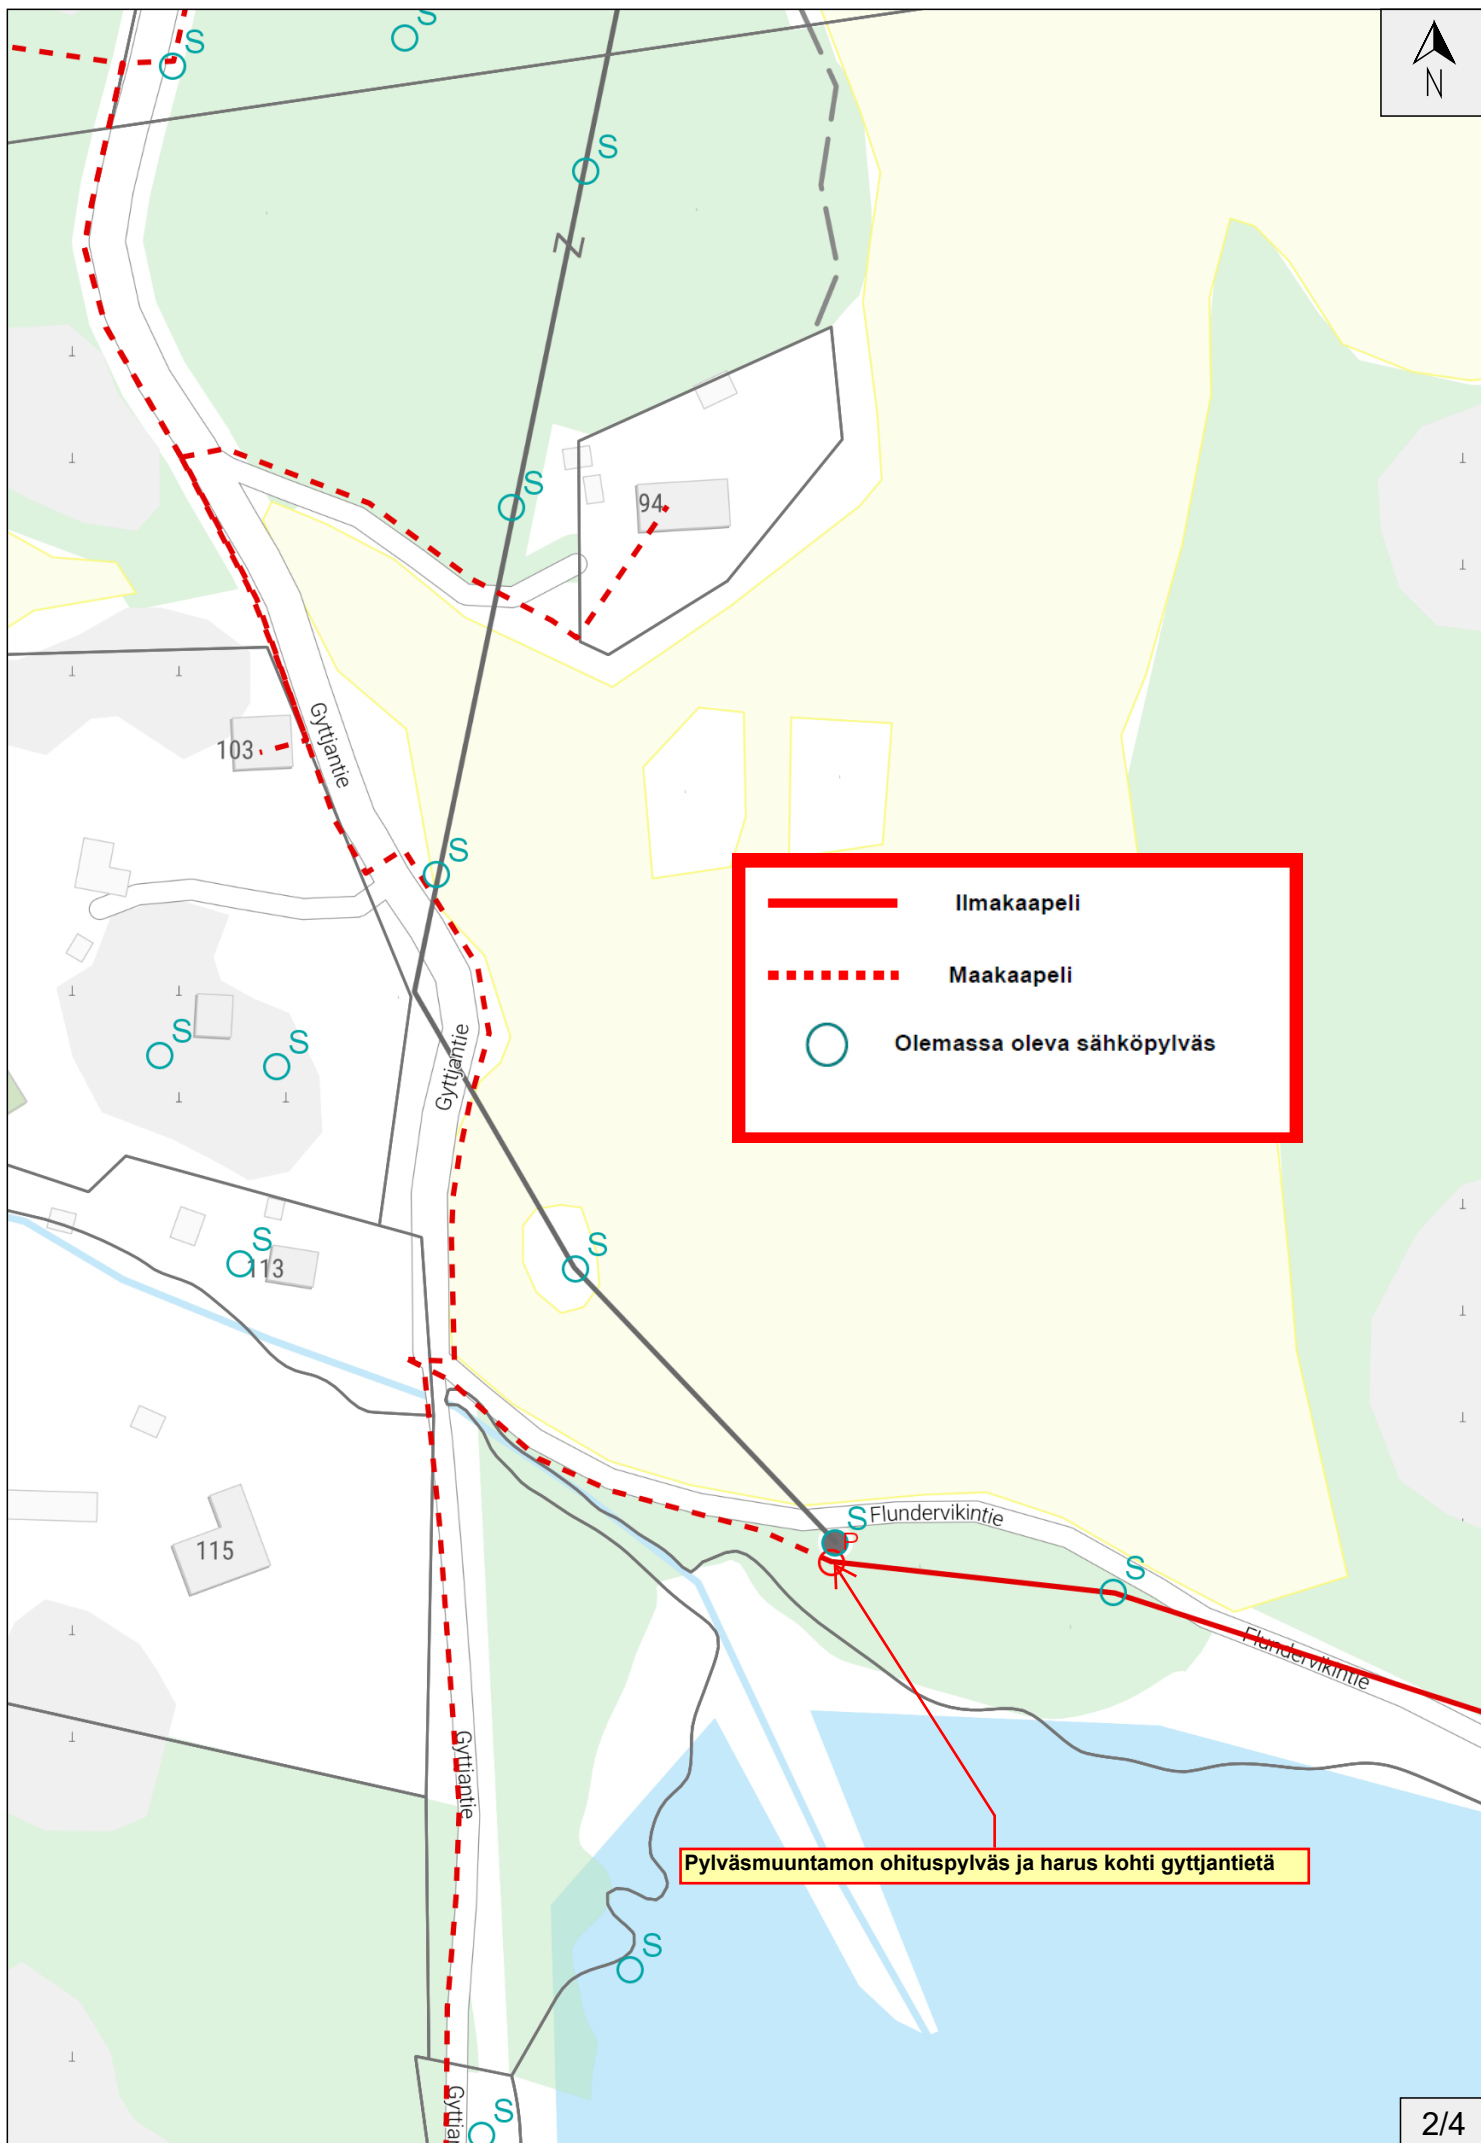

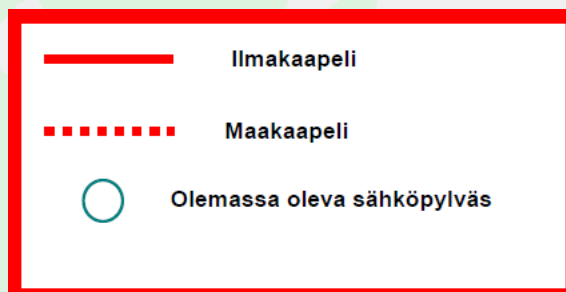

Pylväsmuuntamon ohituspylväs ja harus kohti gyttjantietä

Kaivu pylväältä talolle

