


47808
46608

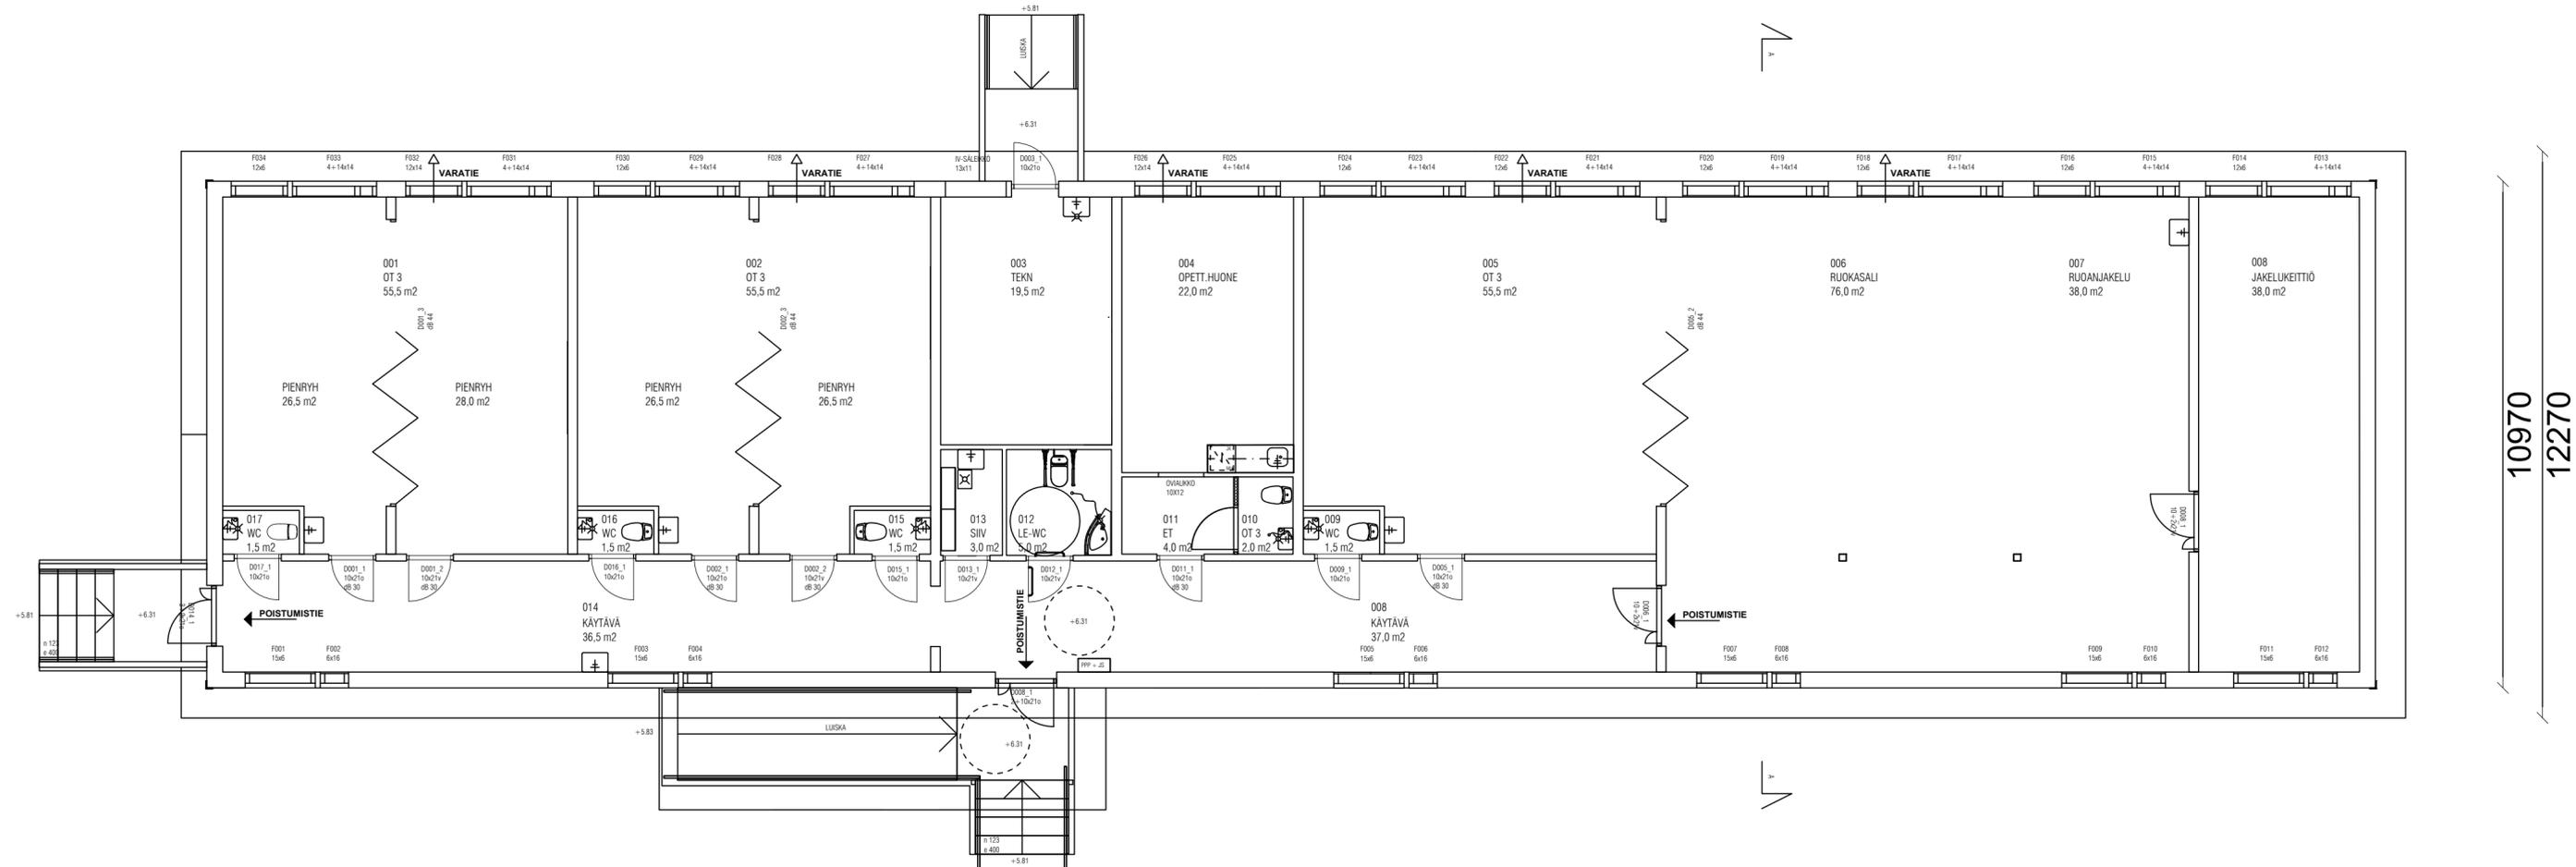

10970
12270

KORKEUSJÄRJESTELMÄ N2000

K.OSA 18	KORTTELI/TILA 5	TONTTI/RNo 10	VIRANOMAISTEN MERKINTÖJÄ	
RAKENNUSLOINENPIDE MALMIN KOULUN TILAPÄINEN RAKENNUS			PIIRUSTUSLAJI PÄÄPIIRUSTUS	JUOKS.No 2 / 4
RAKENNUSKOHTIEN NIMI JA OSOITE MALMIN KOULU - VÄISTÖTILA PARSBYNTIE 12 21600 PARAINEN			PIIRUSTUKSEN SISÄLTÖ POHJAPIIRUSTUS TOIMENPIDEALUE	MITTAKAAVAT 1:100
ARKKITEHTISUUNNITTELU MIKKO UOTILA OY Pätsiniementie 1 37800 Akaa mikko.uotila@arkkitehtisuunnittelu.net GSM 050 560 7016 - TSTO 03 546 0646			SUUN.ALAI ARK	TYÖ No PIIR.No P3
Mikko Uotila arkkitehti SAFA			PÄIVÄYS 25.4.2025	YHT.HENK. JOAKIM ENCKELL +358 40 5302333