


ASEMAPIIRUSTUS 1:1000

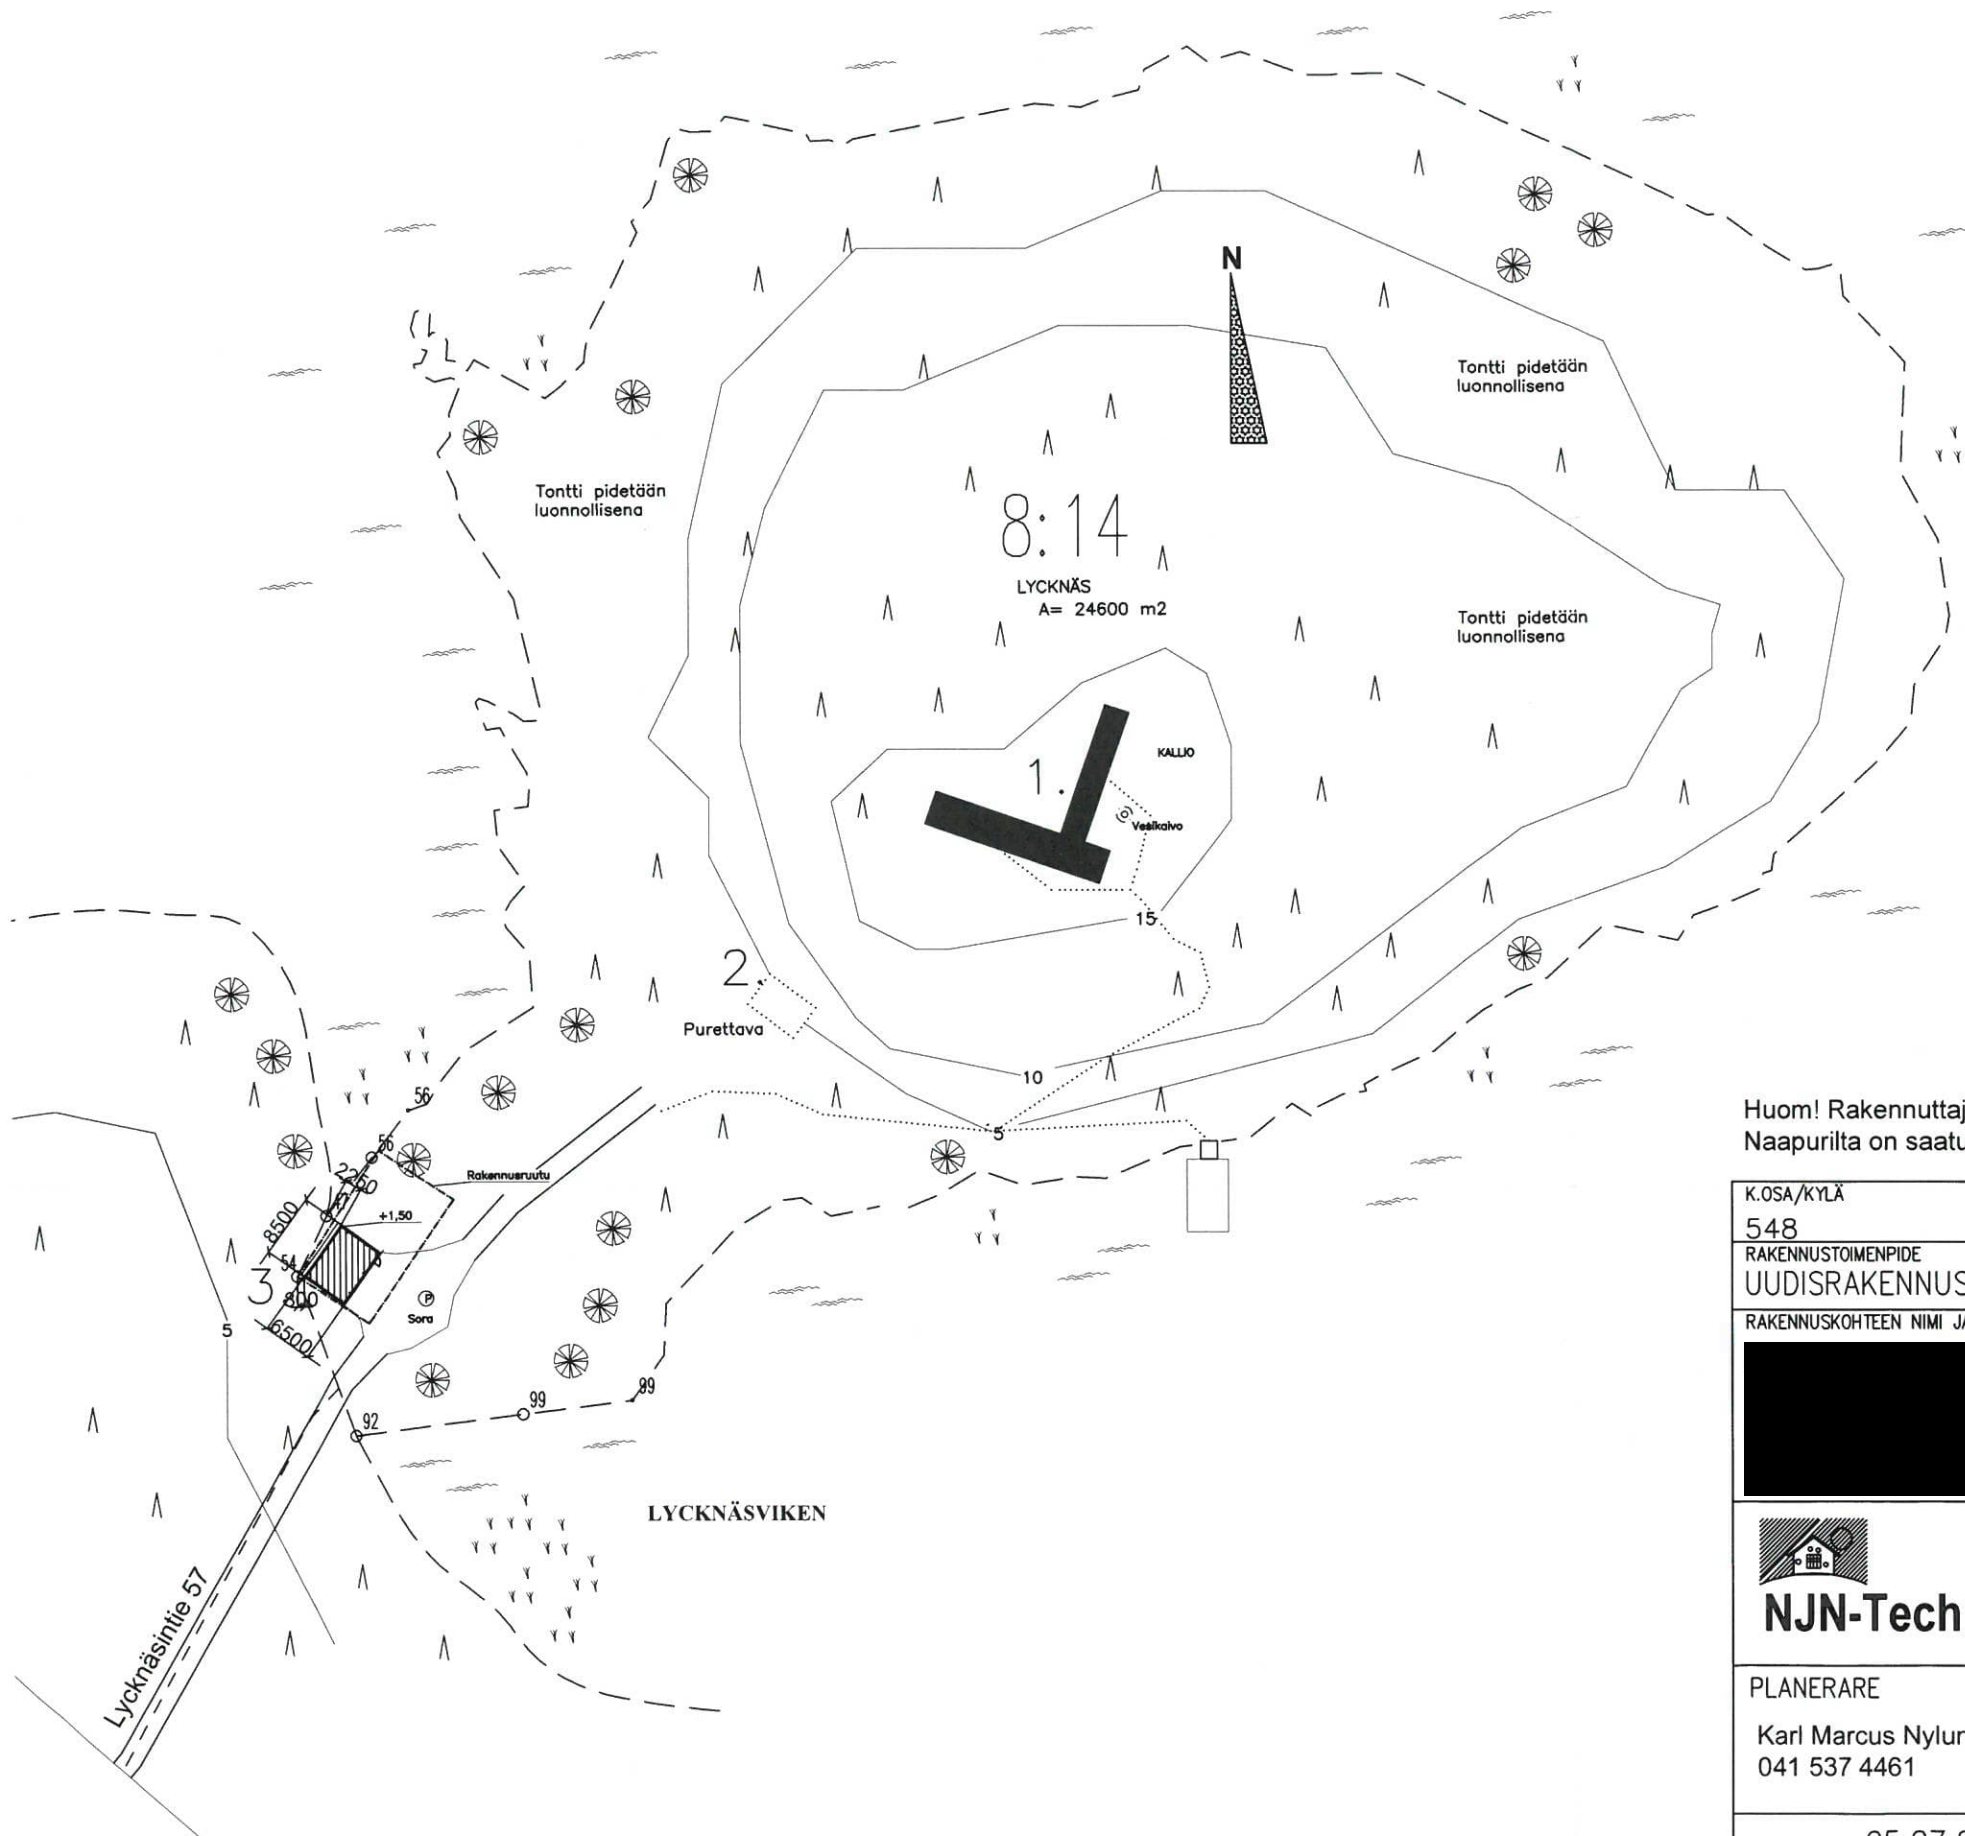

Vahvistettu noudatettavaksi Paraisten kaupungin rakennus- ja ympäristövaltuuston/viranhaltijan päätöksellä
5 / 10 / 20 18 § 837
ehdolla päätöksen mukaisesti.

Annettu julkipanon jälkeen 8.10.2018
Rakennus- ja ympäristövaltuuston puolesta

Anlänt/Saapui

20-09-2018

Nr/Nro 2018-763

Pargas byggnadstillsyn
Paraisten rakennusvalvonta

RAKENNUSOIK.: AO

Vanhat rakennukset
1. Päärakennus 150 m2 Jäijellä 50 m2
2. Vanha Sauna Purettava 9 m2

Uudisrakennus: MY alueella rak.oikeutta 50 m2
3. Autotalli/varasto 55 m2 ylitys 10%
Tilavuus 160 m3
Paloluokka P3

Huom! Rakennuttaja on tietoinen siitä että rakennuksen korko on vaan +1,500.
Naapurilta on saatu hyväksynnän, että rakennus on rajasta vaan 0.8 m.

K.OSA/KYLÄ 548	KORTTELI/TILA LYCKNÄS	TONTTI/RN:o 8:14	VIRANOMAISTEN ARKISTOMERKINTÖJÄ VARTEN	
RAKENNUSOIKEUS UUDISRAKENNUS			PIIRUSTUSLAJI PÄÄPIIRUSTUS	JUOKS.No TL001/002
RAKENNUSKOHTIEN NIMI JA OSOITE			PIIRUSTUKSEN SISÄLTÖ	MITTAKAAVAT
			ASEMAPIIRUSTUS	1:1000
 NJN-Tech Oy Ab			SUUNITTELUALA	PIIR.No 001
			ARK	MUUTOS
PLANERARE Karl Marcus Nylund Rak.ins/BI/BSc 041 537 4461			TYÖ N:o	TIED.NIMI
PAIVAYS 05.07.2018				