


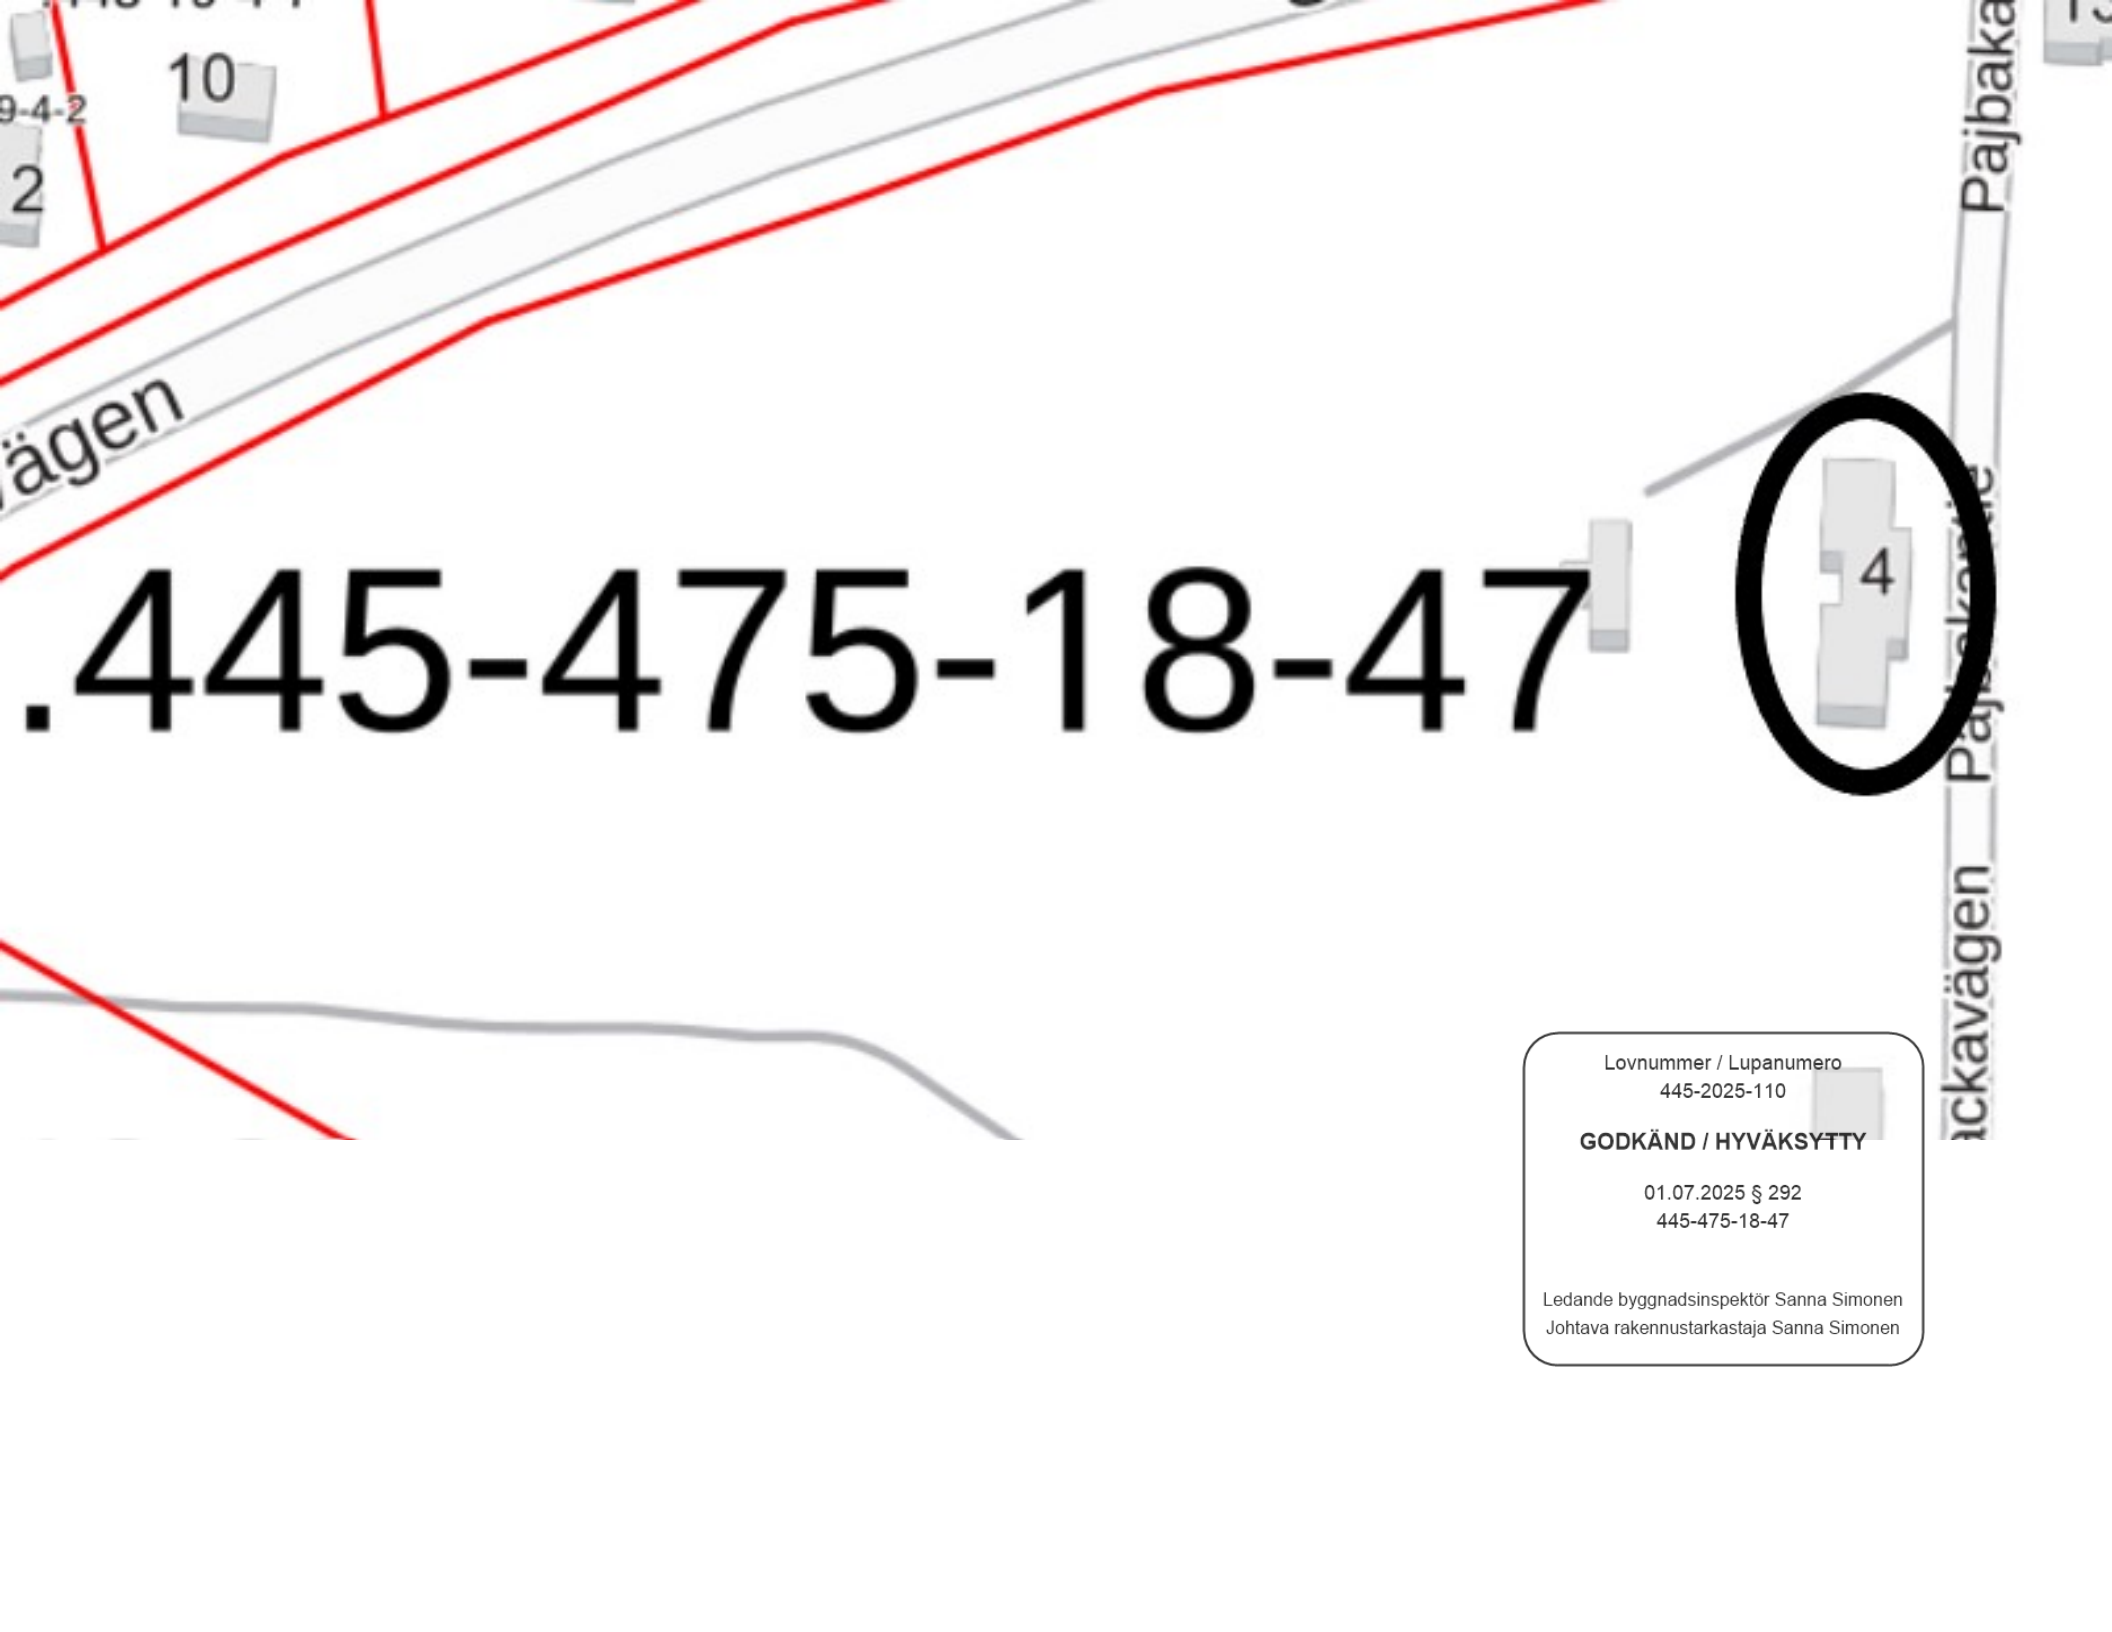

.445-475-18-47

4

Lovnummer / Lupanumero
445-2025-110

GODKÄND / HYVÄKSYTTY

01.07.2025 § 292
445-475-18-47

Ledande byggnadsinspektör Sanna Simonen
Johtava rakennustarkastaja Sanna Simonen