


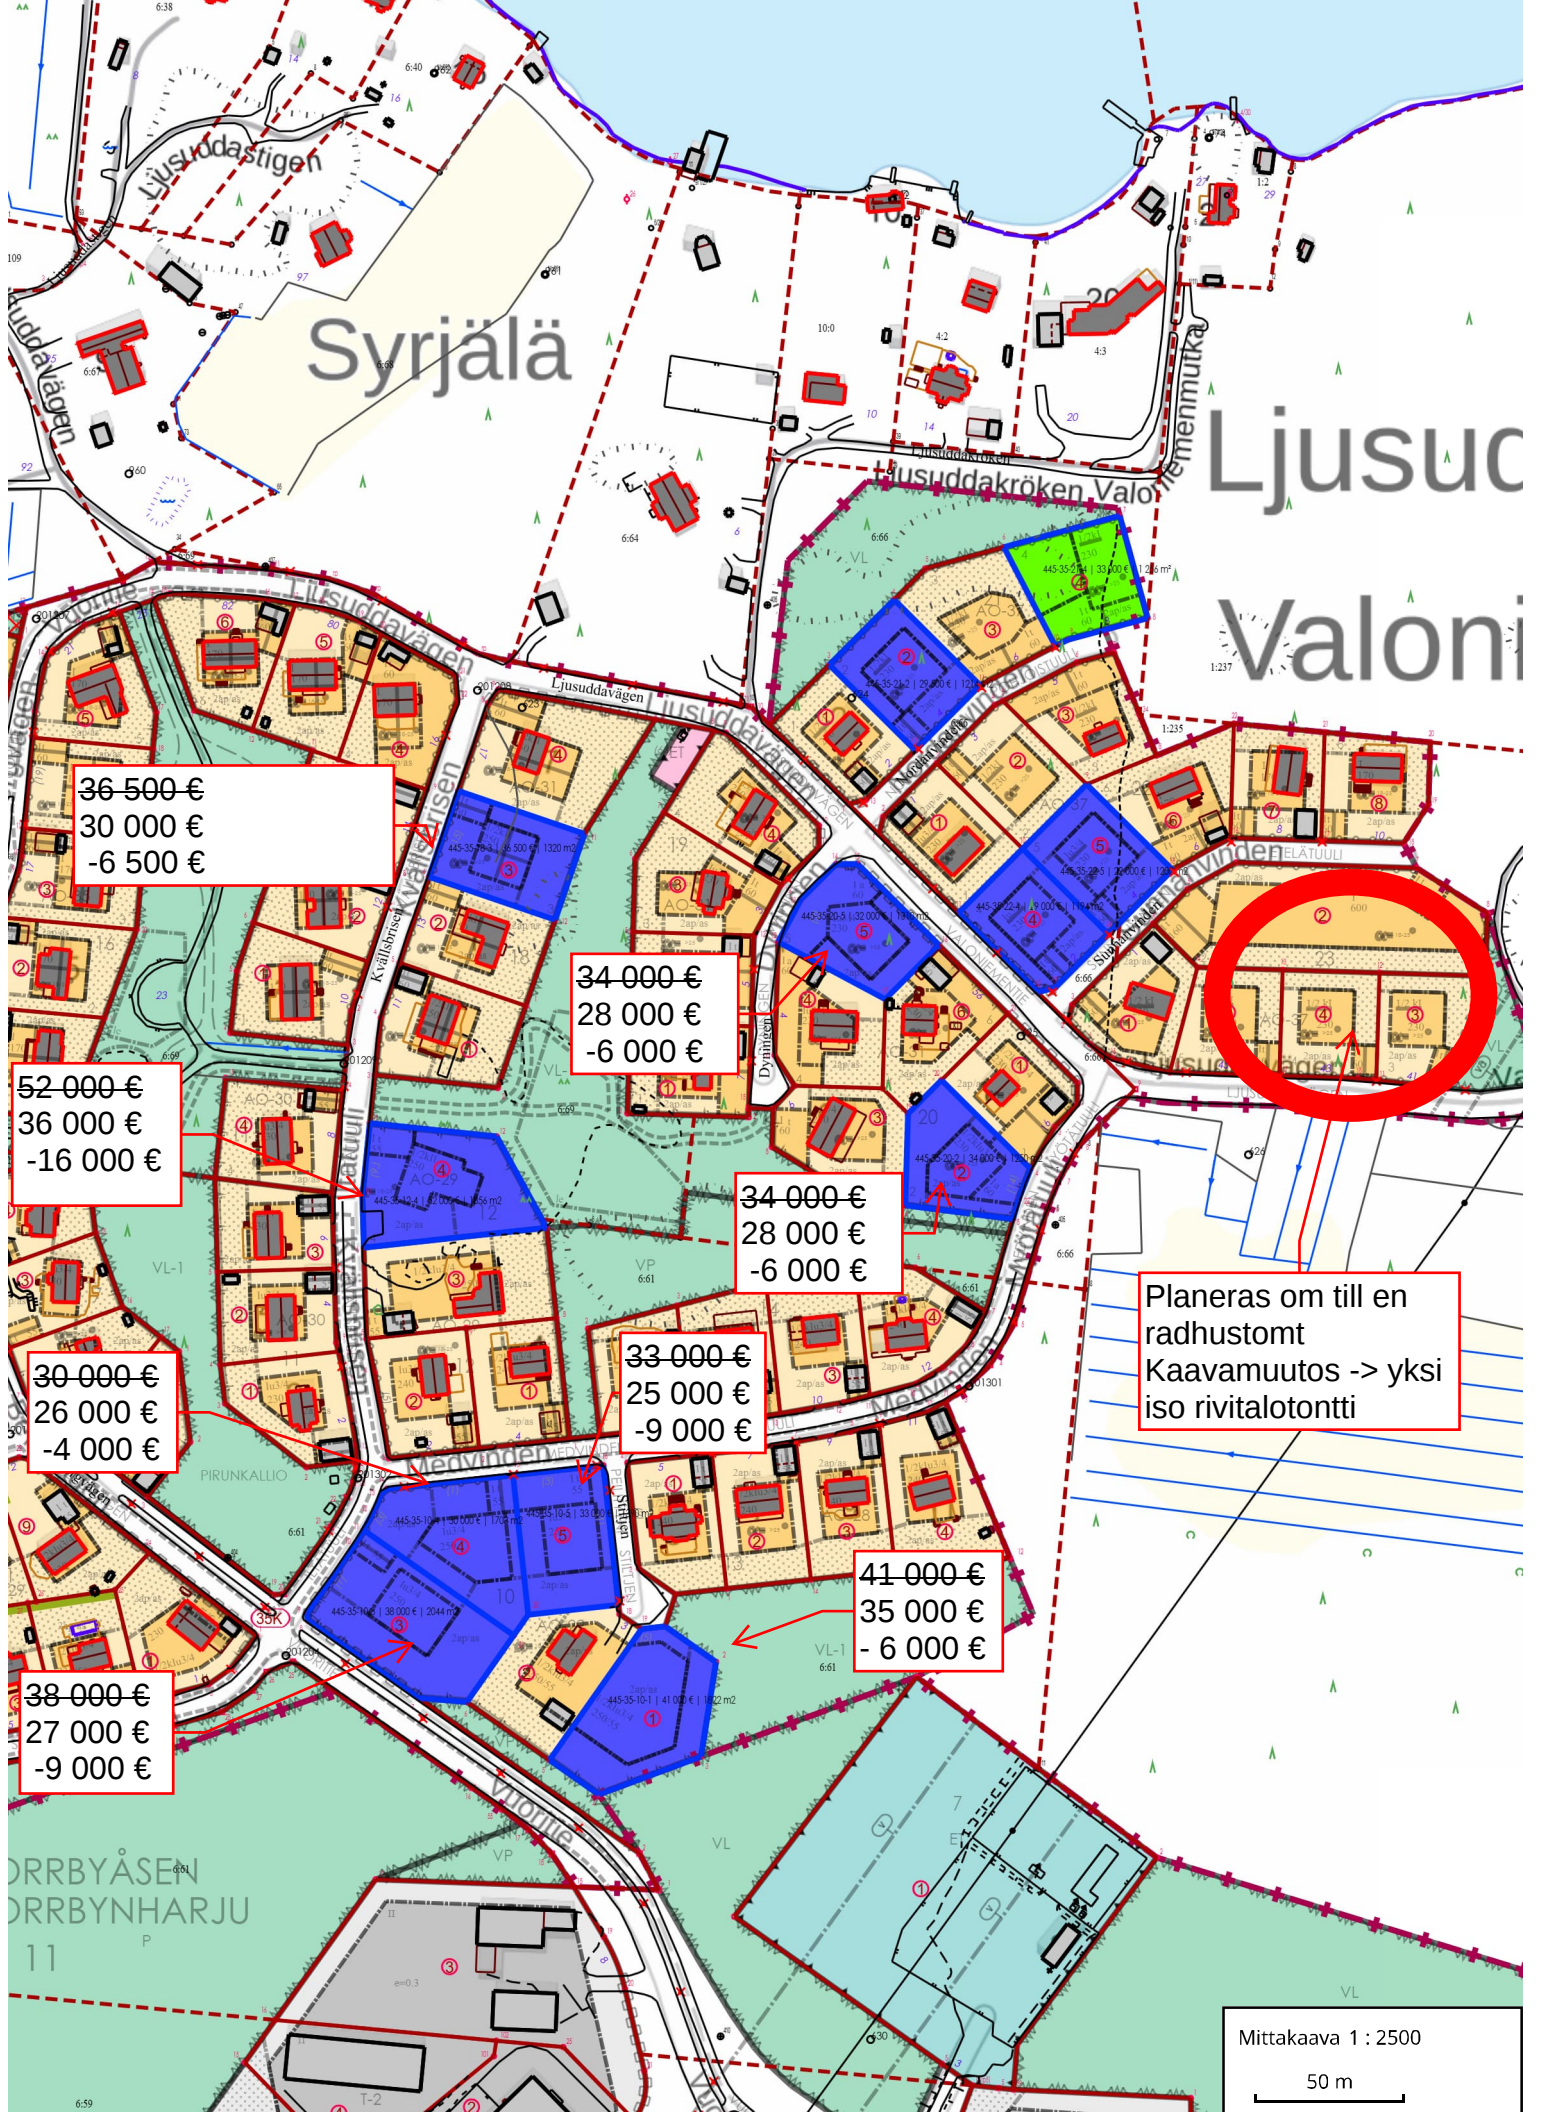

36 500 €
30 000 €
-6 500 €

34 000 €
28 000 €
-6 000 €

52 000 €
36 000 €
-16 000 €

34 000 €
28 000 €
-6 000 €

30 000 €
26 000 €
-4 000 €

33 000 €
25 000 €
-9 000 €

Planeras om till en
radhustomt
Kaavamuutos -> yksi
iso rivitalotontti

41 000 €
35 000 €
-6 000 €

38 000 €
27 000 €
-9 000 €

Mittakaava 1 : 2500
50 m