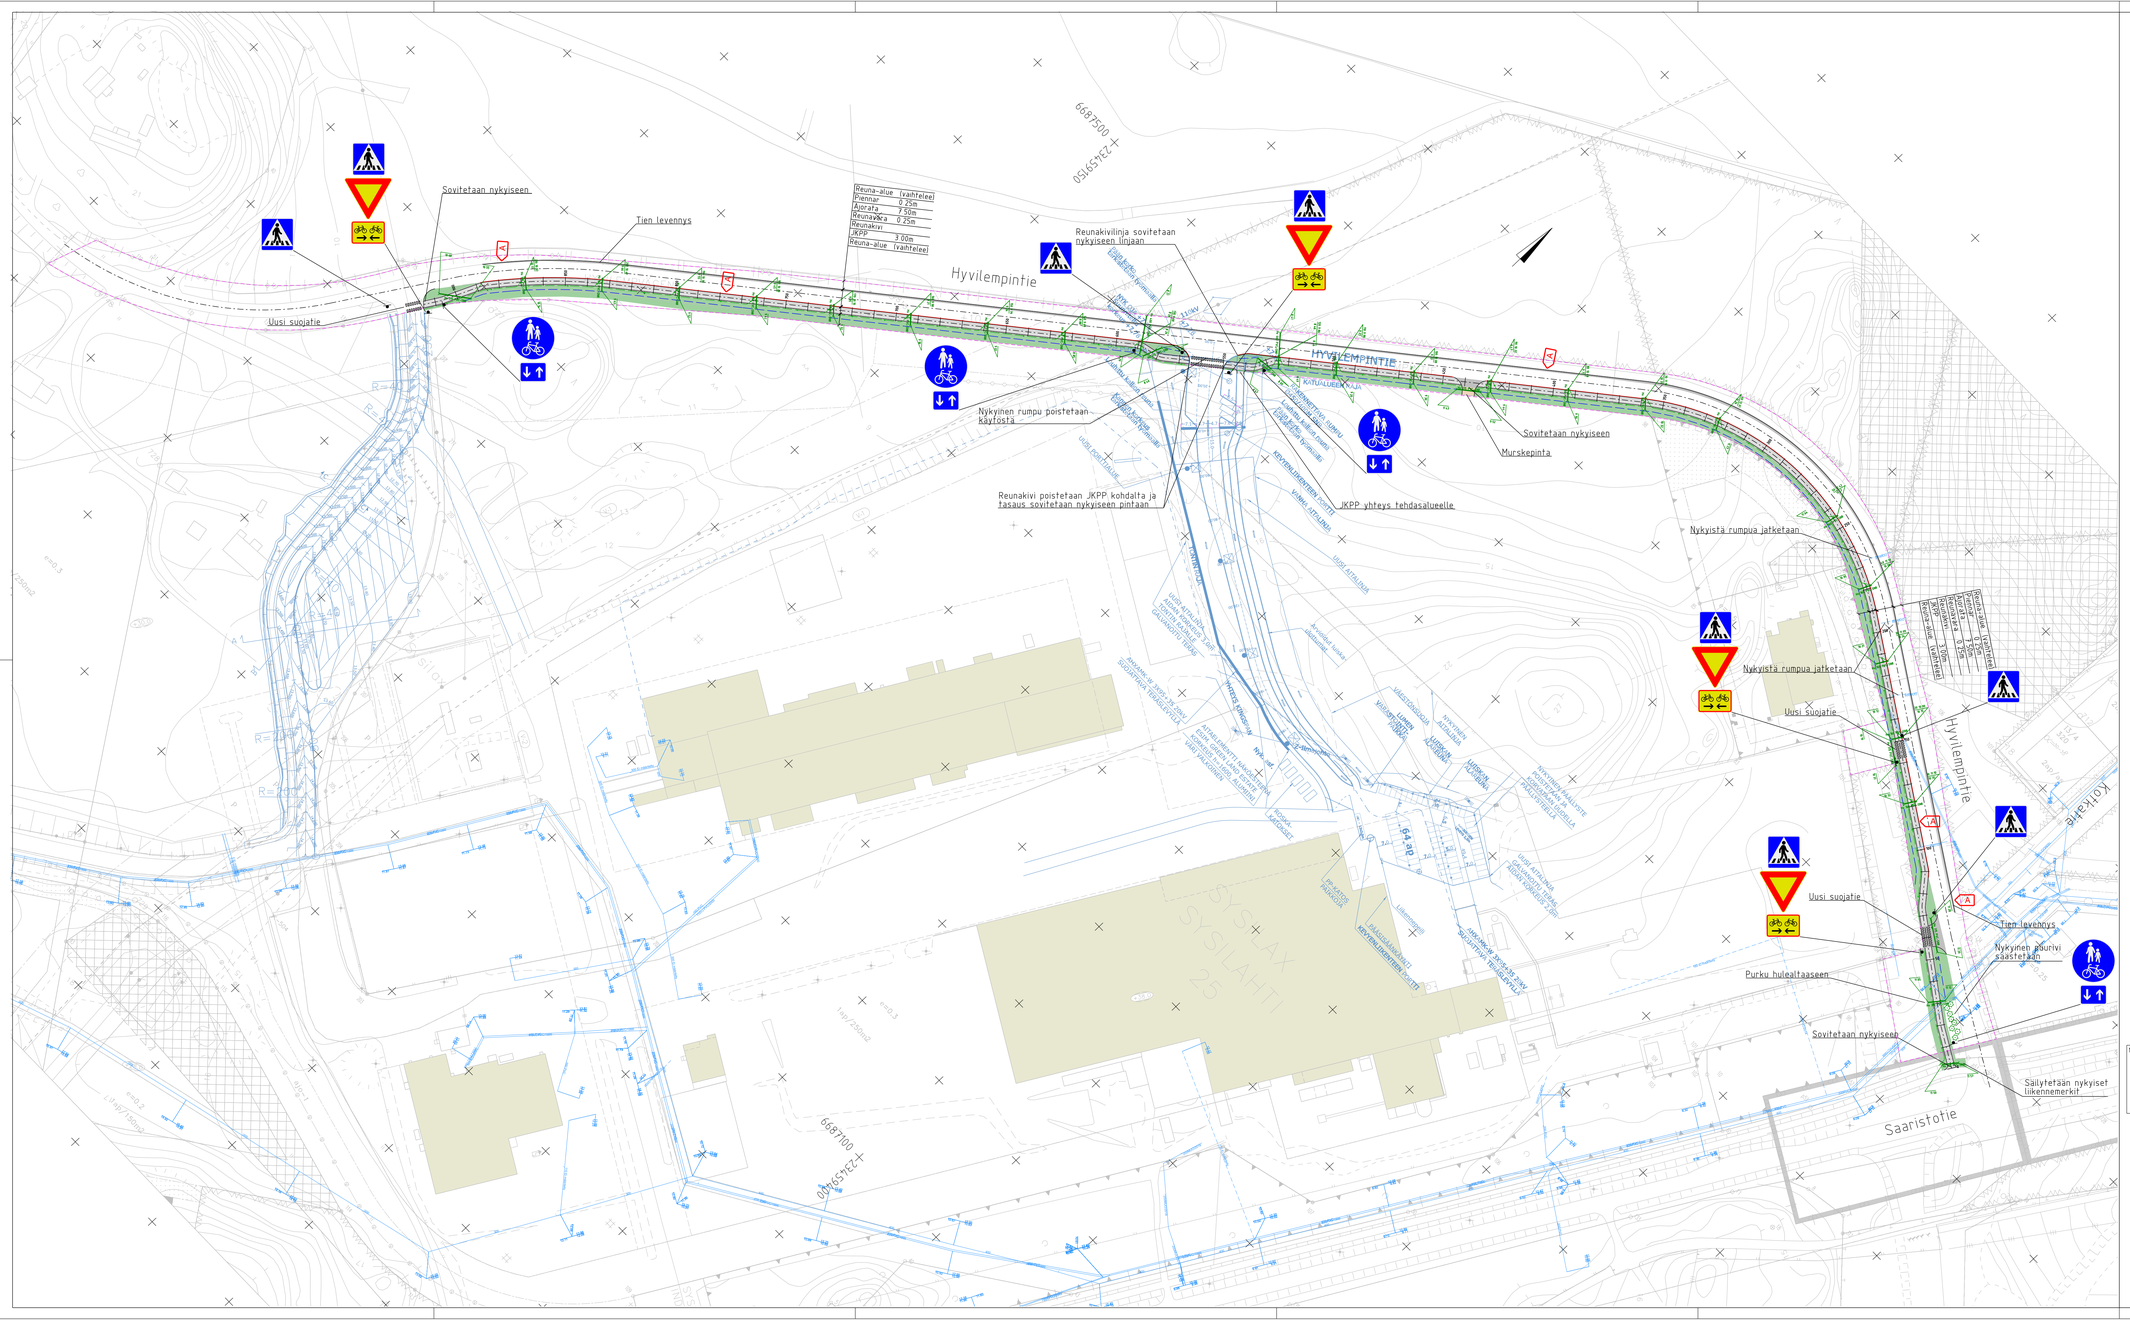

Merkintöjen selitykset:

Ajorata AB	
JKPP AB	
Nurmetus	
Nyk. vesihuolto	
Nyk. rakennukset	
Suun. ojan pohja	
Suun. salaoja	
Suun. hulevesi	
Aiemmat suunnitelmat	
Katualueen raja	
Reunakivi	
Piennar	

Merkki	Muutos	Pvm	Hyv.
A	Erotuskaista poistettu ja reunakivi-linjaa siirretty. Ajorataa levennetty oikeasta reunasta. Ajoradan rihlakaivot siirretty lähemmäs reunakiveä, samalla laskettu kannen korkoa. Merkintöjen selityksiä täsmennetty.	23.4.2026	

Tilaaja: Pargas Parainen

Kaup.osa/Kylä: Sysilahti / Sysilax
Korkeus- ja koord. järjestelmä: N2000 ETRS- GK23
Piirustuslaji: Katu- ja rakennussuunnitelma

Rakennuskohteen nimi ja osoite: Hyvilempintien JKPP

Piirustuksen sisältö: Hyvilempintie
Asemapiirros

Mittakaavat: 1:1000

SITOWISE
Helsinginkatu 15
20500 Turku
020 747 6000
www.sitowise.com

Suunnittelu: Jani Aalto
Piirsti: Jani Aalto
Tarkastaja: Henrikki Norontaus
Vast.suunnittelujoh.: Henrikki Norontaus

Suun.ala: KTT
Työnumero: 12017314
Pir.no: R1-1
Muutos:
Tiedosto:
Piirtäjä: 23.04.2026