
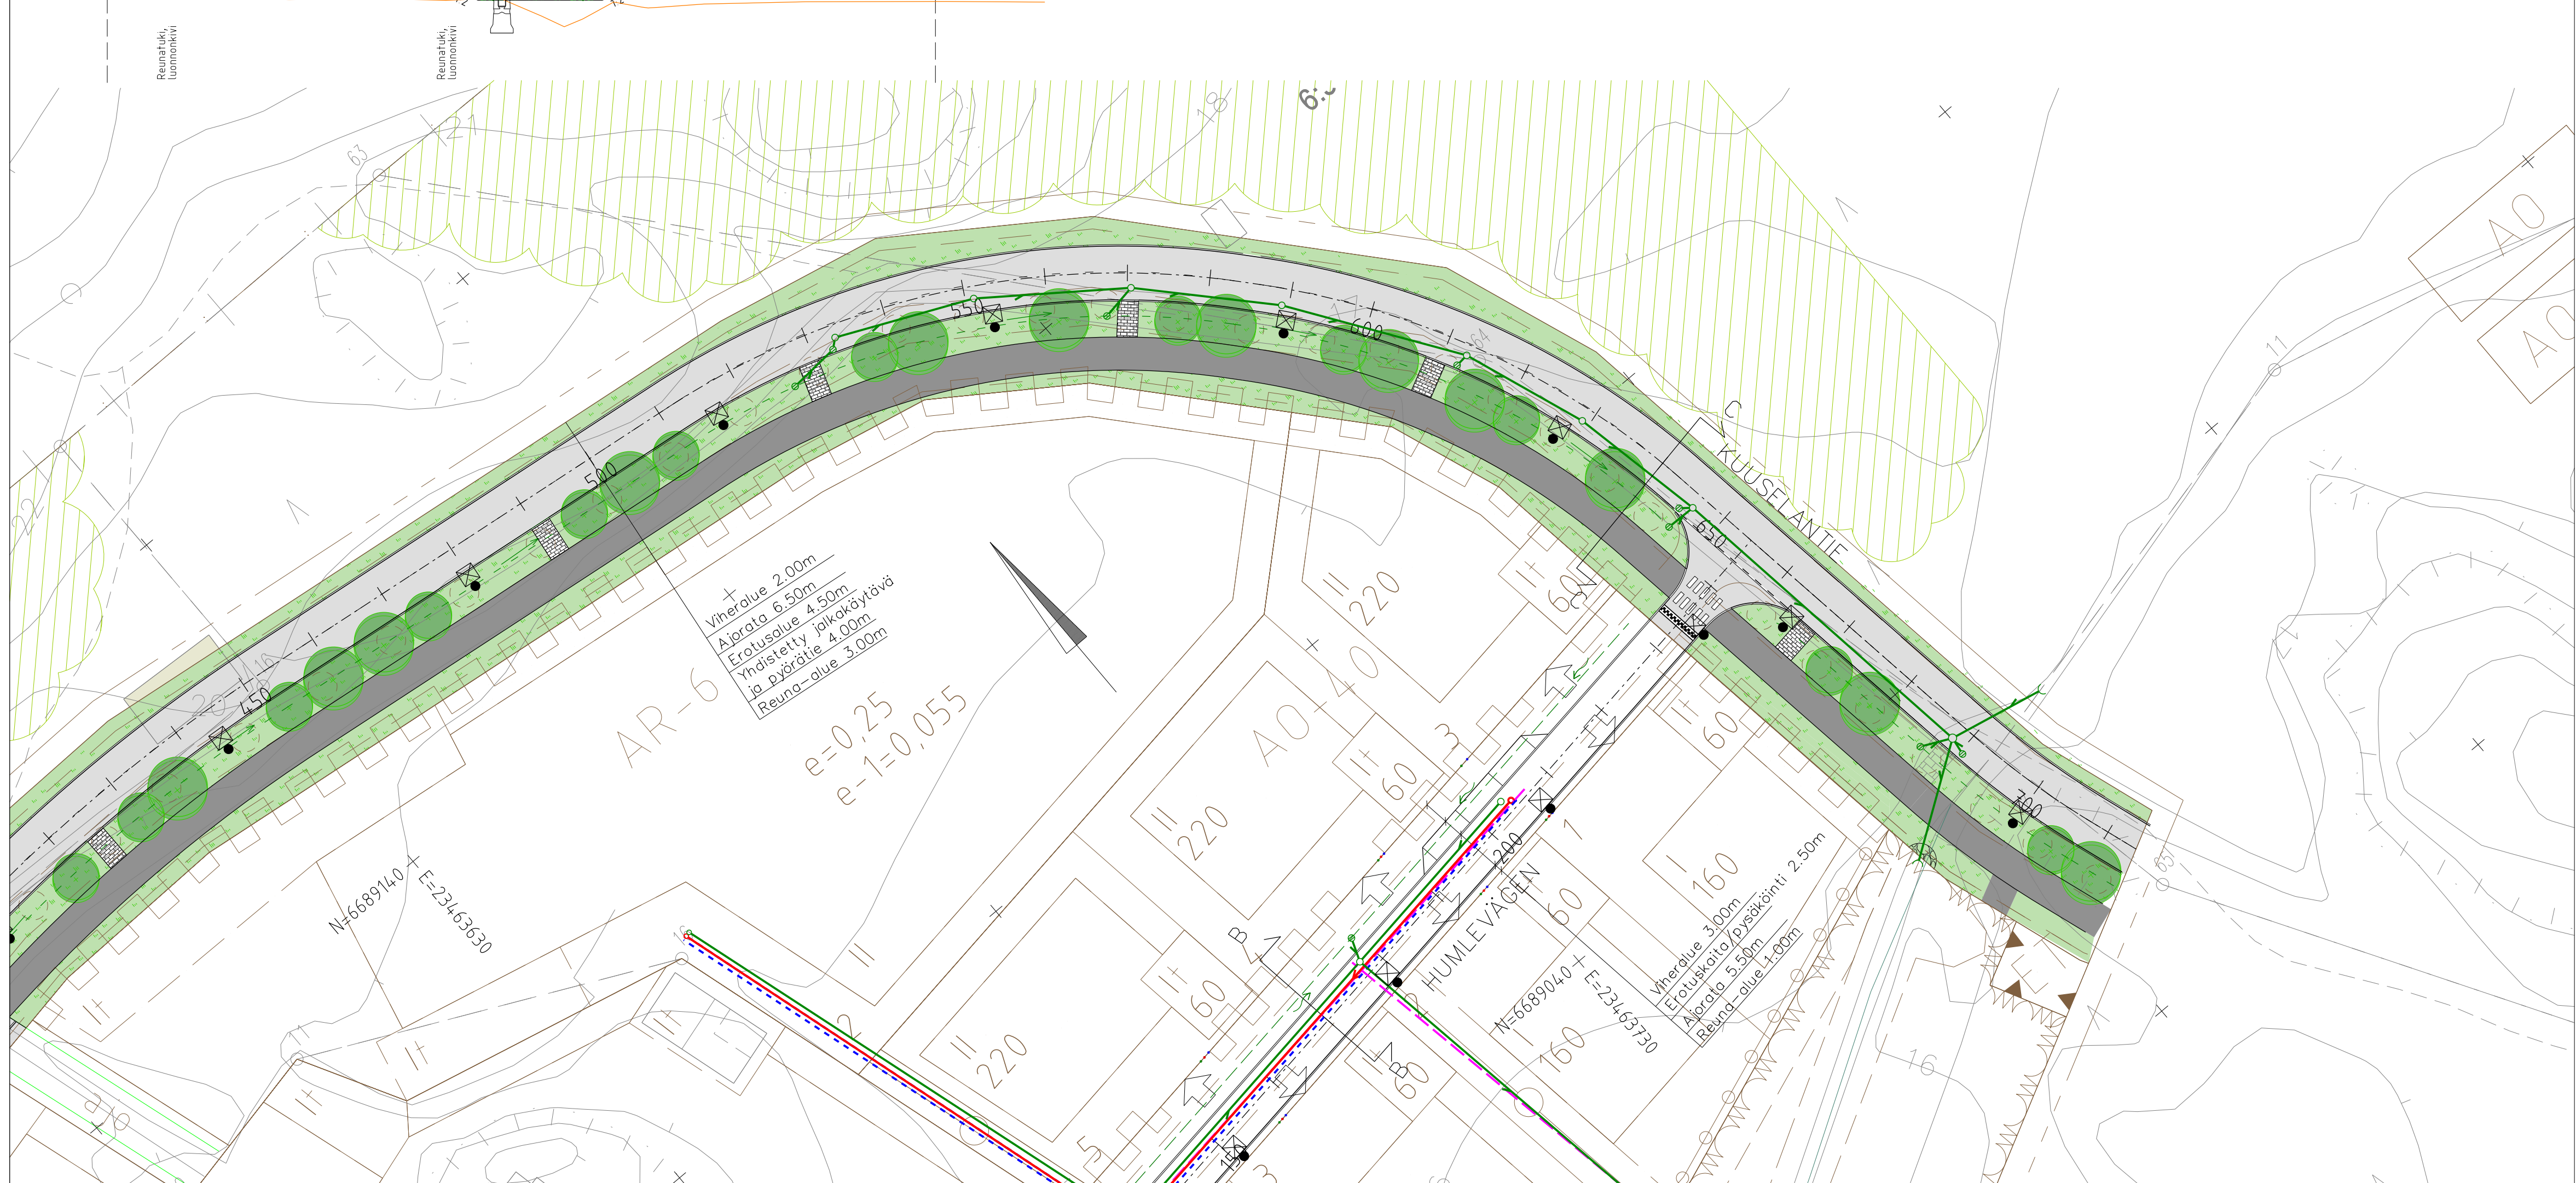


POIKKILEIKKAUS C-C (PL 640)

1:100

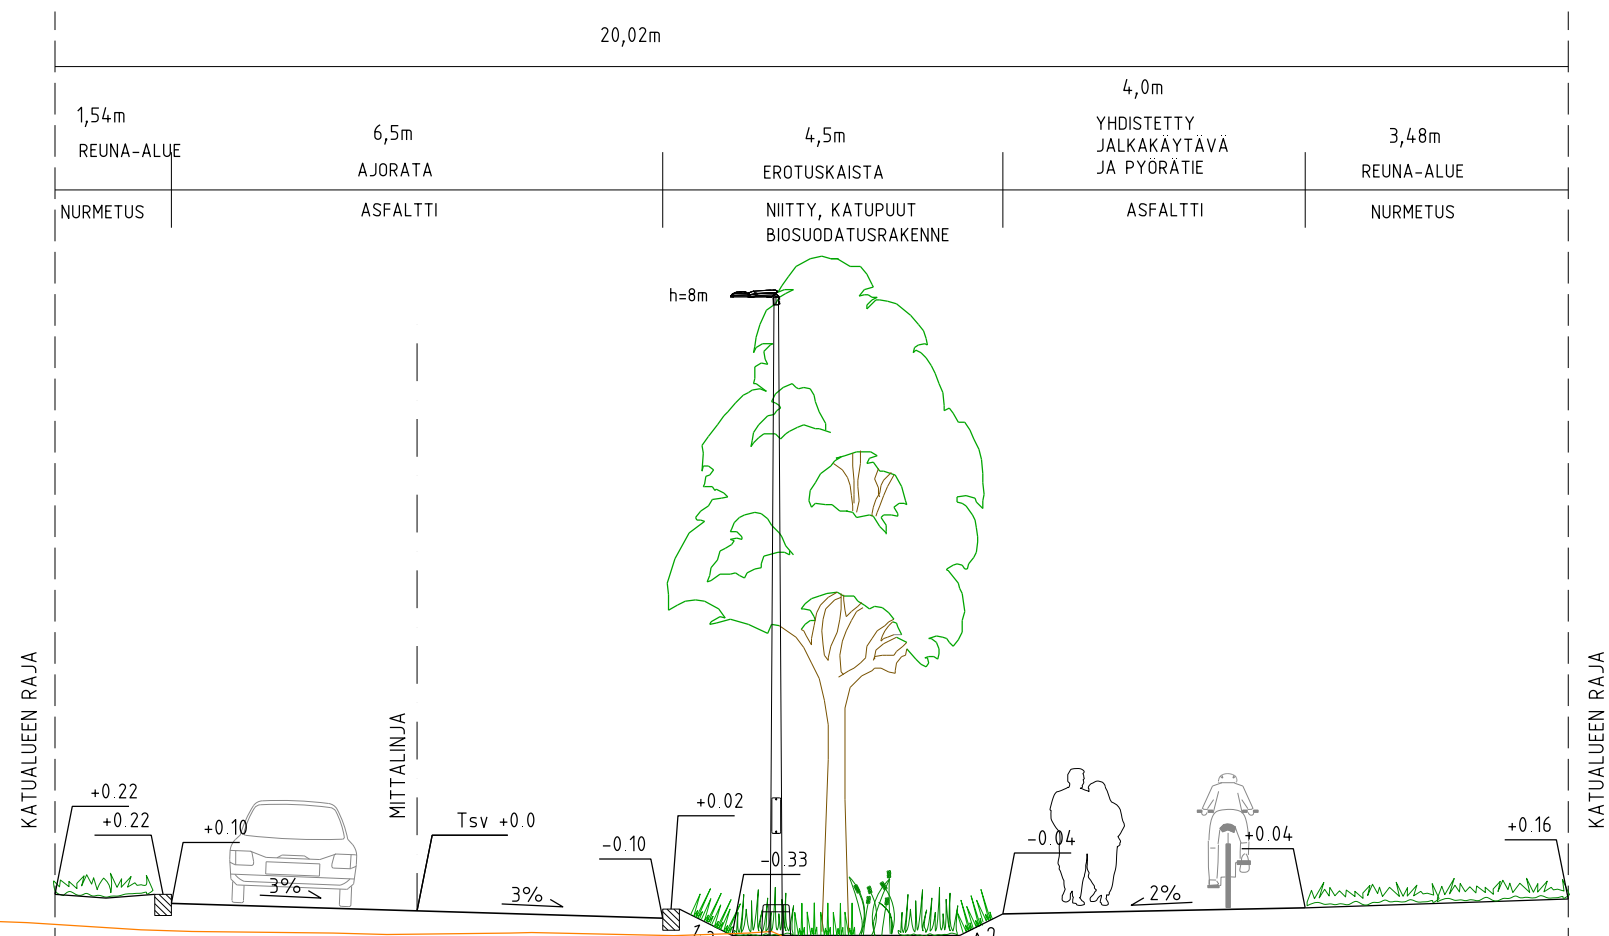

- PIIRUSTUSMERKINNÄT
- Ajorata/ jalkakäytävä, pyörätie, asfaltti
  - Noppa/nupukiveys
  - Niitty
  - Nykyinen, säilytettävä metsä/puustoinen alue
  - Kadun korkeusasema
  - Reunatuki, luonnonkivi, harmaa
  - Reunatuki, luonnonkivi, harmaa, madallettu
  - Reunatuki, luonnonkivi, harmaa, luiskattu
  - Tasoon upotettu reunakivi, luonnonkivi, harmaa
  - Korotusviiste
  - Nykyinen, säilytettävä puu
  - Istutettava puu
  - Pensasryhmä
  - Vahvistettu nurmi / huoltoajoreitti
  - Hulevesipainanne / -allas / -uoma
  - Uoman pohja, virtaussuuntanuoli
  - Maakivi
  - Uusi valaisinpylväs
  - Hulevesikaivo
  - Biosuodatus
  - Suunniteltu hulevesiviemäri
  - Suunniteltu jätevesiviemäri
  - Suunniteltu vesijohto
  - Suunniteltu valaisin
  - Alin viemäritäviä lattiakorkeus

Tilaaja <b>PARGAS</b> SKARGÄRDSSTADEN		Kaup.osa/Kylä Isoniitty	Korttel/Tila	Tontti/Rno
Rakennuskohteen nimi ja osoite <b>Kuuselanatie</b> Piv 450-710	Korkeus- ja koord. järjestelmä N2000 GK23	Piirustustyyppi Katusuunnitelma	Juokseva no.	Mittakaava 1:500
<b>SITOWISE</b>	Helsinginkatu 15 20500 Turku 020 747 6000 www.sitowise.com	Suunn.alue <b>TKA</b>	Työnumero 12001591	Piiri.no K1-2
Suunnittelija Sitowise	Tarkastaja Ilkka Ojanittu	Tiedosto		Muutos
Piirittäjä	Vast.suunn./Hyväksyjä Henriikki Norontaus	Päiväys 17.2.2025		