


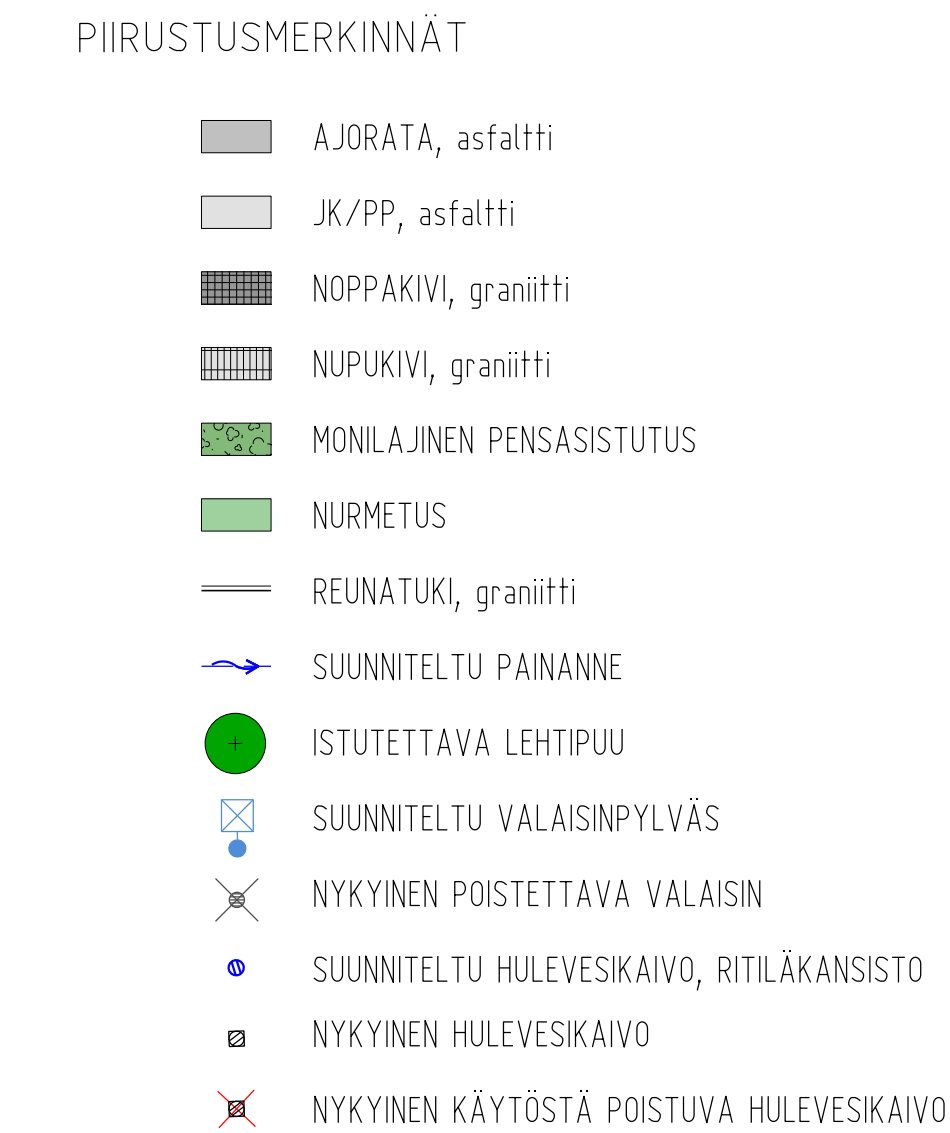

# LUONNOS

3.12.2025

|                                                                                       |                                            |   |               |                 |              |       |
|---------------------------------------------------------------------------------------|--------------------------------------------|---|---------------|-----------------|--------------|-------|
| Tilaaja                                                                               |                                            | Kaup./osa/vyöry<br>Parsby                                                                               | Korttel/Tiela | -               | Tontti/Ves.  | -     |
|  | Pargas<br>Parainen                         | Korkeus- ja koord. järjestelmä<br>NZ000 GK23                                                            |               |                 | Juokseva no. |       |
|                                                                                       |                                            | Pinnustilaji<br>Katusuunnitelma                                                                         |               |                 |              |       |
|                                                                                       |                                            | Pinnustuksen sisältö<br>Asemapiirustus                                                                  |               |                 | Mittakaava   | 1:500 |
| Rakennuskohteen nimi ja osoite<br><b>Vapparin tien kiertoliittymä</b>                 |                                            |   |               |                 |              |       |
|  |                                            | Hetimitietä 15<br>20500 Turku<br>020 747 6000<br><a href="http://www.sitowise.com">www.sitowise.com</a> | Suunnalla     | Työnumero       | Pii.no       | Muut. |
|                                                                                       |                                            |   | <b>TKA</b>    | <b>12001591</b> | <b>K1-1</b>  | -     |
| Suositeltaja<br>J.N/S.N.                                                              | Turkulaista<br>Ilkka Ojanitti              | Tiedosto                                                                                                |               |                 |              |       |
| Pirttijä -<br>Pinta-                                                                  | Vast.suun./työkavijä<br>Henrikki Norontaus | Päiväys<br>3.12.2025                                                                                    |               |                 |              |       |