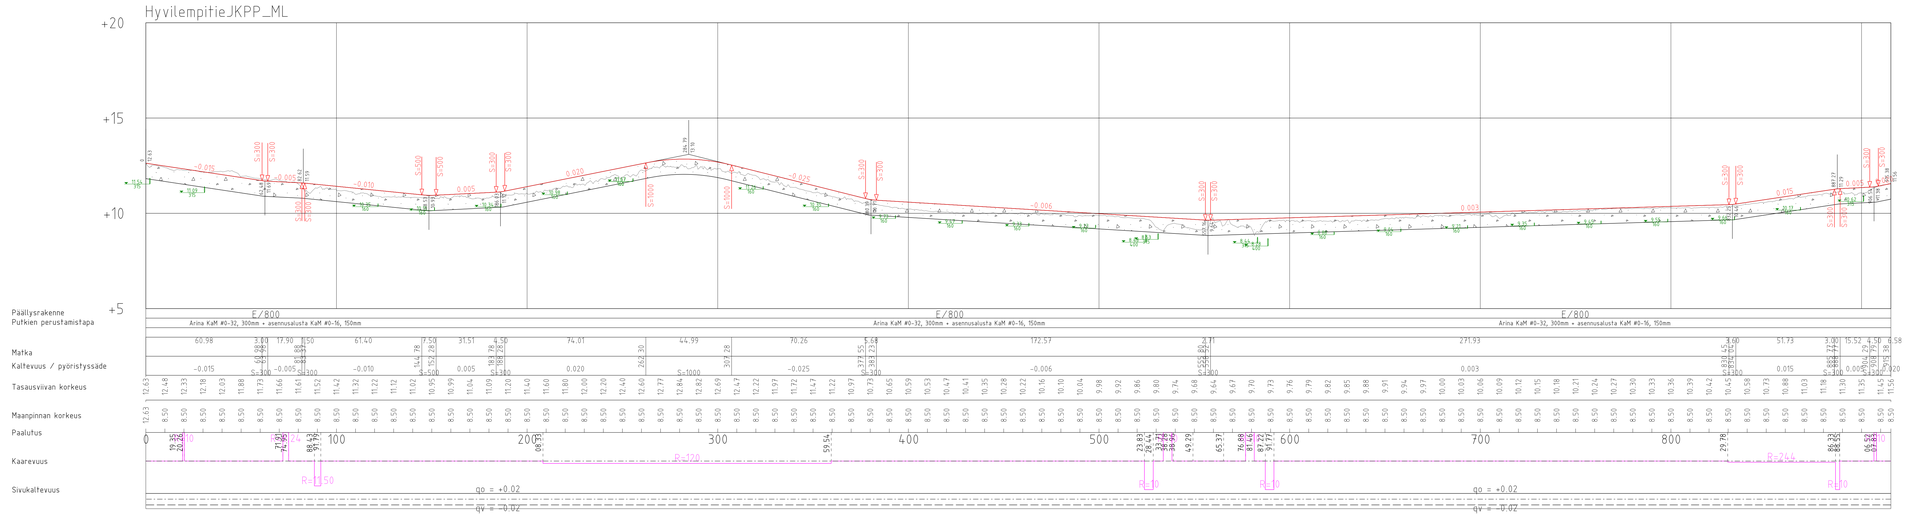

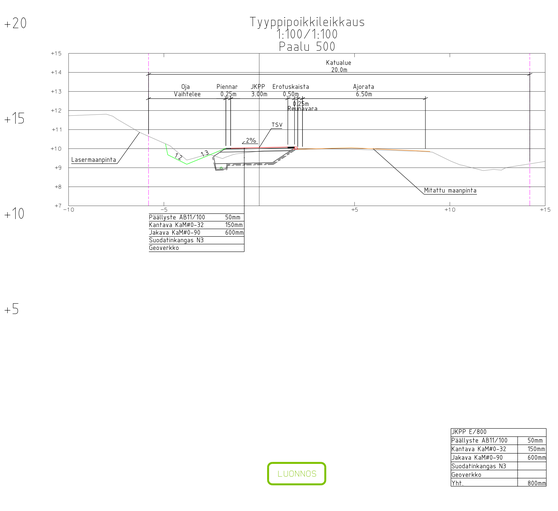

LUONNOS

JKPP E/800	
Päällyste ABt1/100	50mm
Kantava KaMA0-32	150mm
Jakava KaMA0-90	600mm
Suodatinkangas N3	
Geoverkko	
Yht.	800mm

Tilaaja: PARGAS SKÄRGÅRDSSTADEN / PARAINEN SAARISTOKAUPUNKI	Koja:/Joh/Pal: Sysläpä / Syslax	Korkeus/Ma	Tonttiriro
	Korkeus- ja koord. järjestelmä: N2000 ETRS-GK23		
	Piirustuslaji: Katu- ja rakennussuunnitelma		
Rakennuskohteen nimi ja osoite: Hyvilempintien JKPP KS+RS	Piirustuksen sisältö: Pituusleikkaus		Mittakaava: 1:1000/1:100
SITOWISE Helsingintaival 15 20500 Turku 020 747 6000 www.sitowise.com	Suunnittelu: KTT	Työnumero: 12017314	File no: R2-1 / Muutos
Suunnittelu: Jari Aalto	Tarkastaja: Henrikki Norontaus	Tarkastettu	
Piirsi: Jari Aalto	Vied.suunnitteluohjelmat: Henrikki Norontaus	Päiväys: 18.06.2025	