
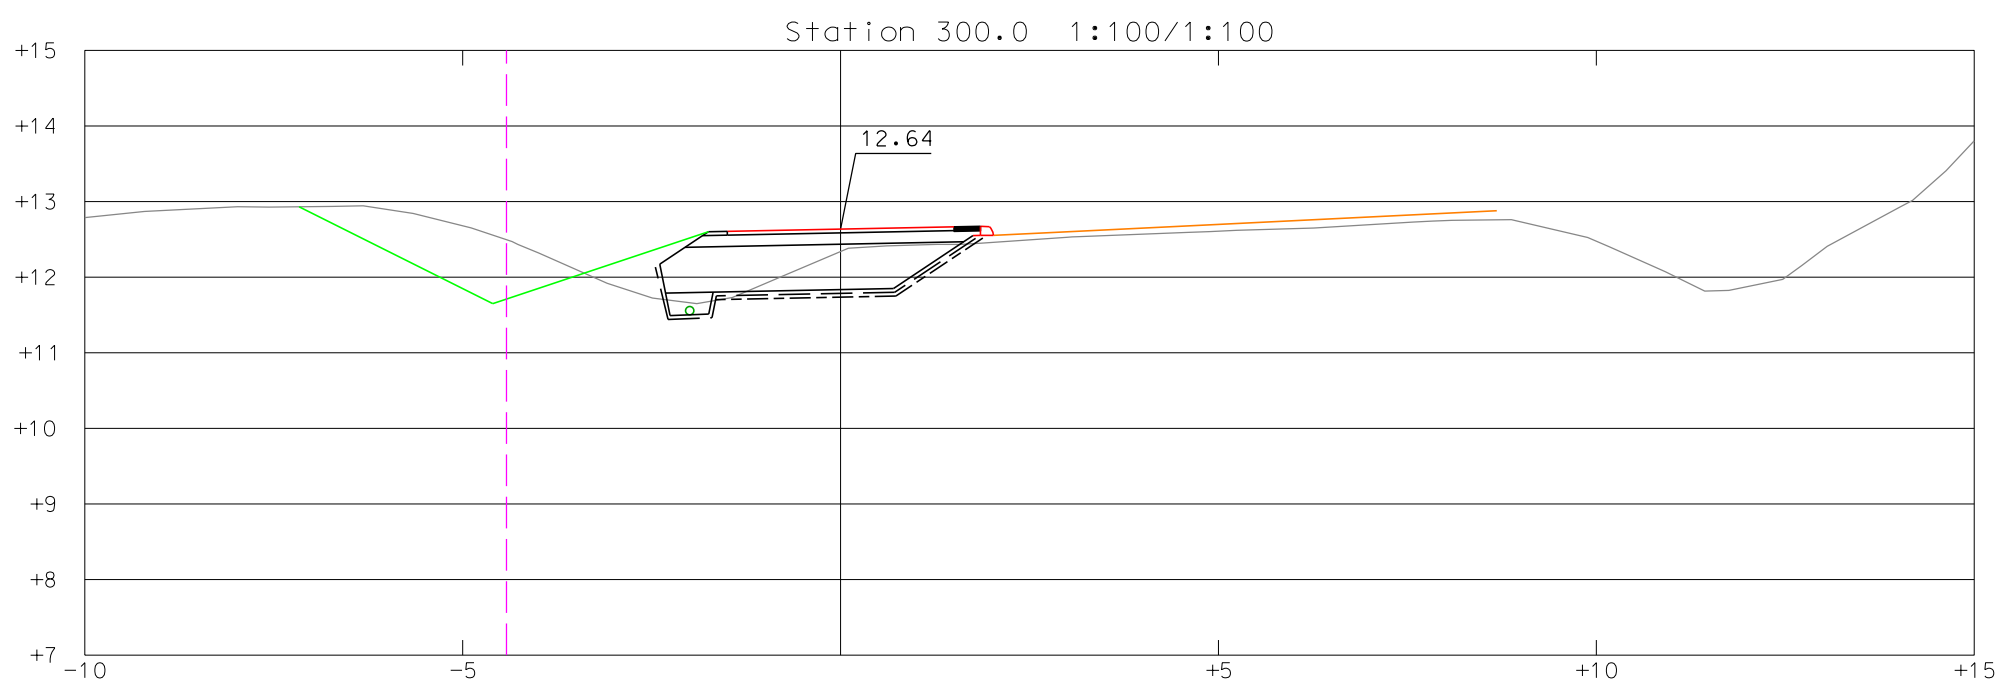
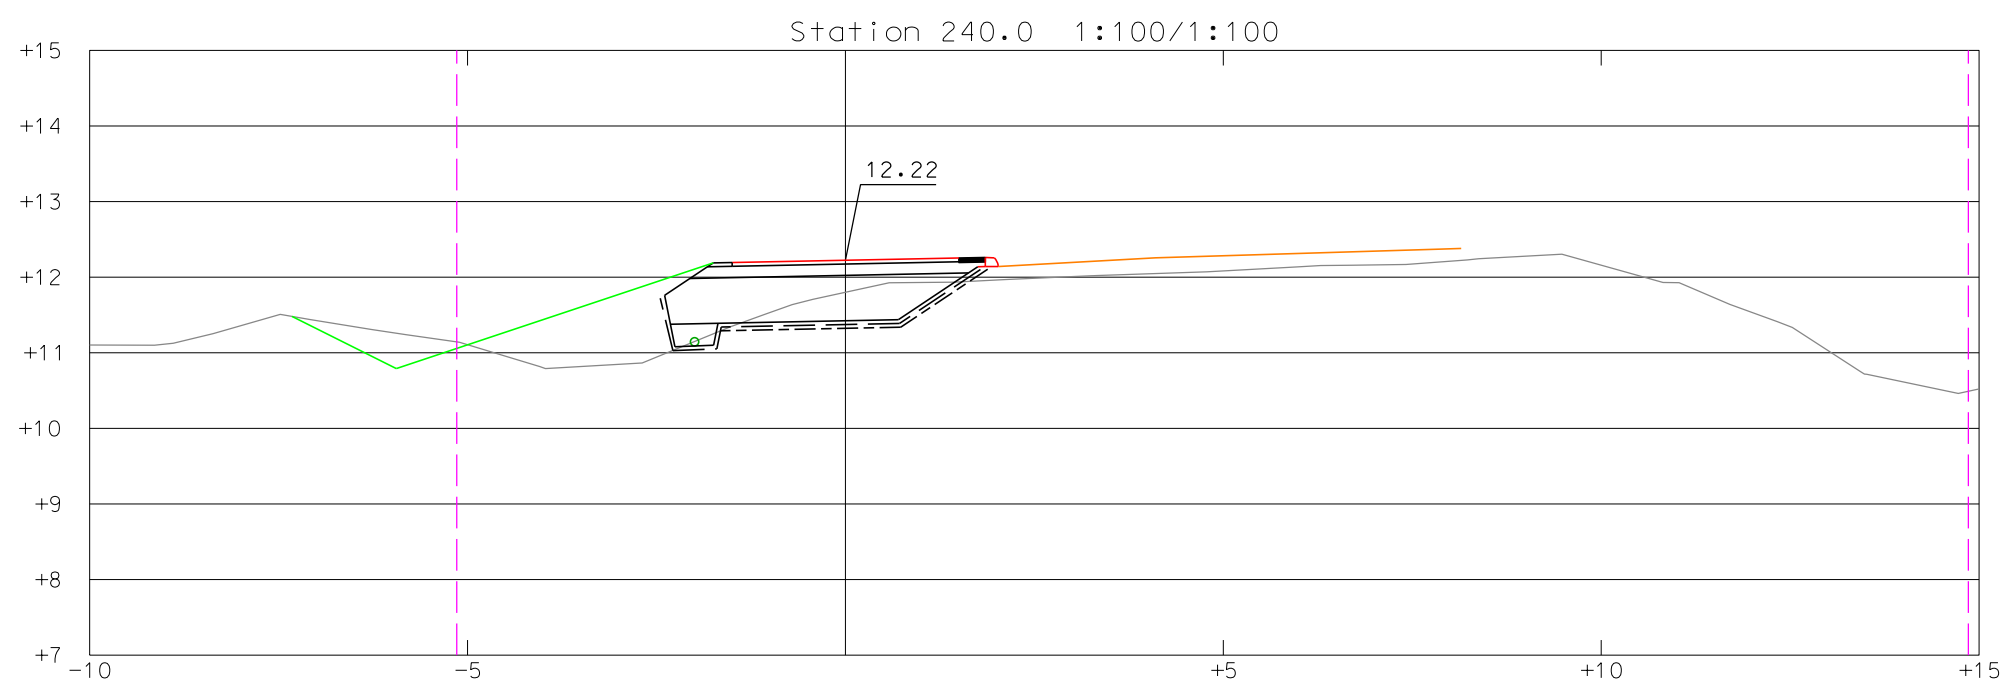
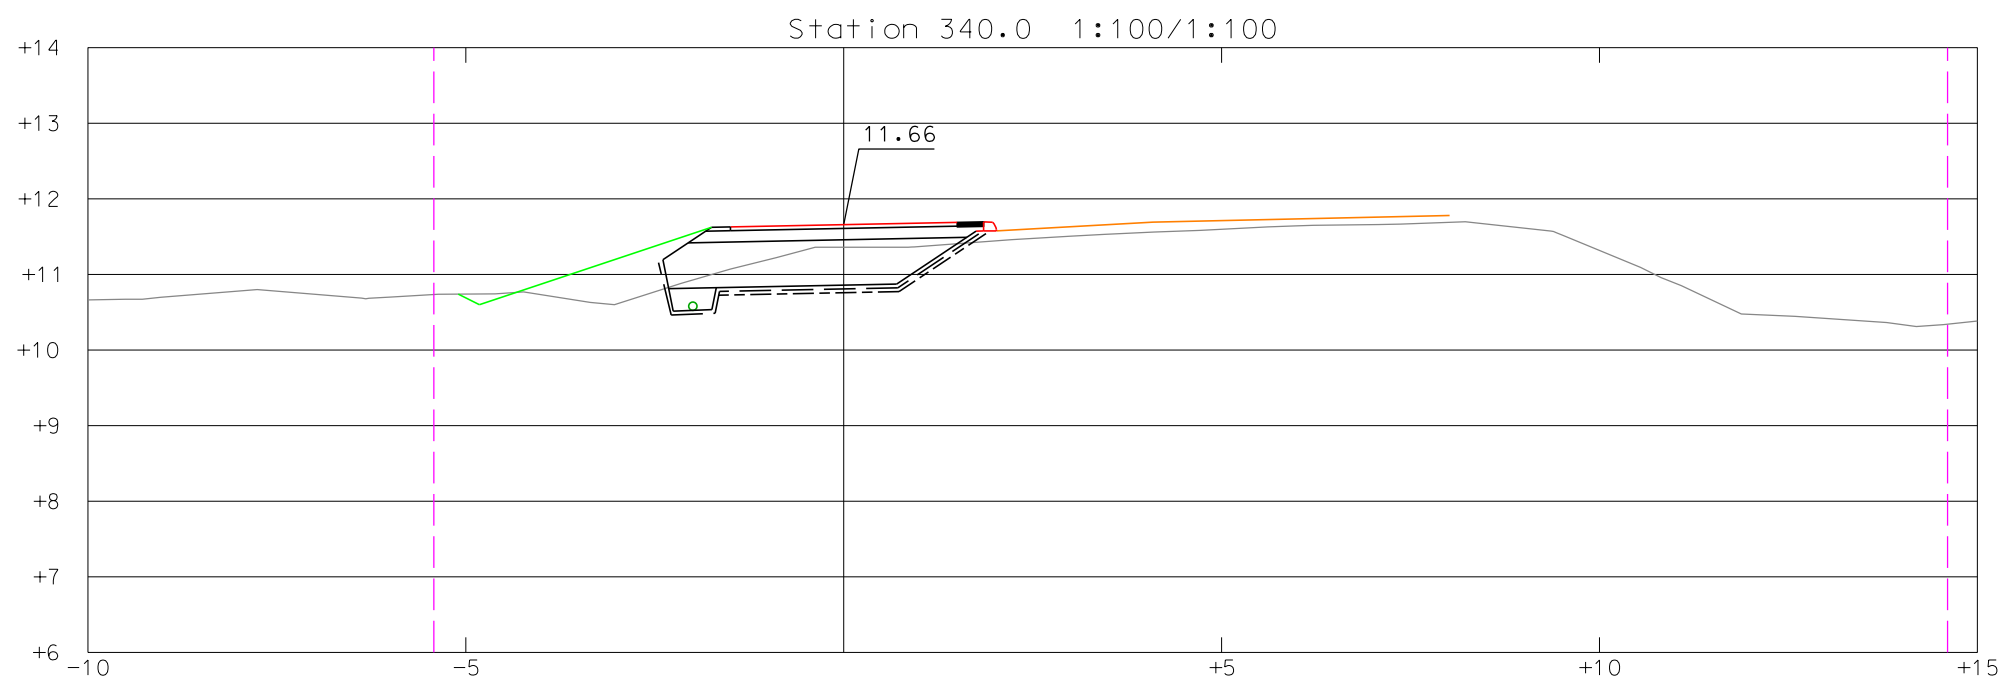
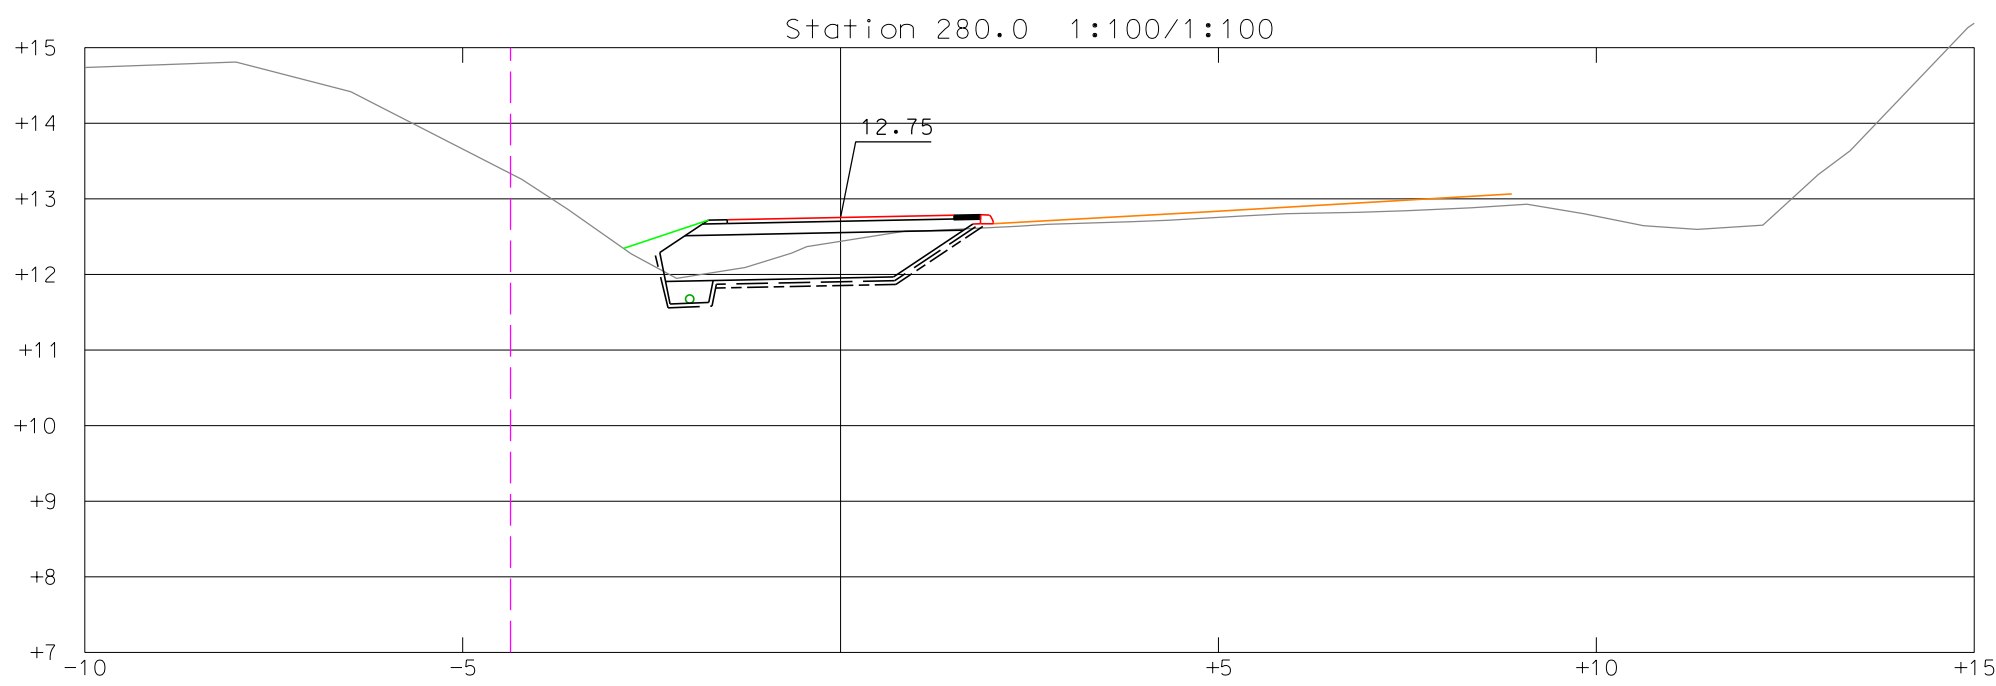
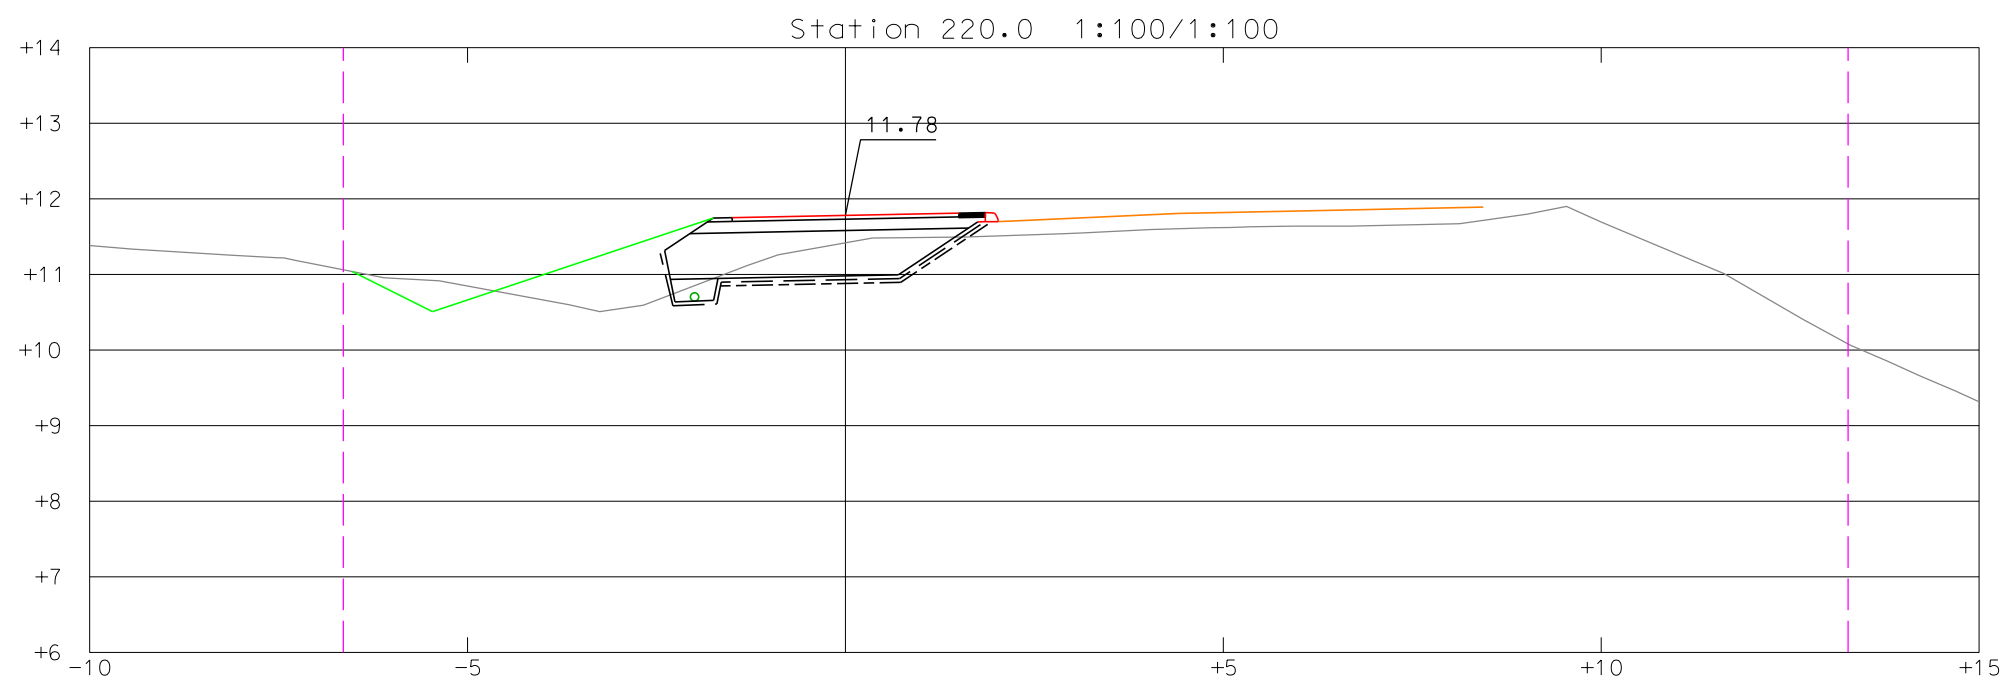
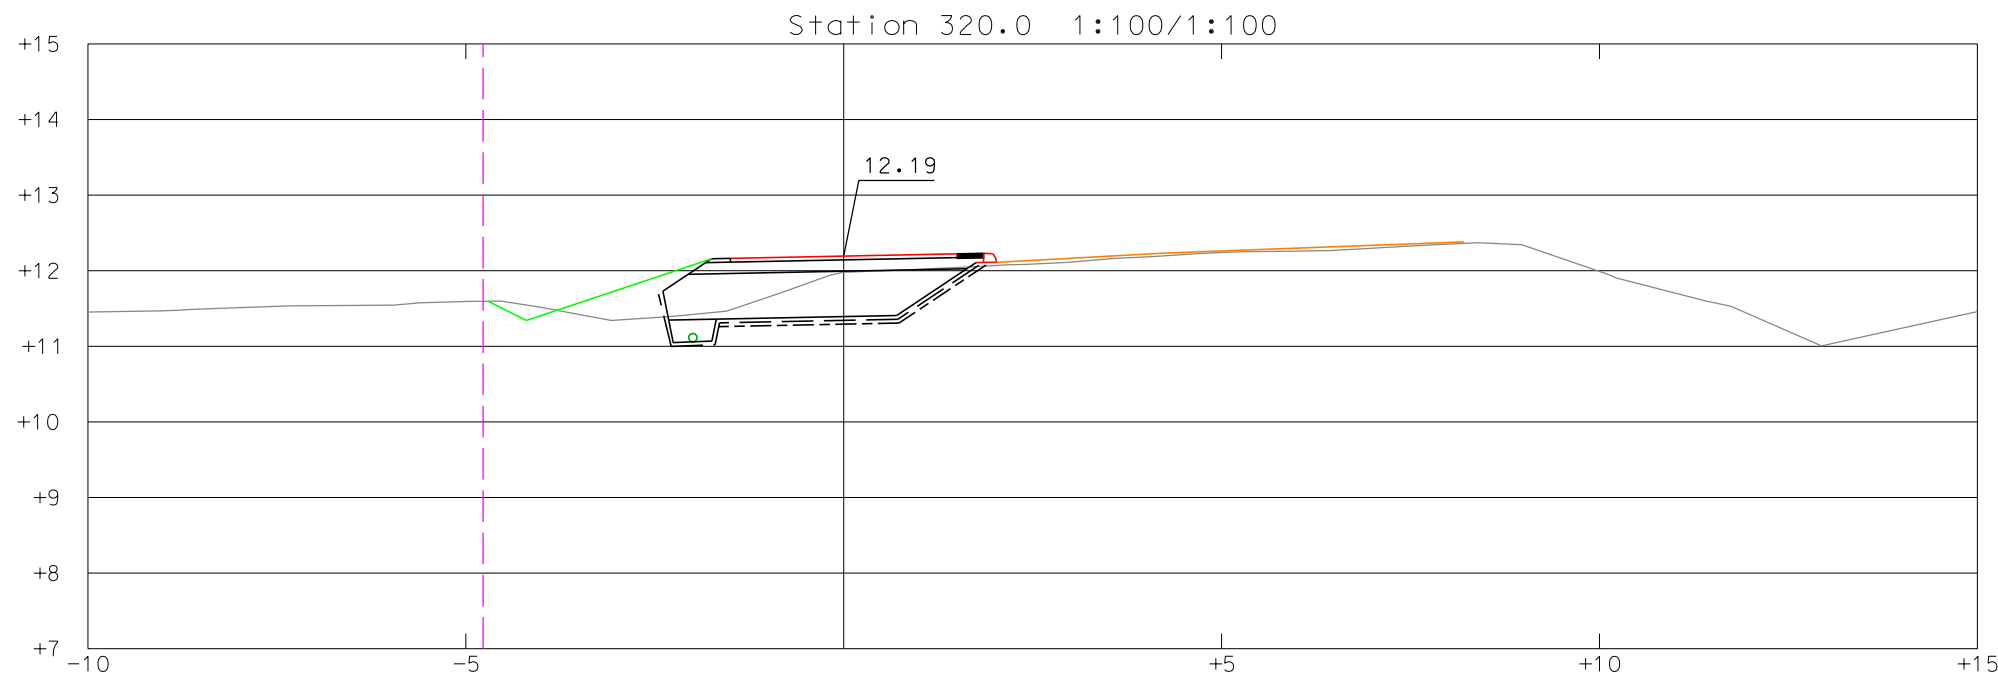
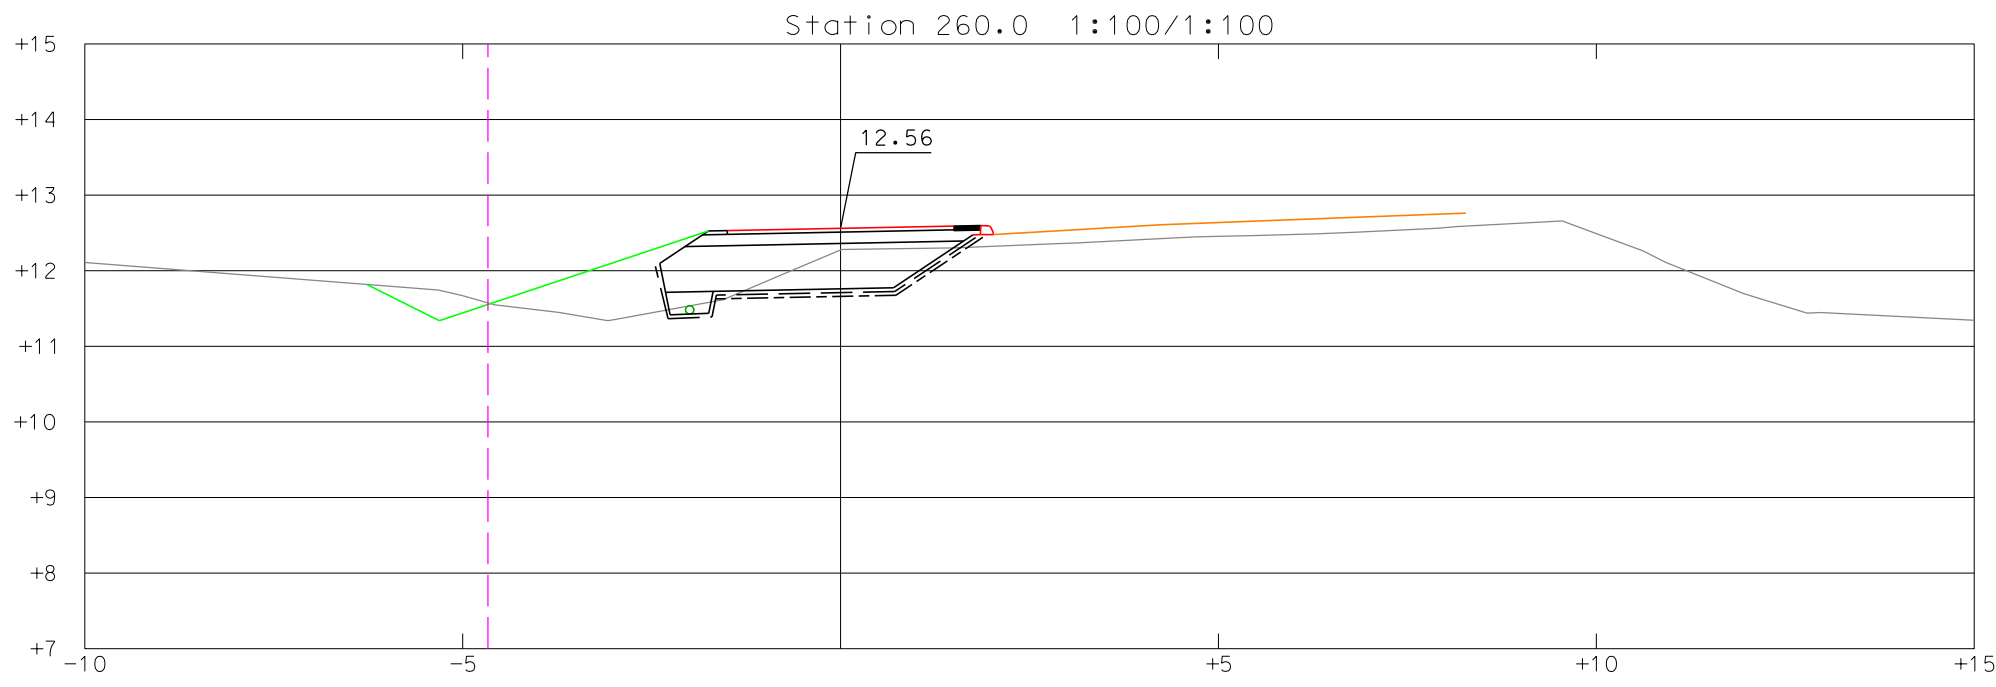


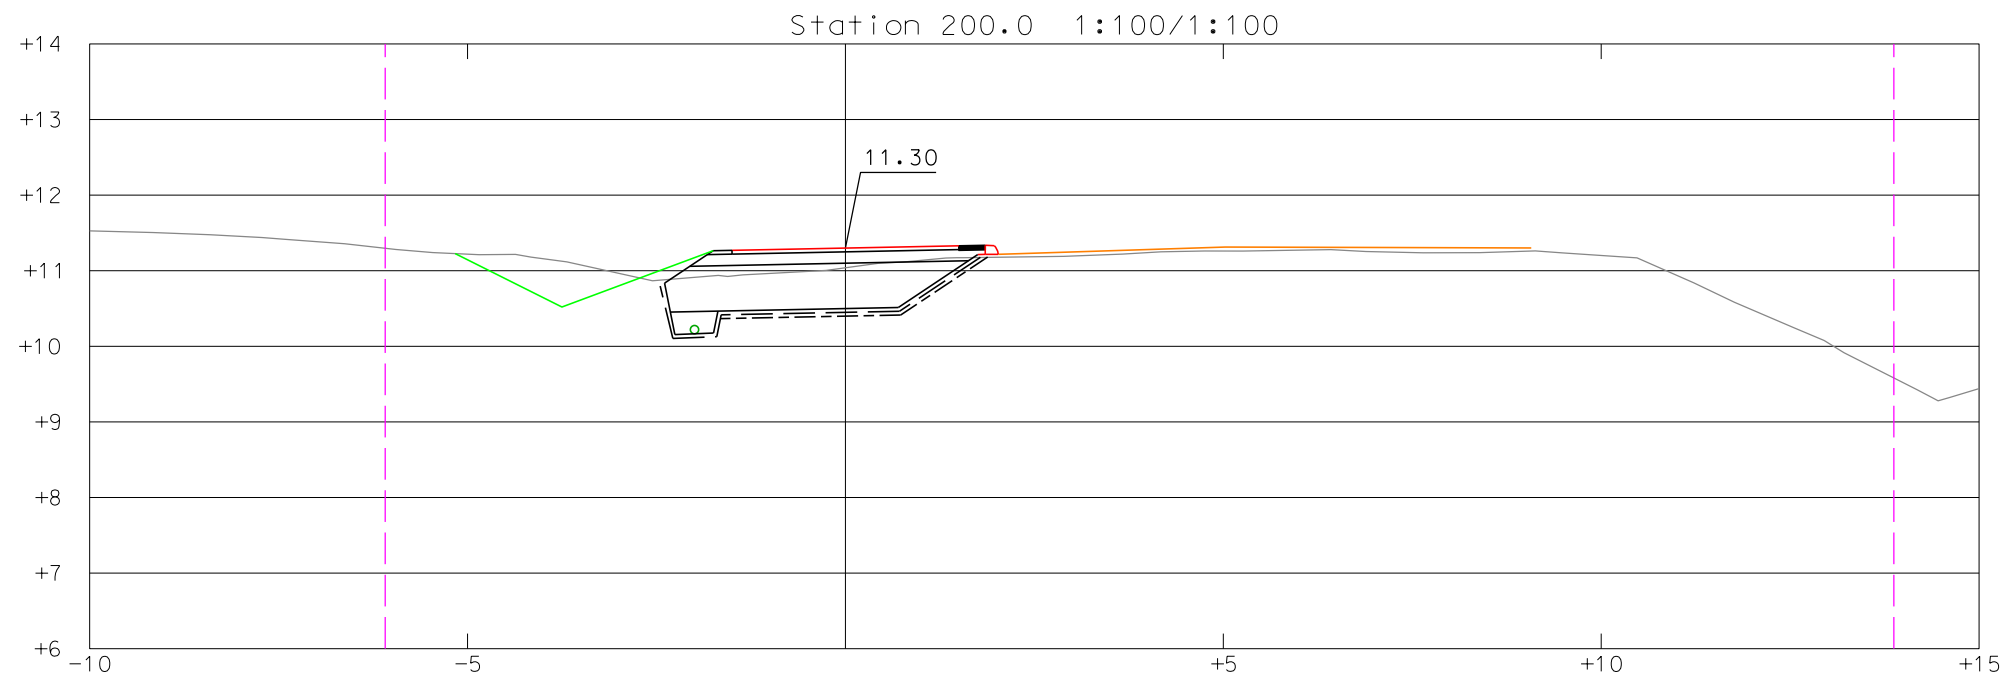

LUONNOS

Tilaja		Korttelitila		Tomittaja	
PARGAS SKÄRGÅRDSSTADEN		PARAINEN SAARISTOKAUPUNKI		Syttilähti / Systilax	
				Korkeus- ja koord. järjestelmä N2000 ETRS- GK23	
				Päivätyyppi Katu- ja rakennussuunnitelma	
				Päivätyyppi sisältö Paalukohtaiset poikkileikkaukset	
Rakennuskohteen nimi ja osoite				Mittakaavat	
Hyvilempintien JKPP				1:100	
PL 200-340					
Suunnittelija		Tarkastaja		Tiedosto	
Jani Aalto		Henrikki Norontaus		Suunn.ala	
Päivätyyppi		Vast. suunn. hyväksyjä		Työnumero	
Jani Aalto		Henrikki Norontaus		Pit. no	
				Muutos	
				KTT 12017314 R3-2	
				Päivätyyppi	
				18.06.2025	