
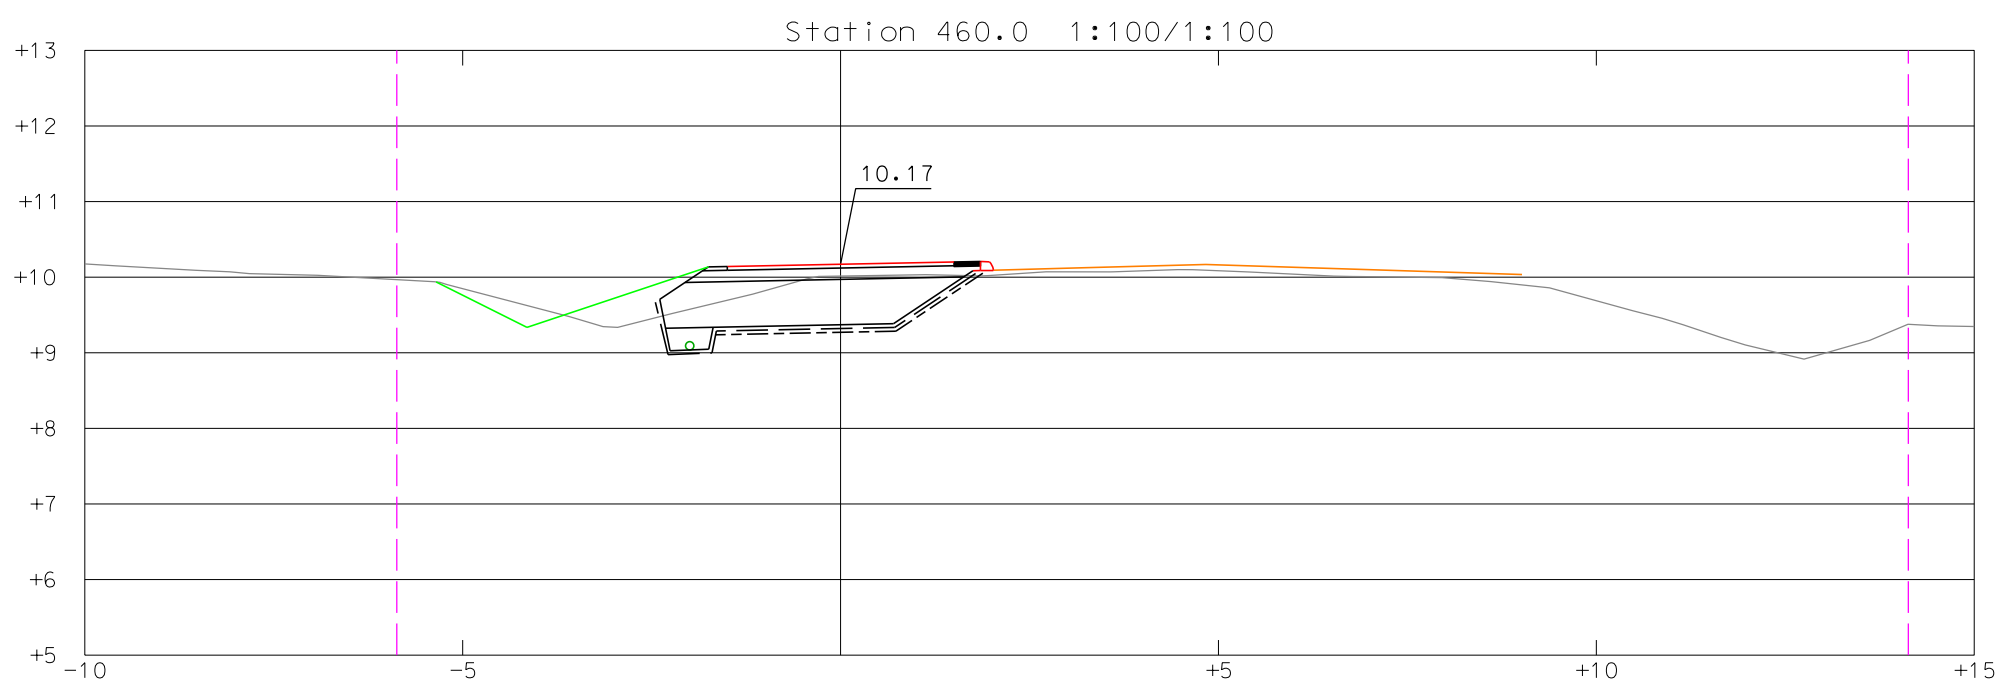
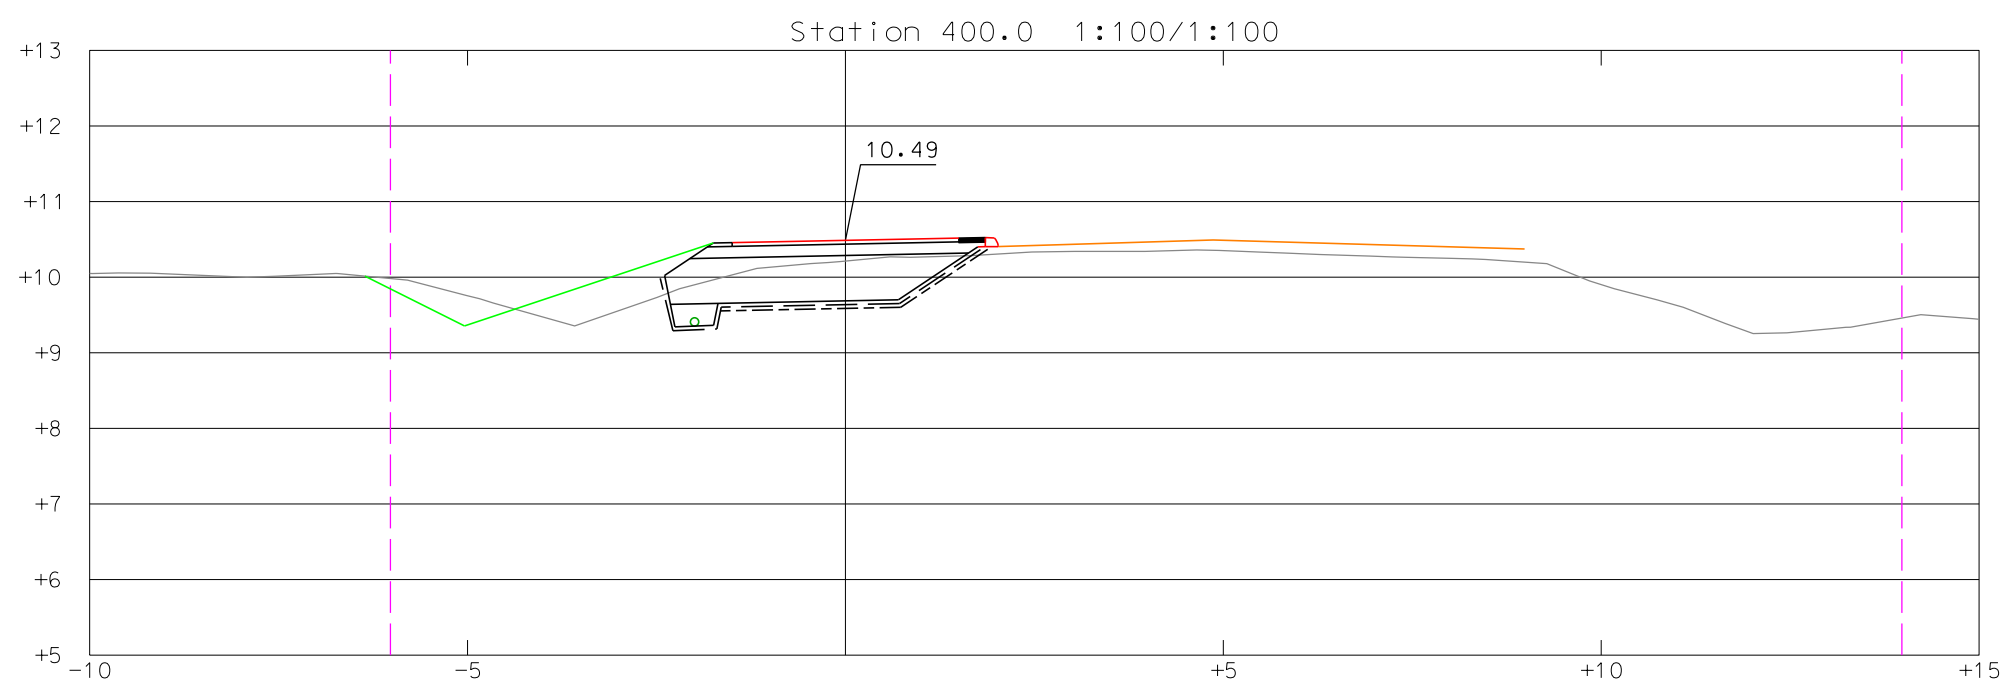
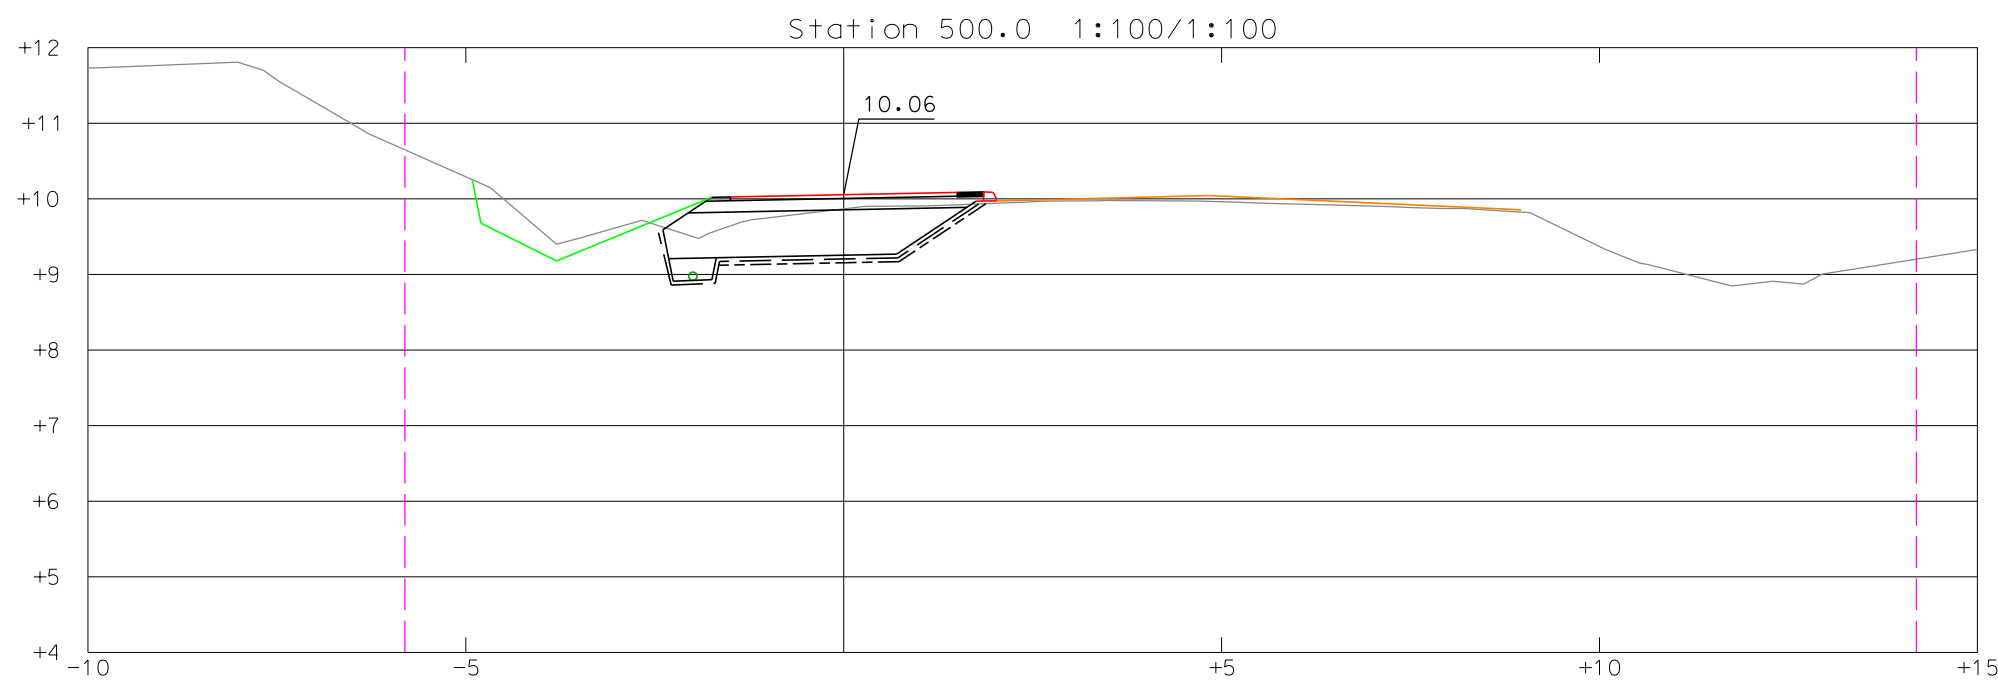
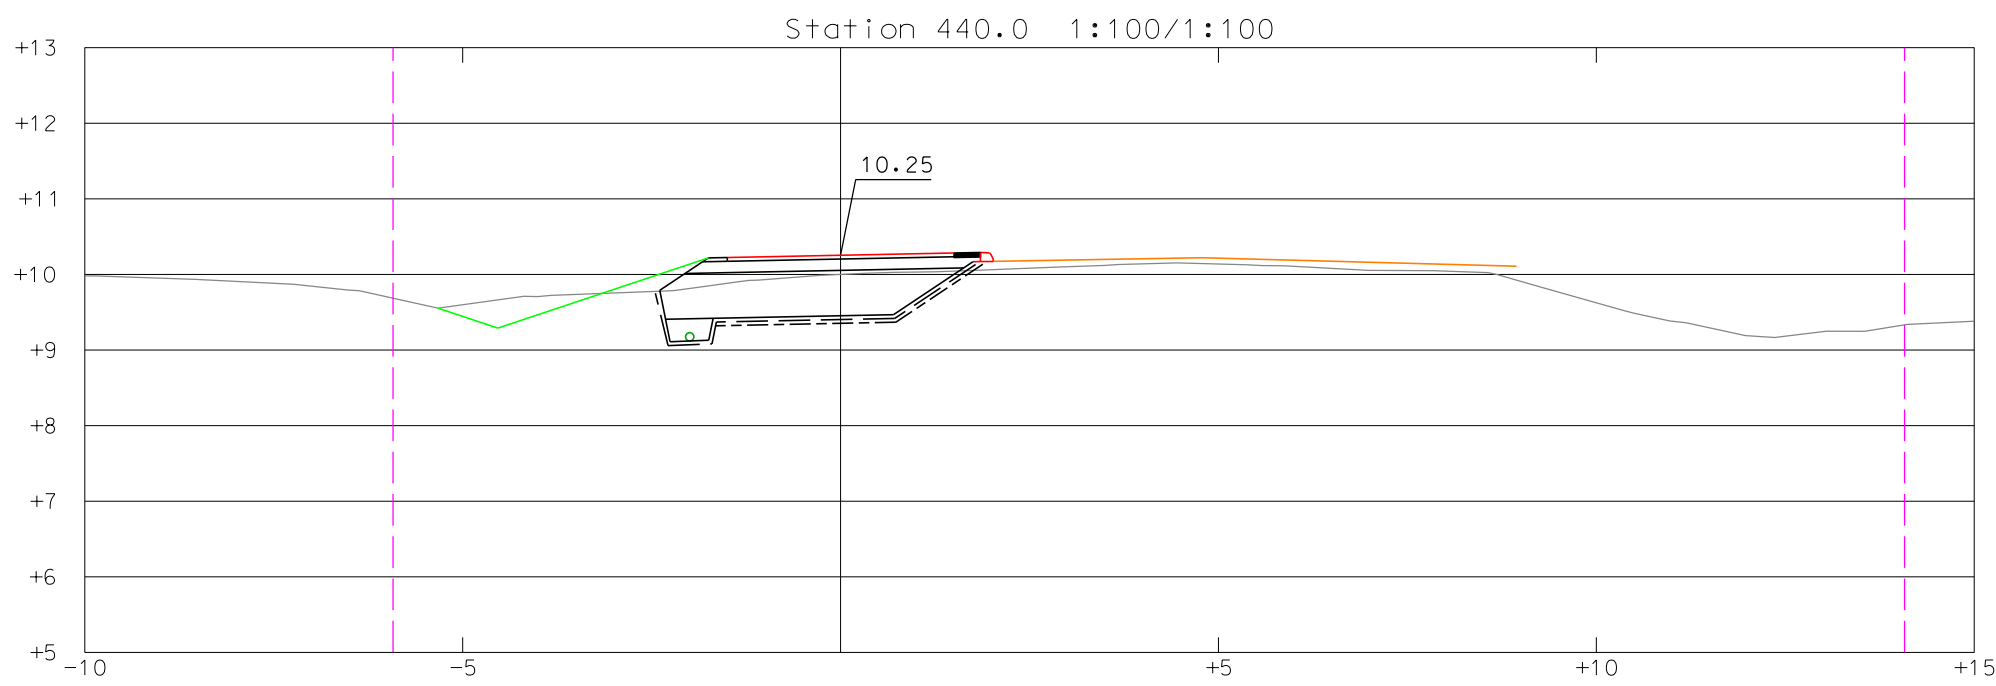
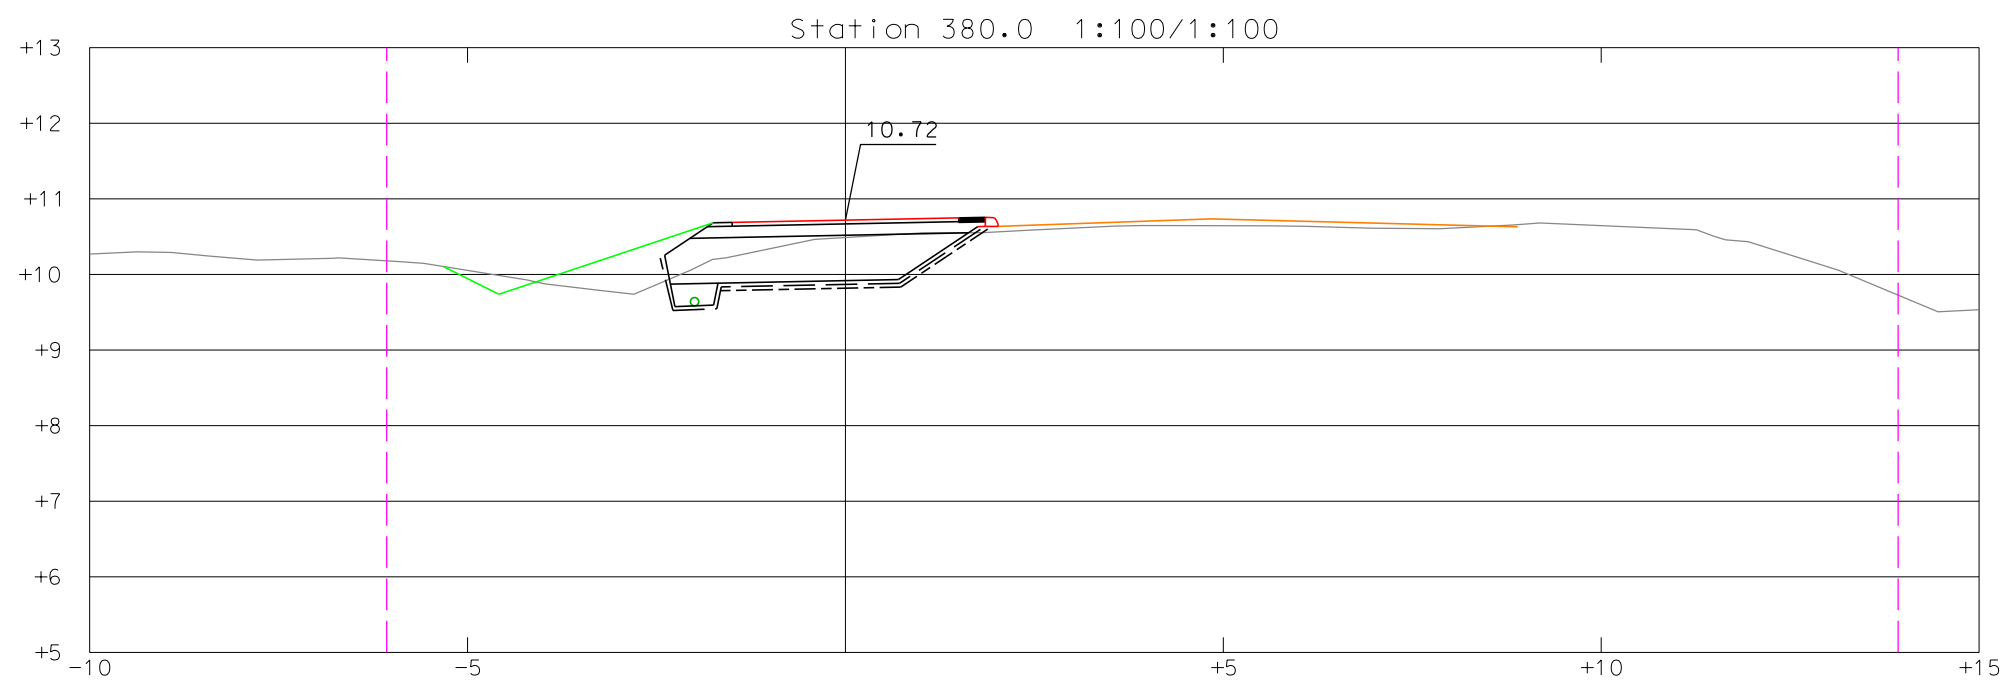
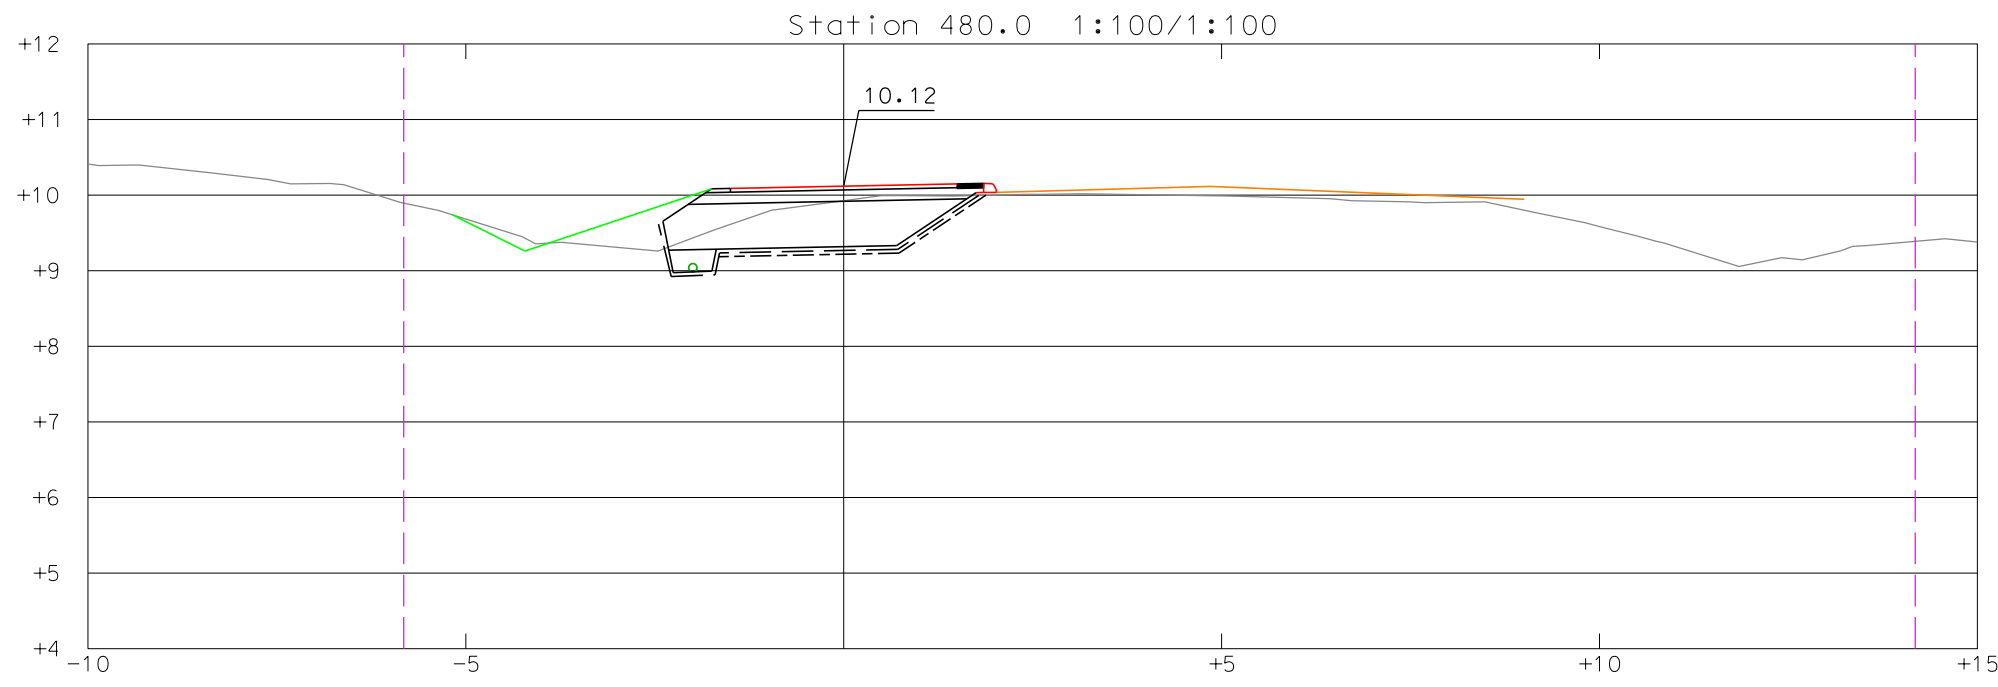
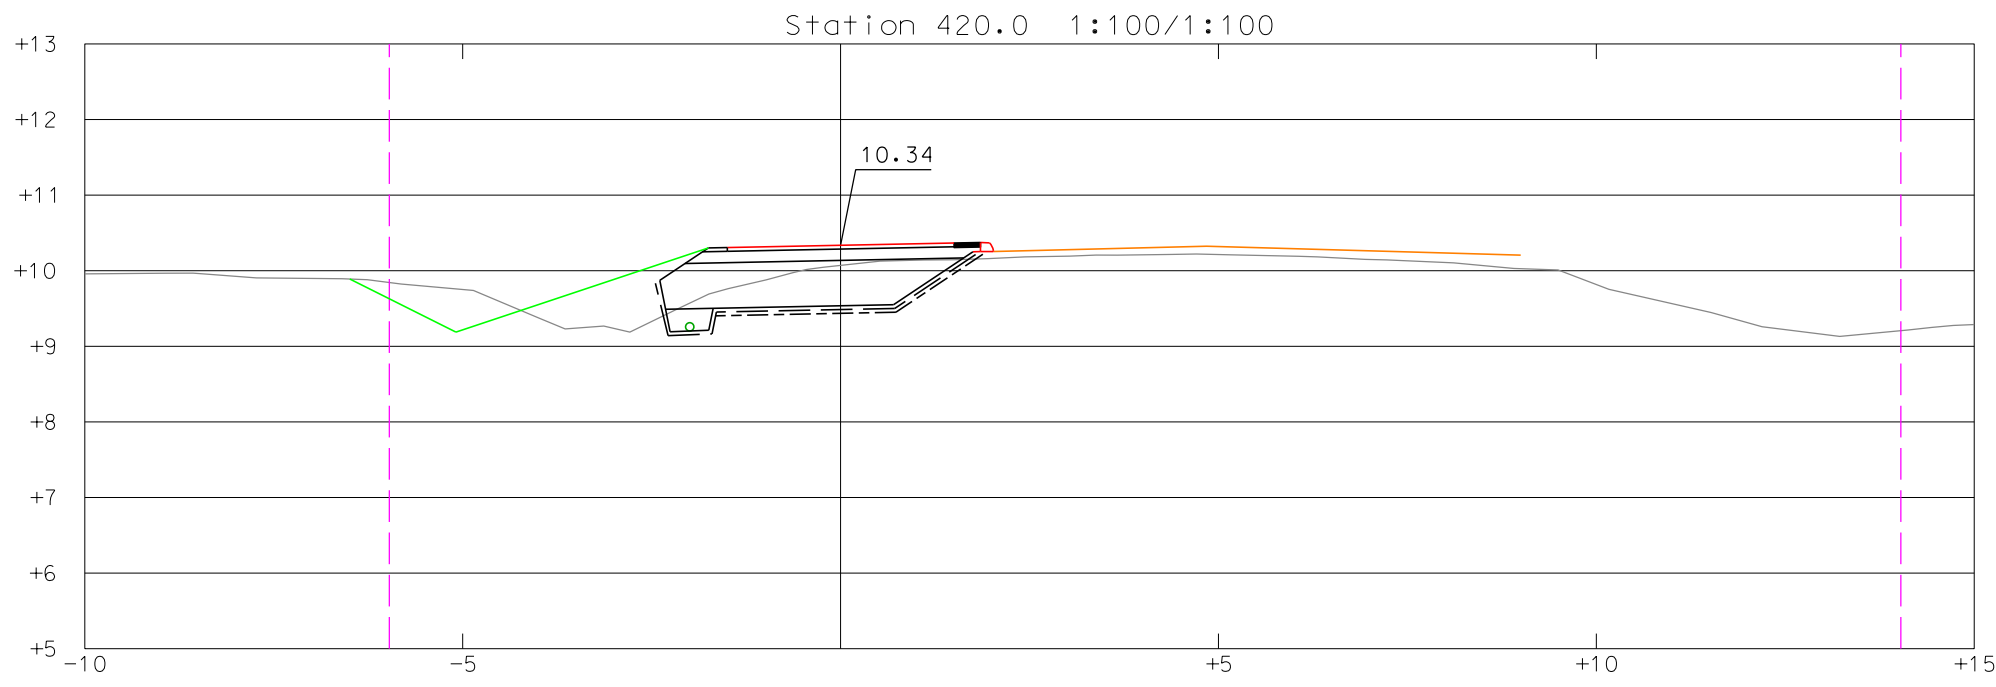


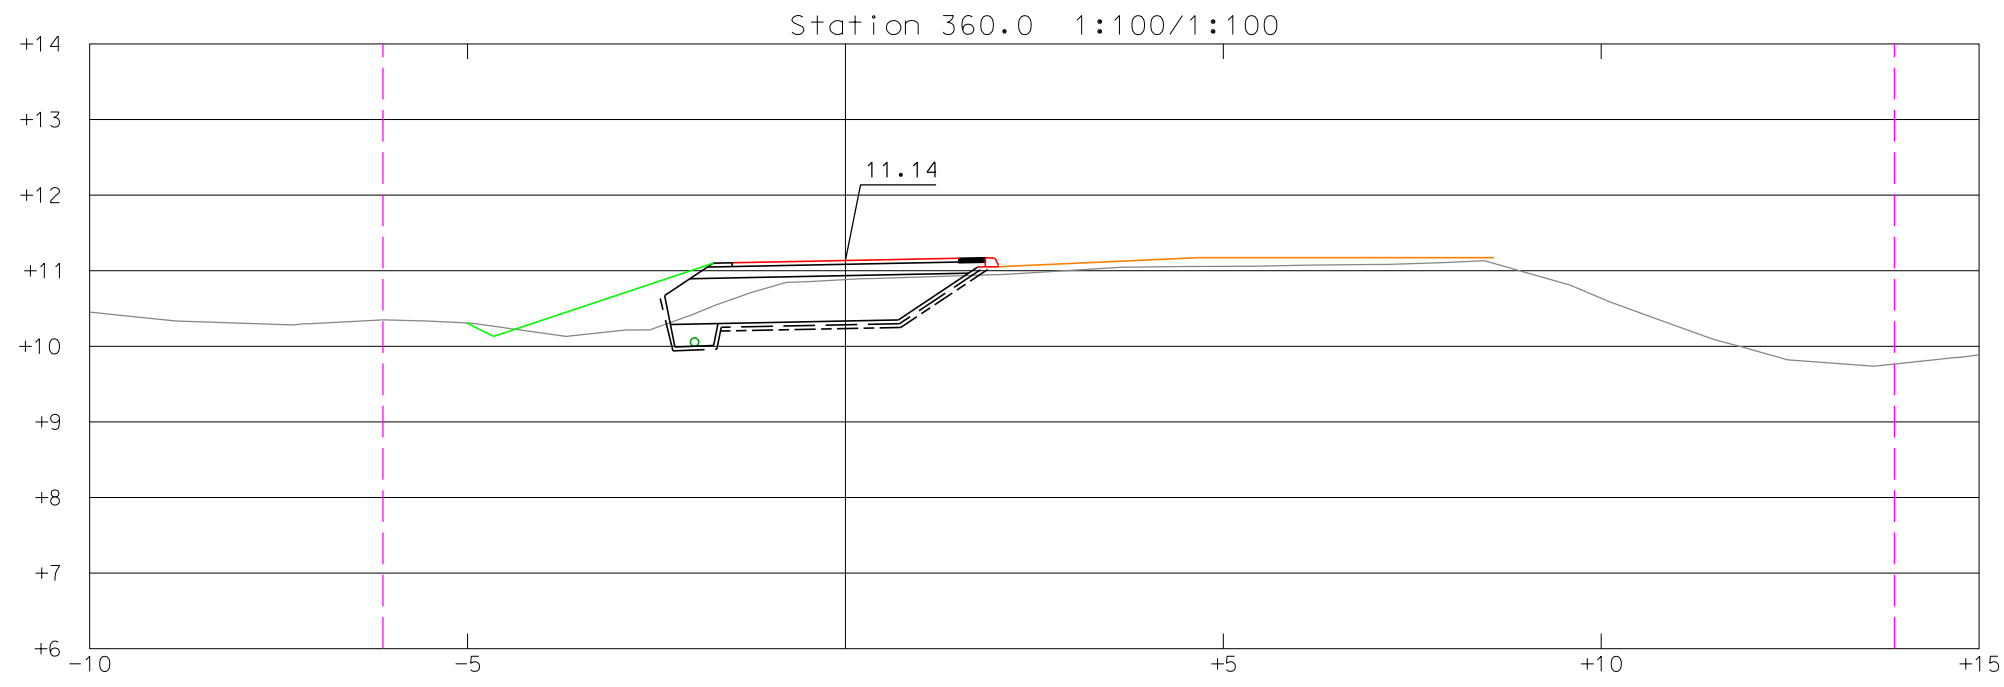

LUONNOS

Tilaja		Korttelitila		Tomittaja	
PARGAS SKÄRGÅRDSSTADEN		PARAINEN SAARISTOKAUPUNKI		Sytälähti / Systälähti Korkeus- ja koord. järjestelmä N2000 ETRS- GK23	
Rakennuskohteen nimi ja osoite		Päivätyyppi		Mittakaavat	
Hyvilempintien JKPP PL 360-500		Katu- ja rakennussuunnitelma Päivätyyppi sisältö Paalukohtaiset poikkileikkaukset		1:100	
Suunnittelija		Tarkastaja		Tiedosto	
Jani Aalto		Henrikki Norontaus		Suunn.ala	
Päivätyyppi		Vastuusuunnittelija		Työnumero	
Jani Aalto		Henrikki Norontaus		Päivätyyppi	
				18.06.2025	