
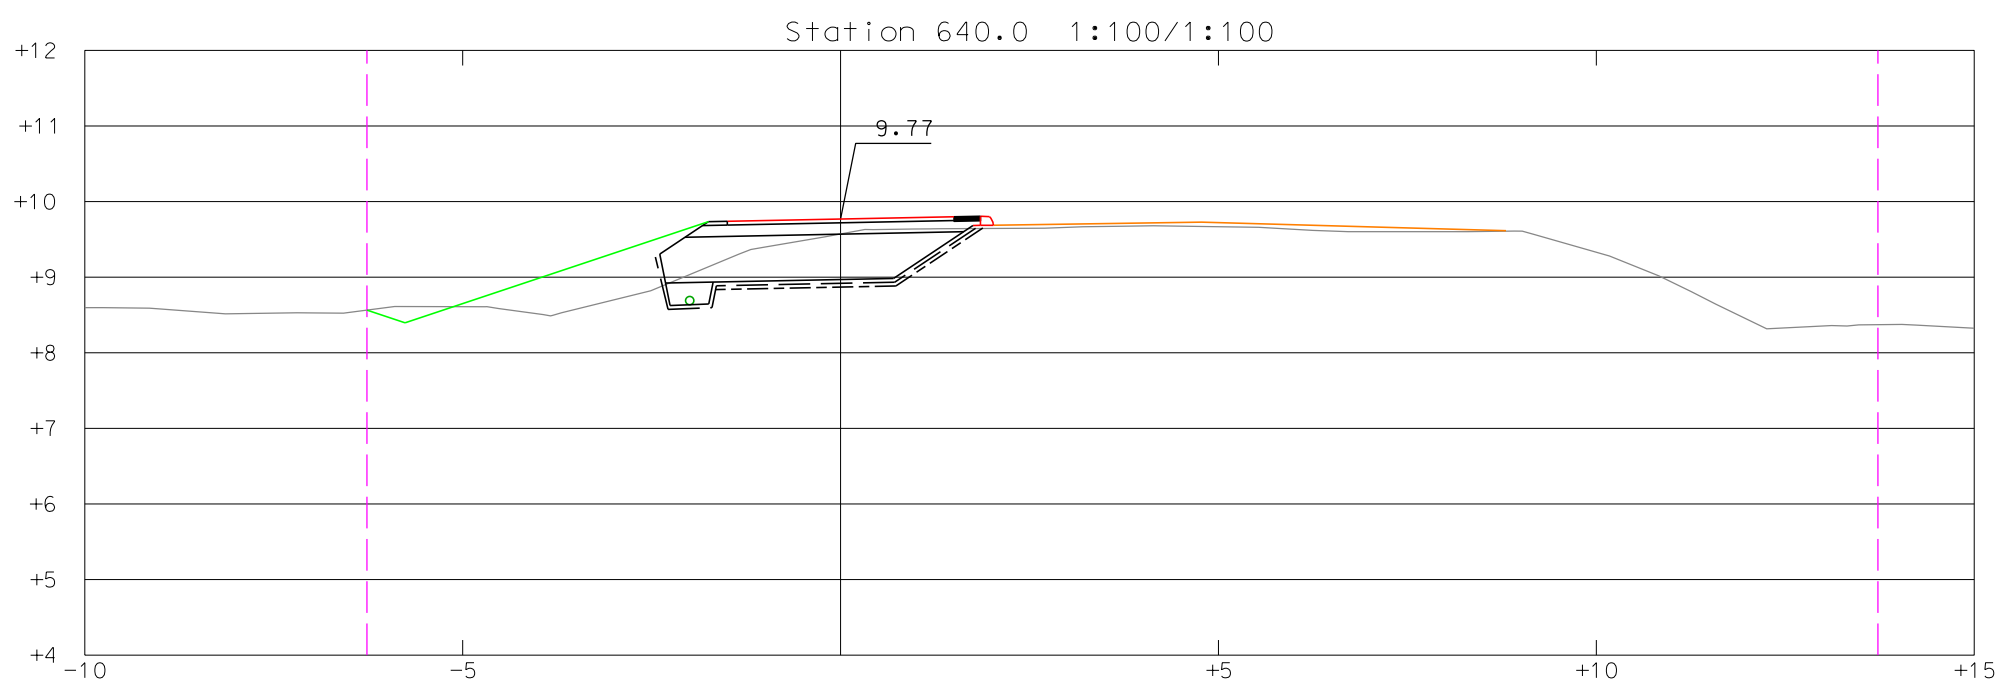
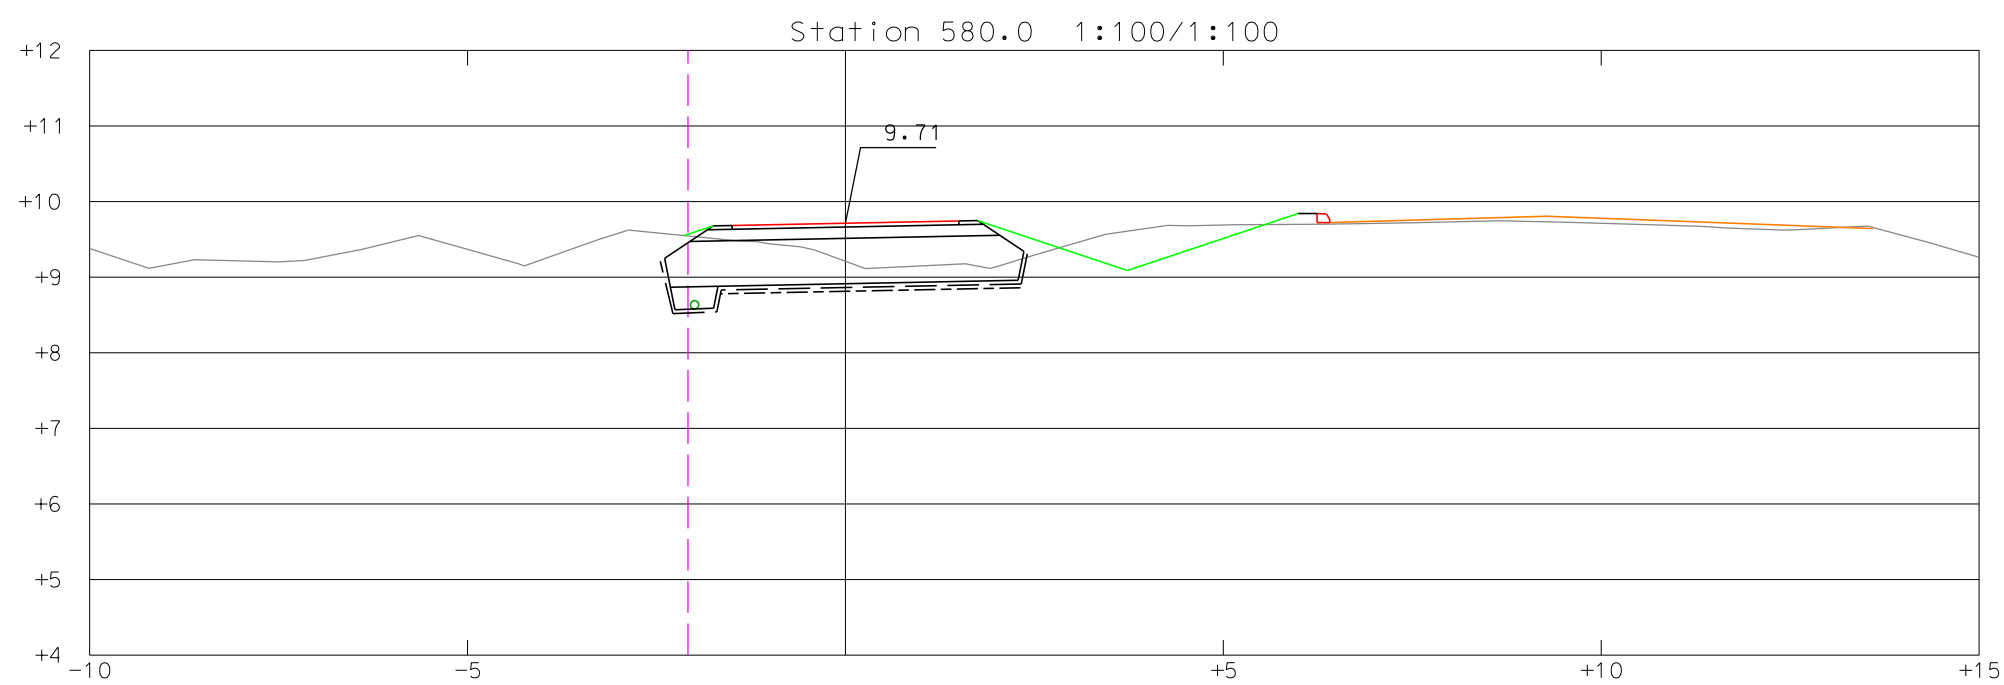
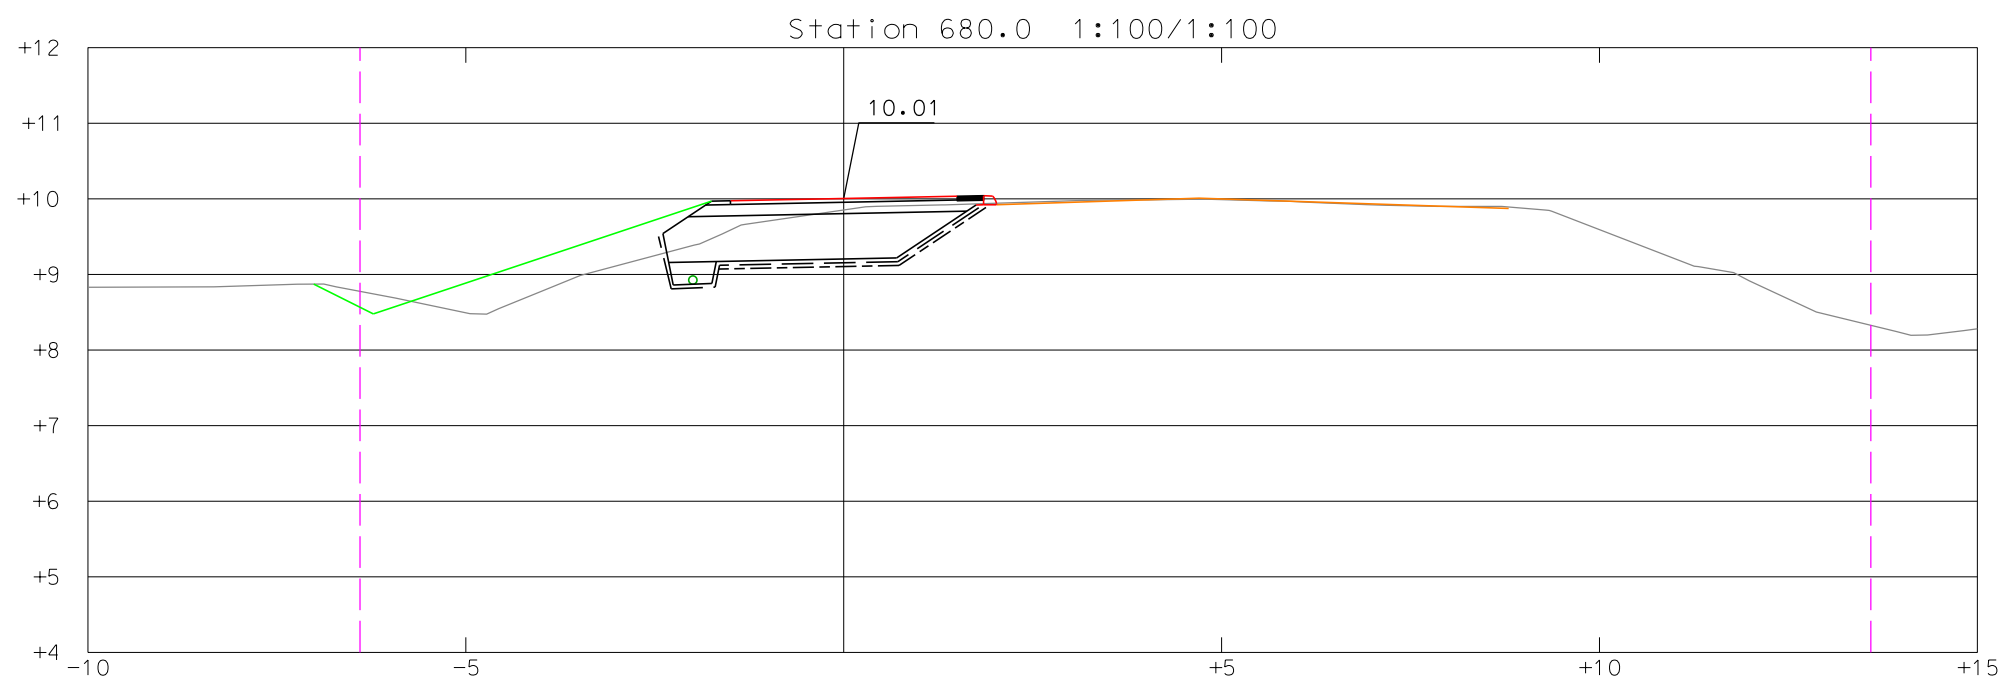
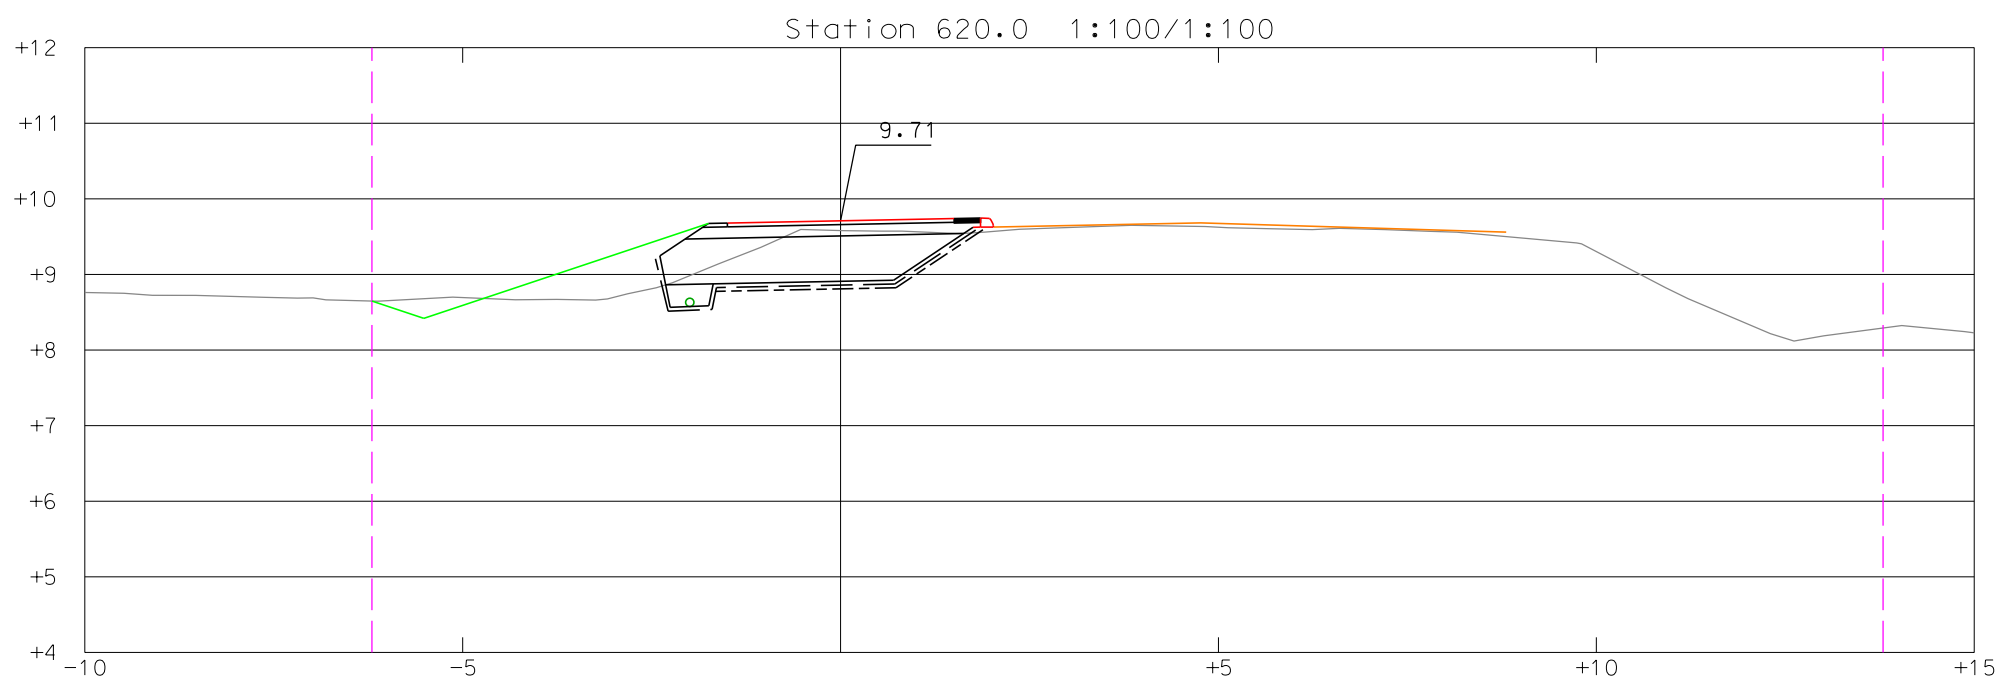
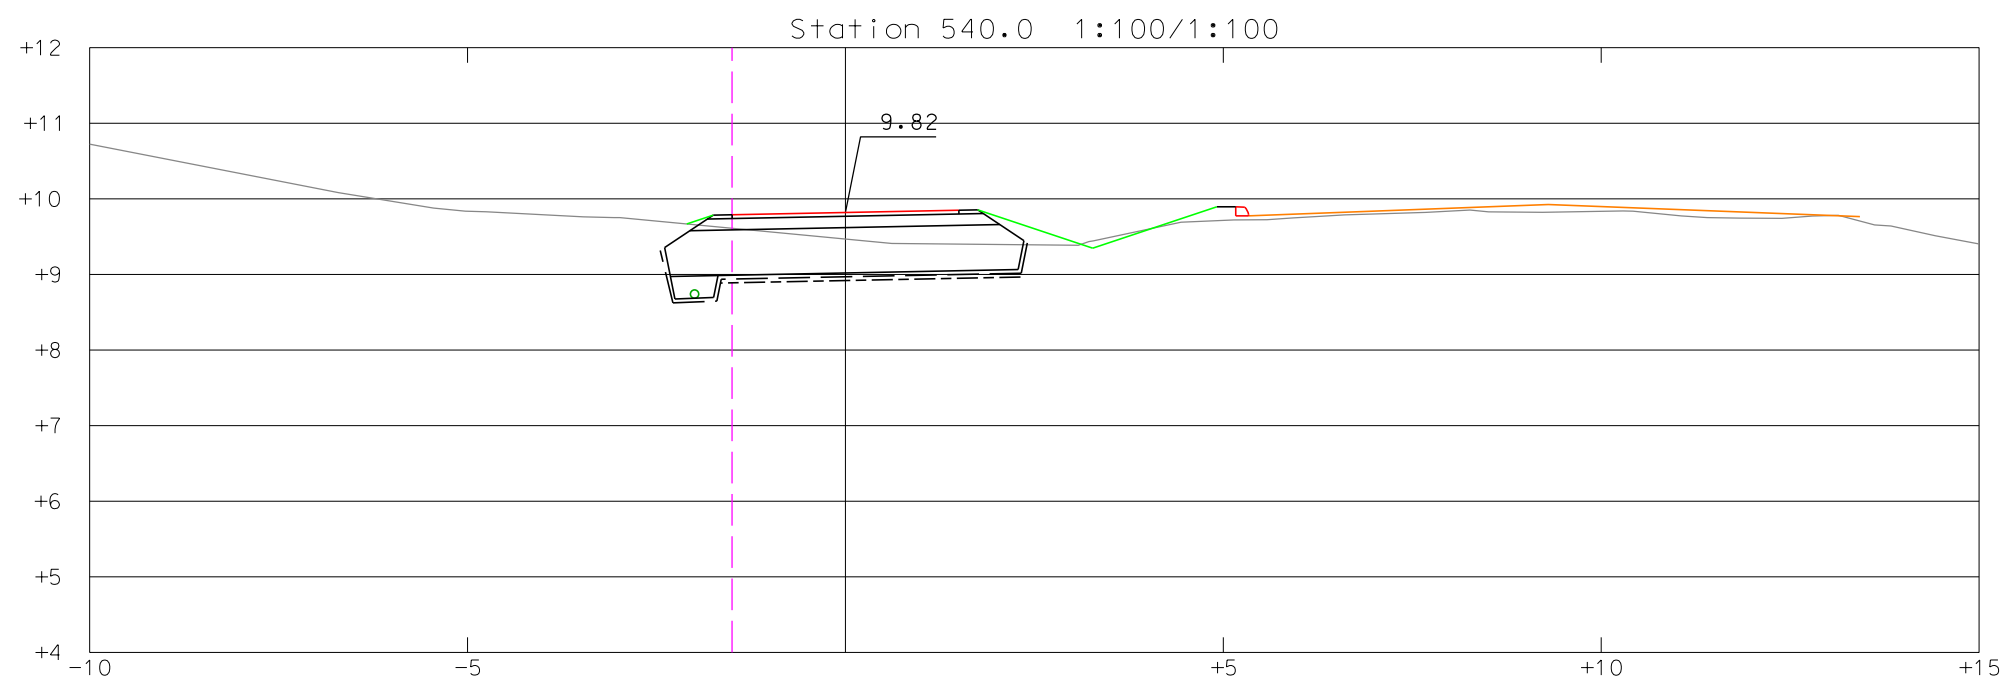
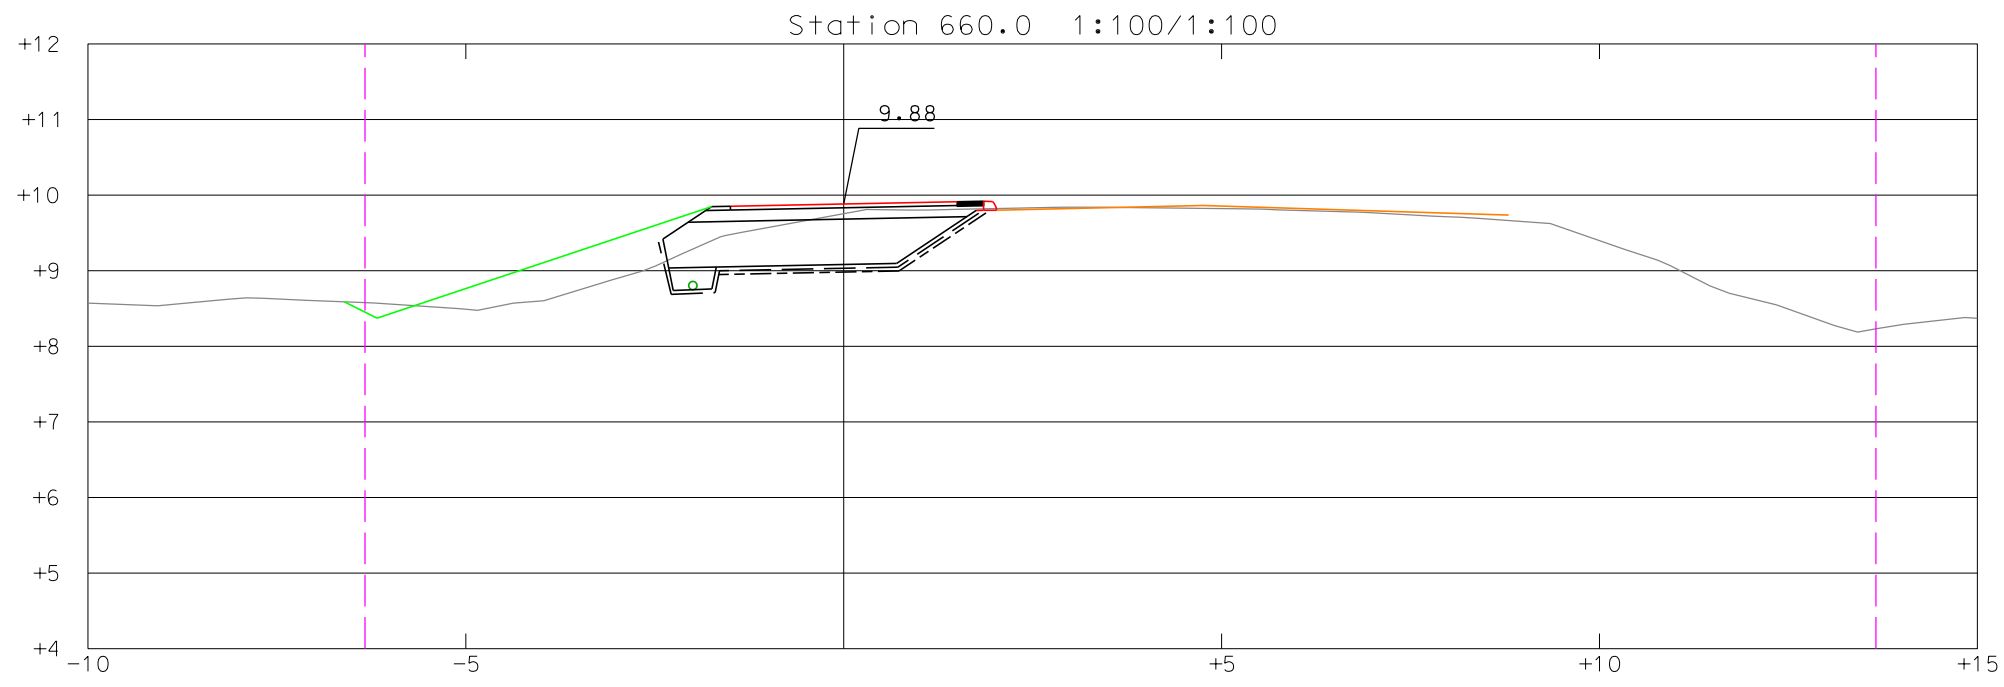
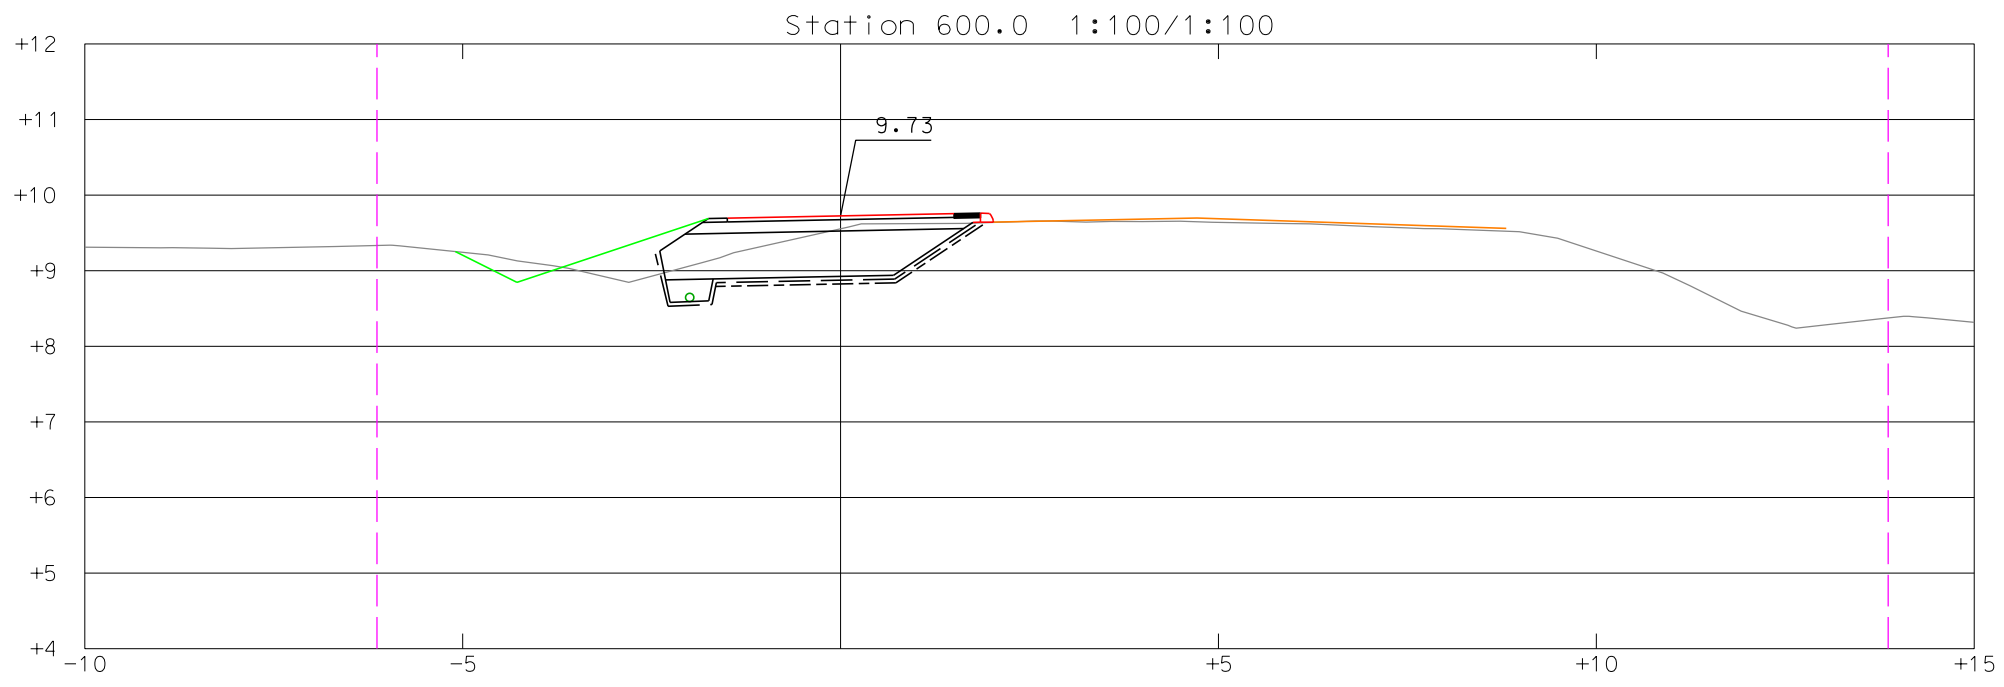


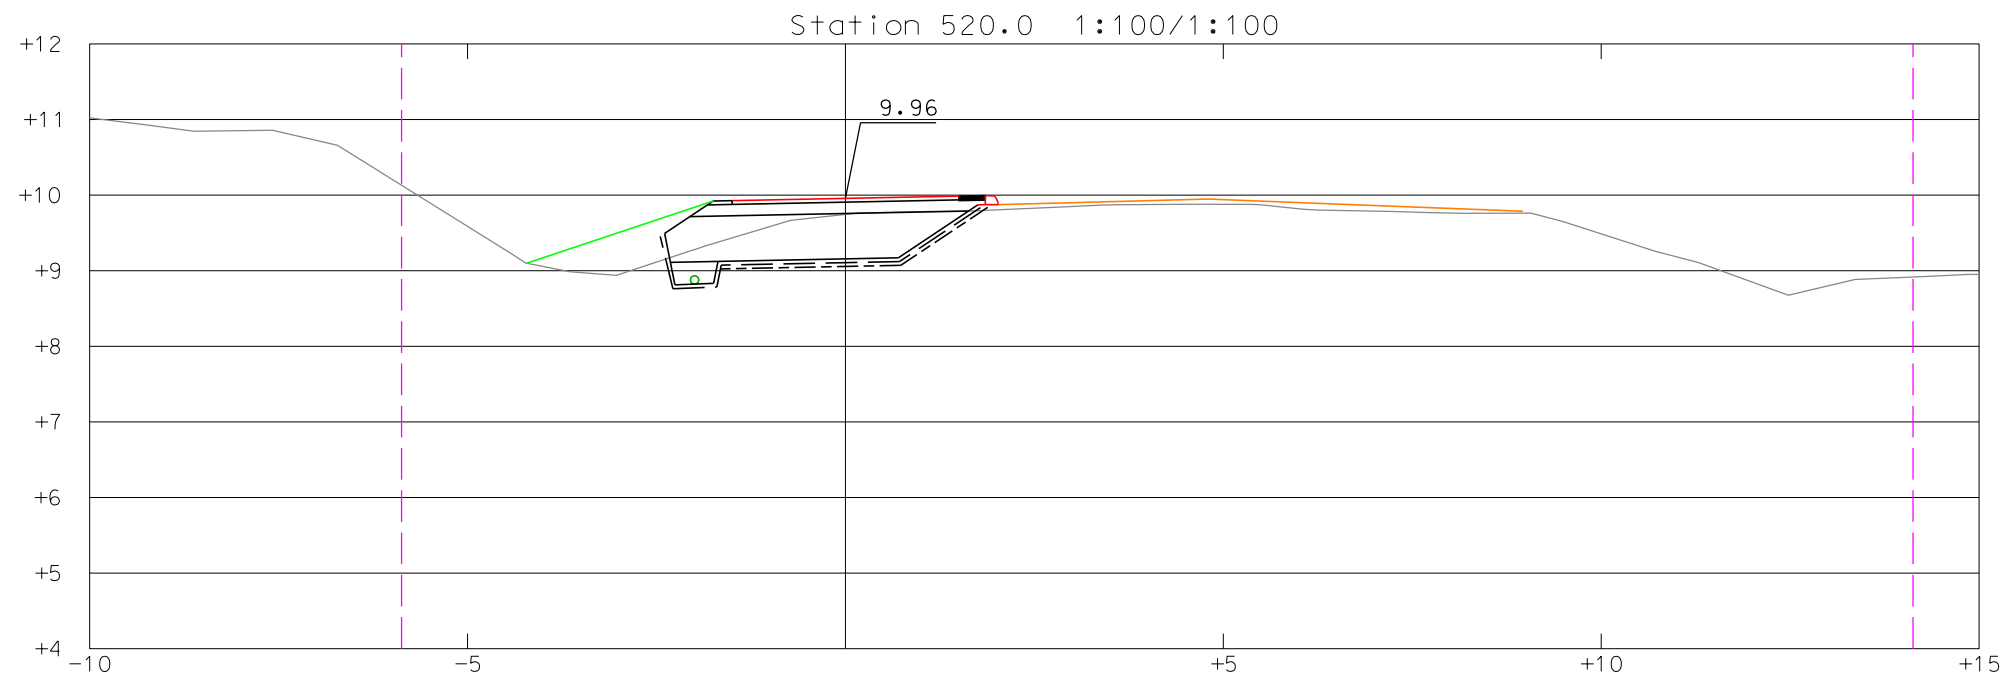

LUONNOS

Tilaja		Kortti/Tila		Tomit/Rno	
PARGAS SKÄRGÅRDSSTADEN		PARAINEN SAARISTOKAUPUNKI		Systehti / Systilax Korkeus- ja koord. järjestelmä N2000 ETRS- GK23	
Rakennuskohteen nimi ja osoite		Päivätyyppi		Mittakaavat	
Hyvilempintien JKPP PL 520-680		Katu- ja rakennussuunnitelma Paalukohtaiset poikkileikkaukset		1:100	
Suunnittelija Jani Aalto		Tarkastaja Henriikki Norontaus		Suunn.ala	
Päätyyppi Jani Aalto		Vastuusuunnittelija Henriikki Norontaus		Työnumero	
				Pit.no	
				Muutos	
				Tiedosto	
				Päivätyyppi	
				18.06.2025	