
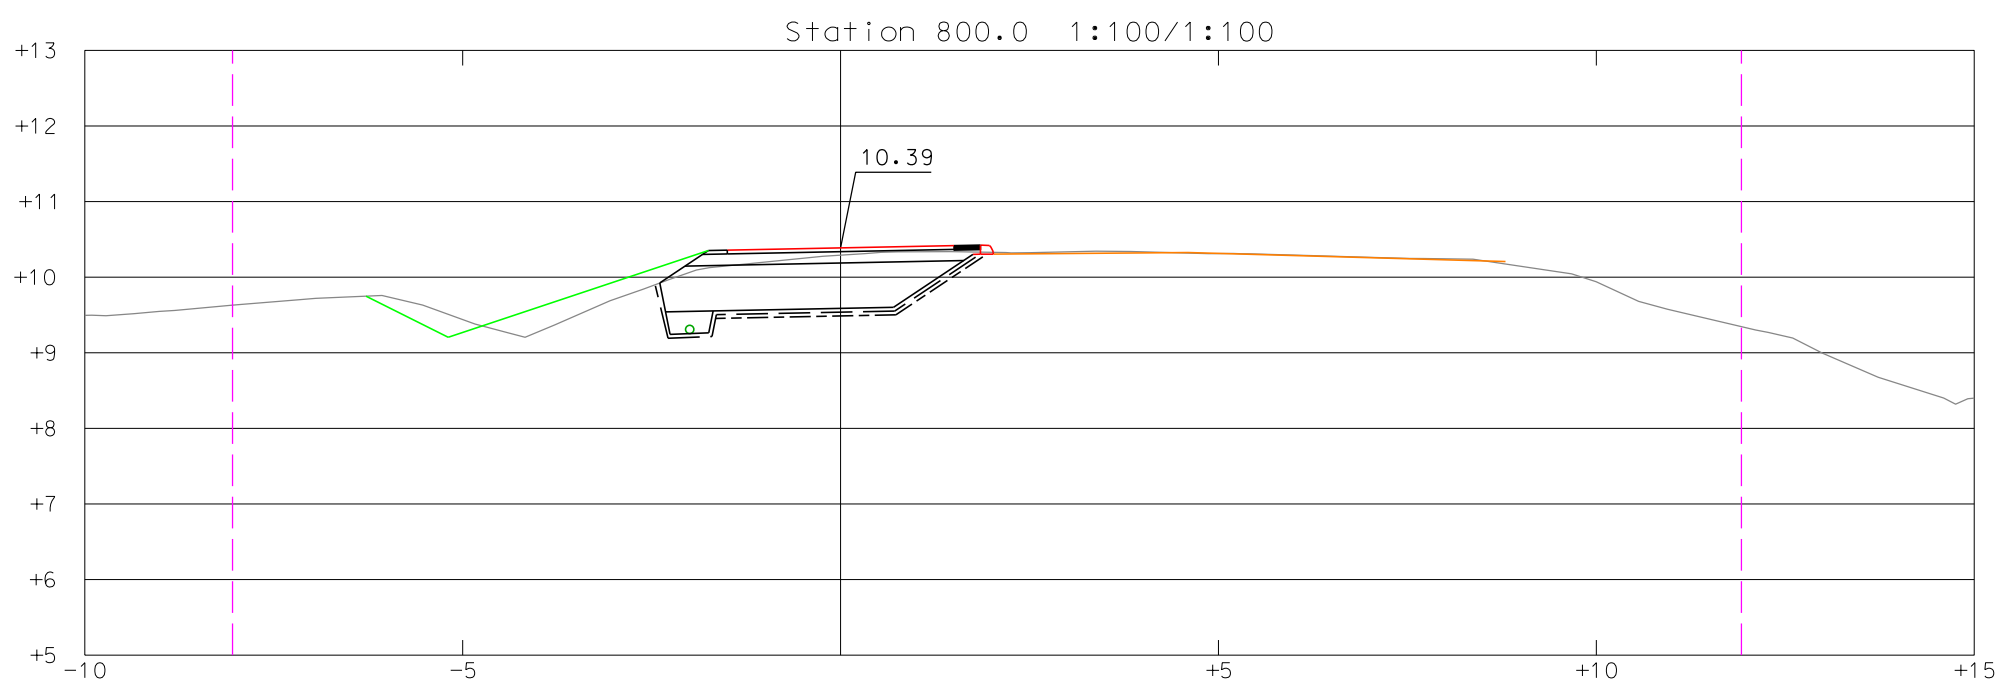
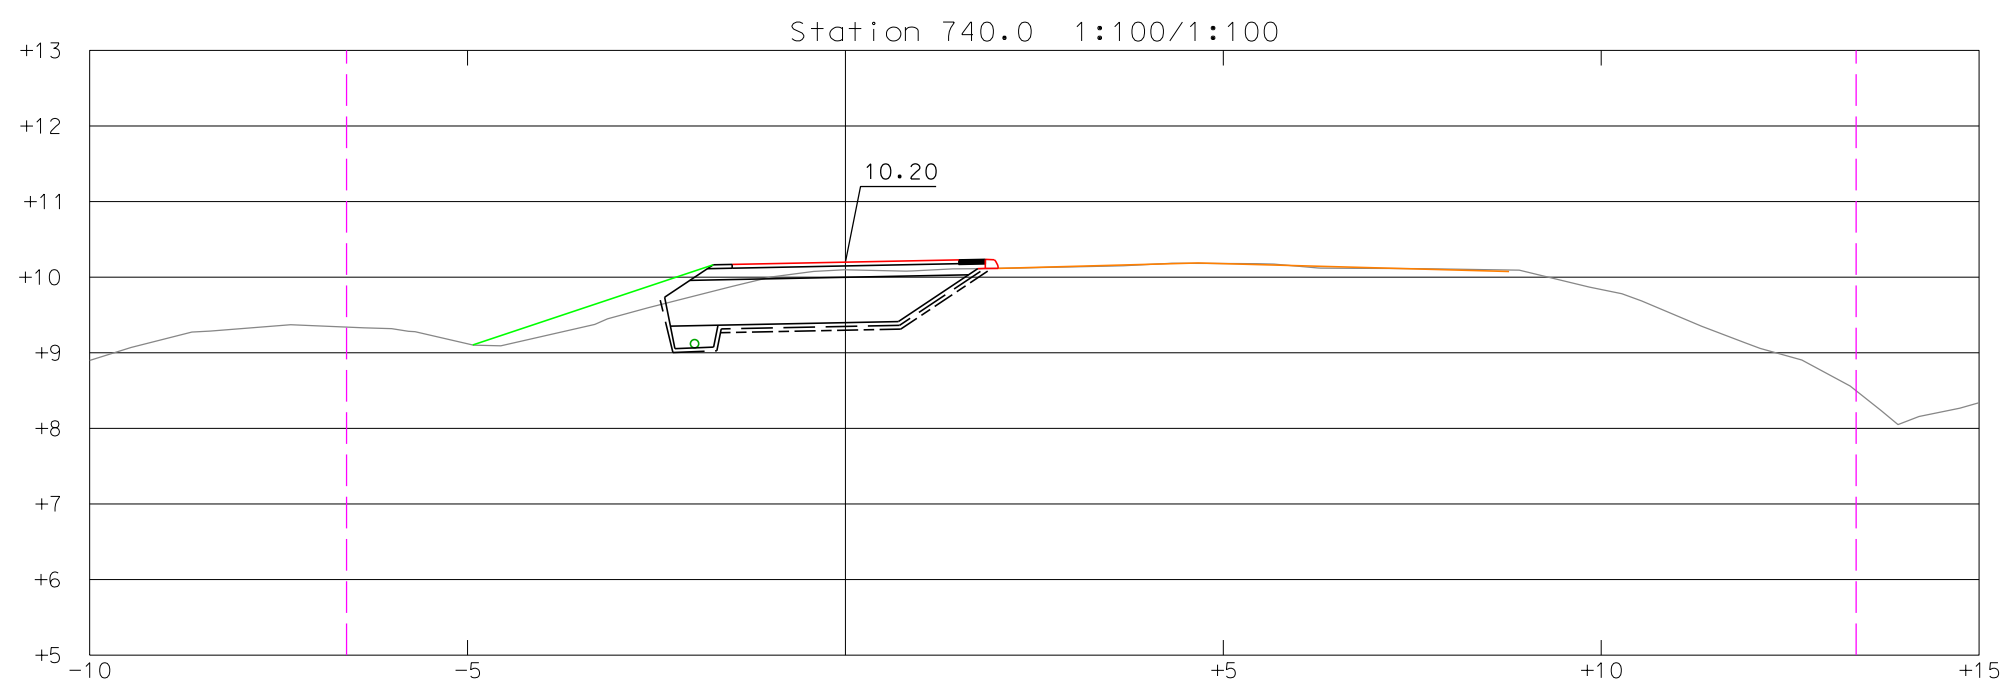
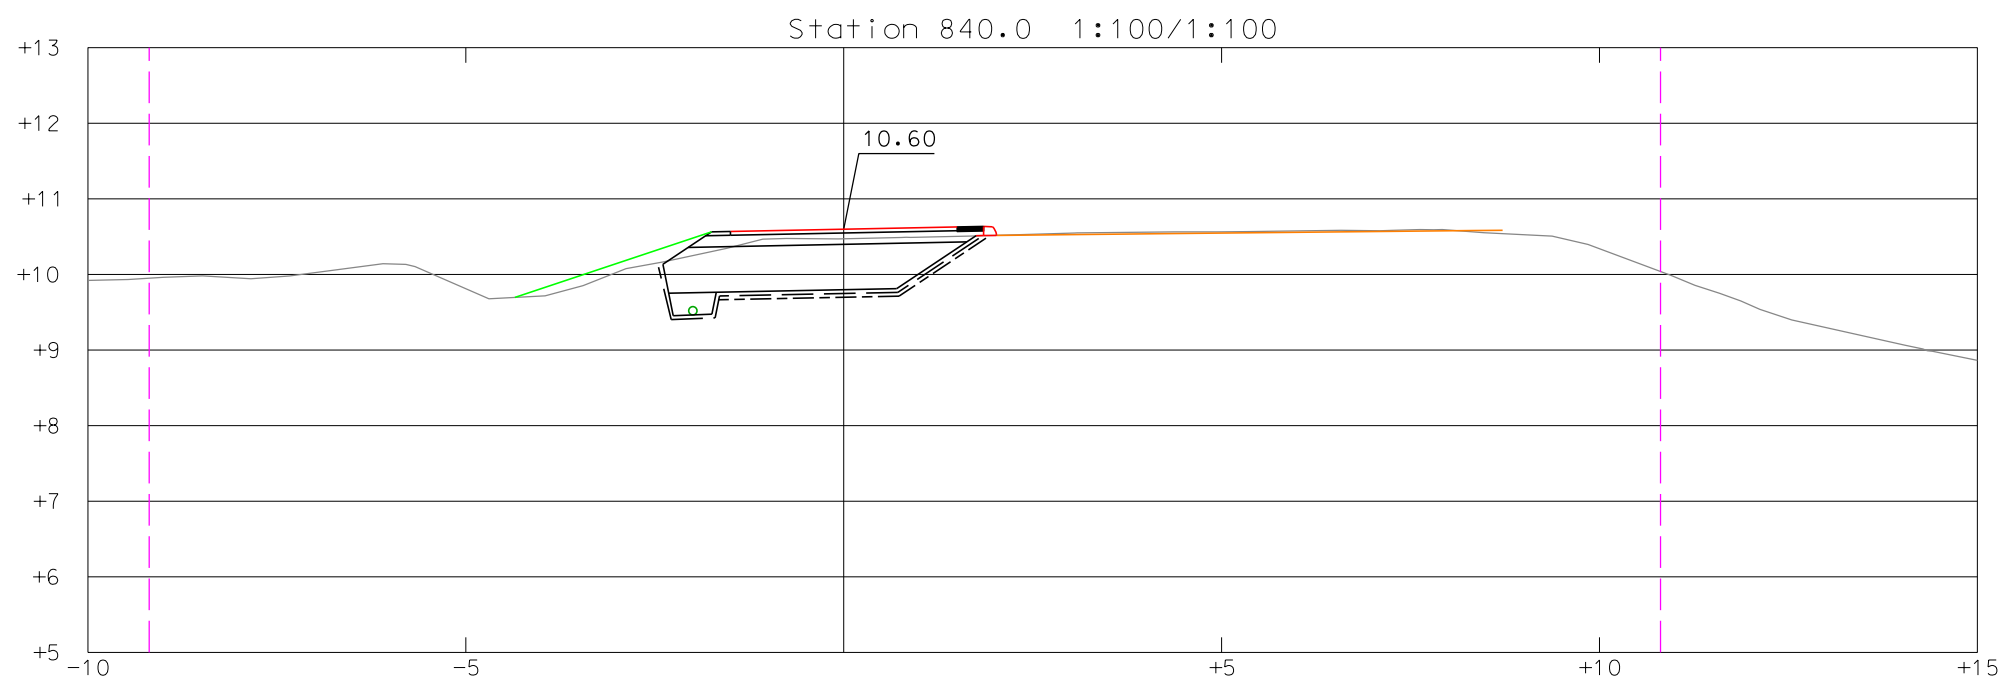
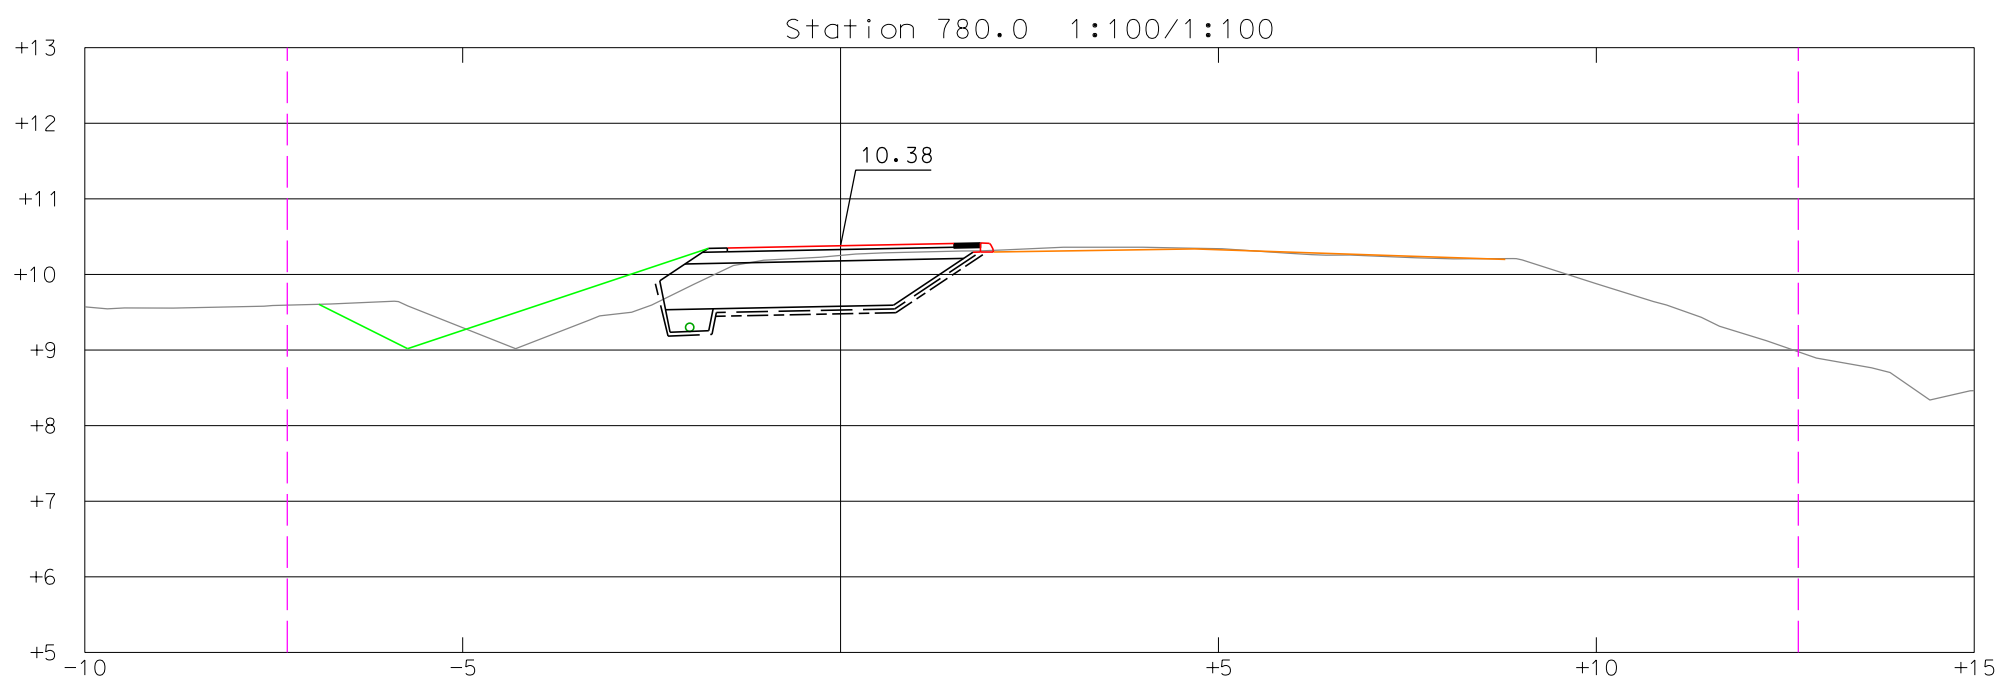
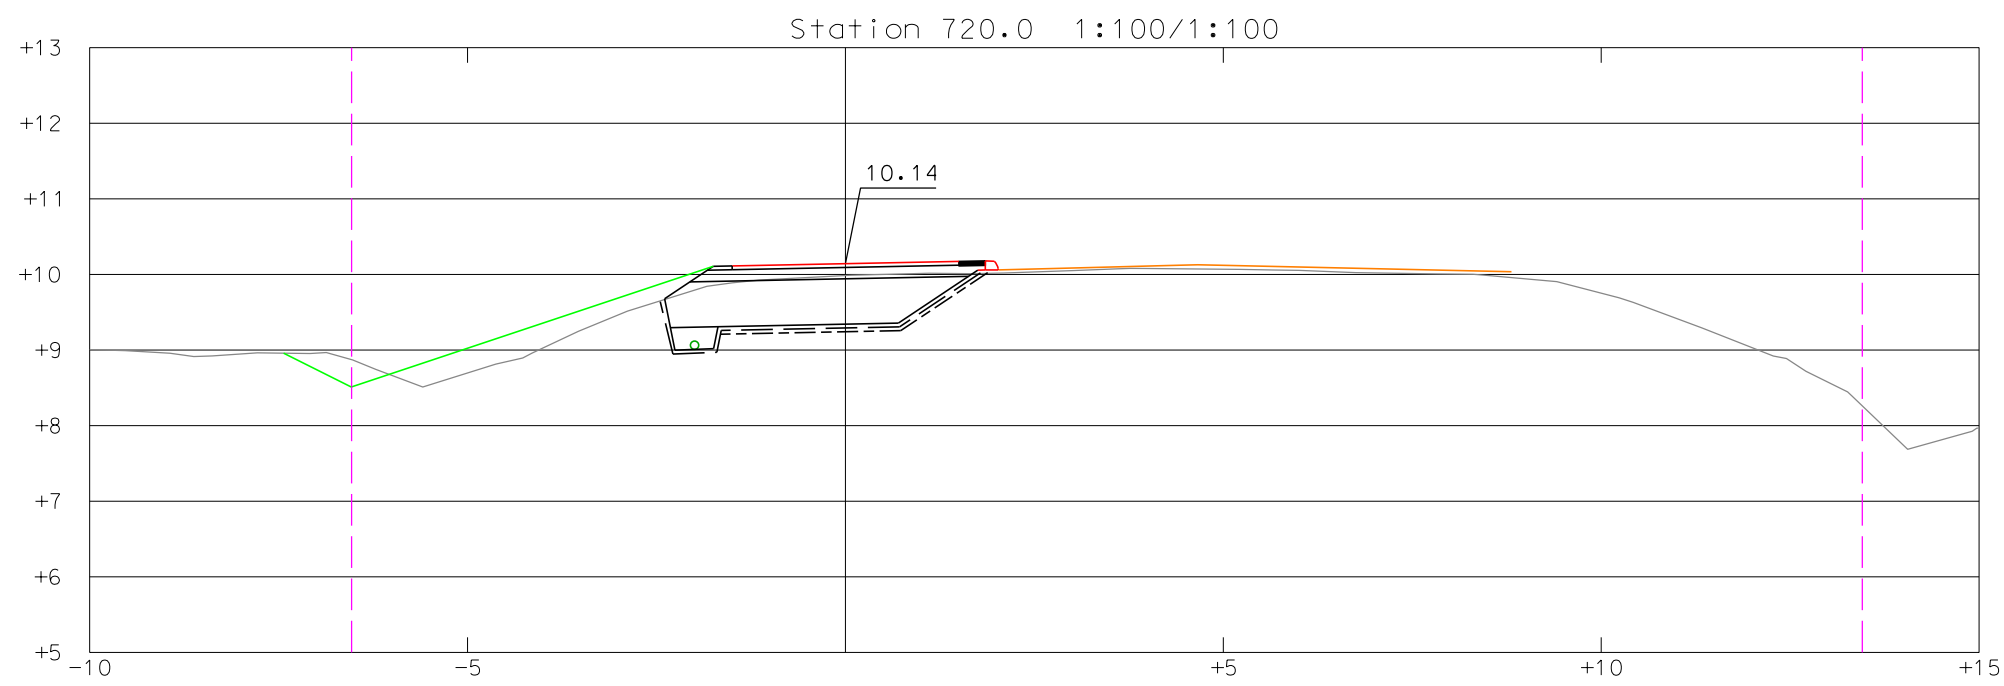
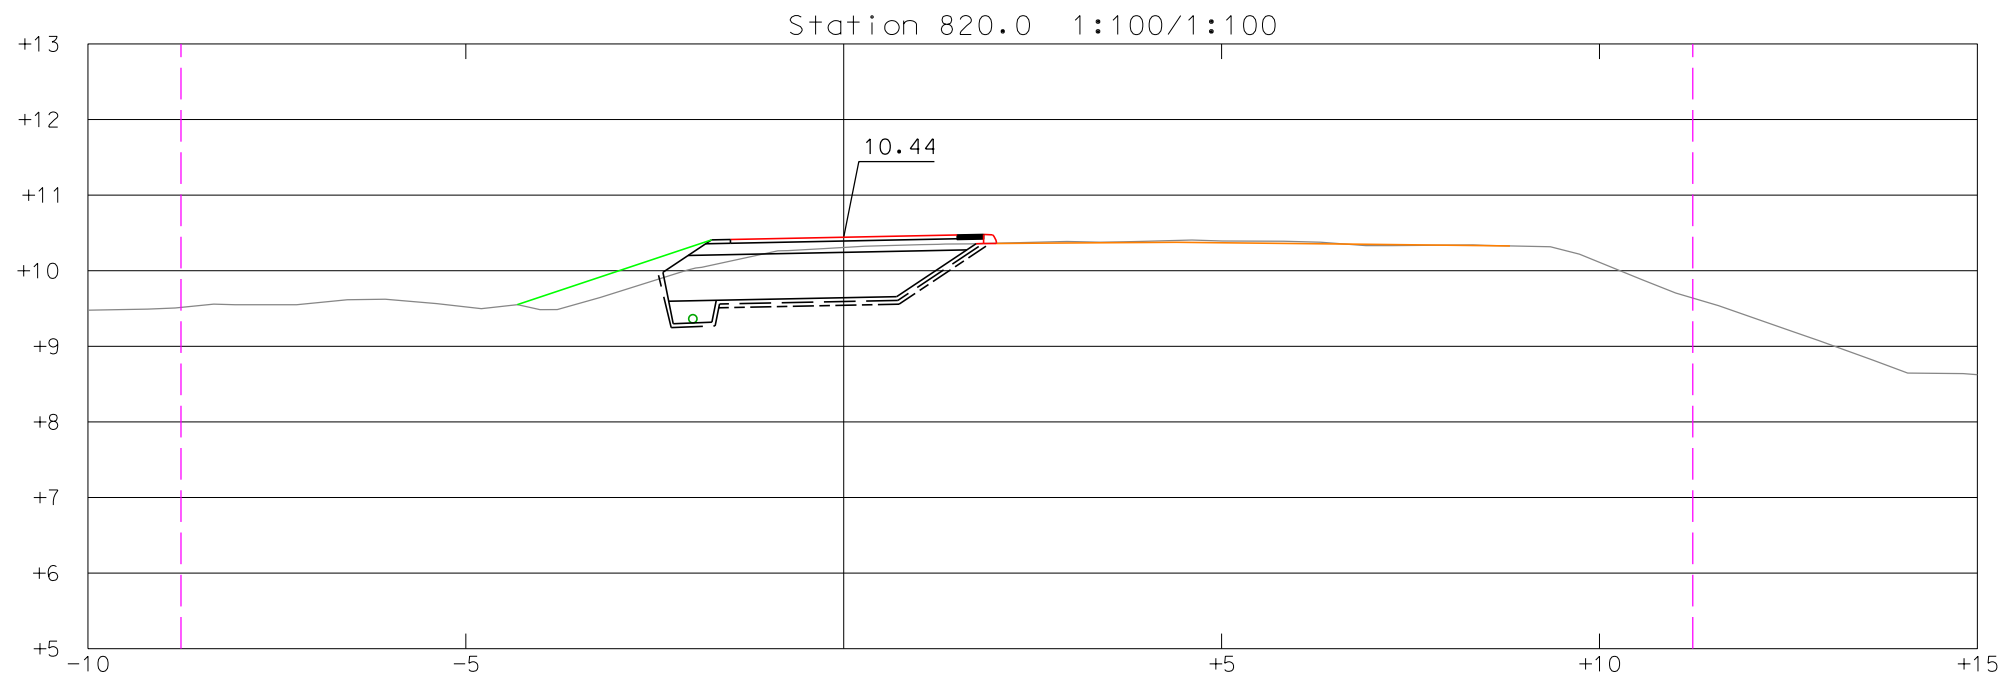
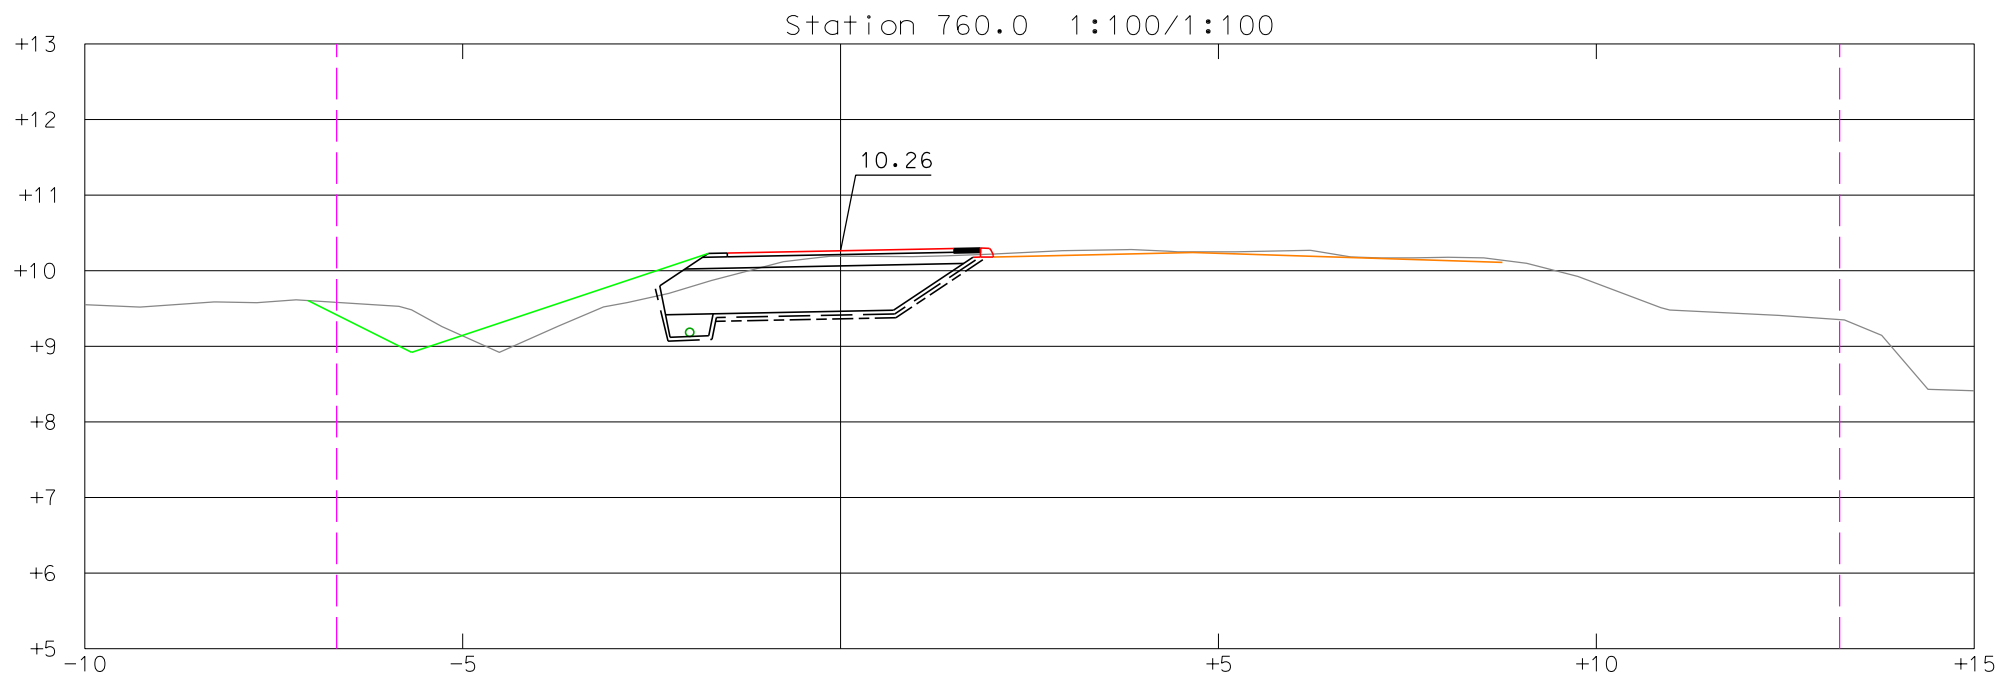


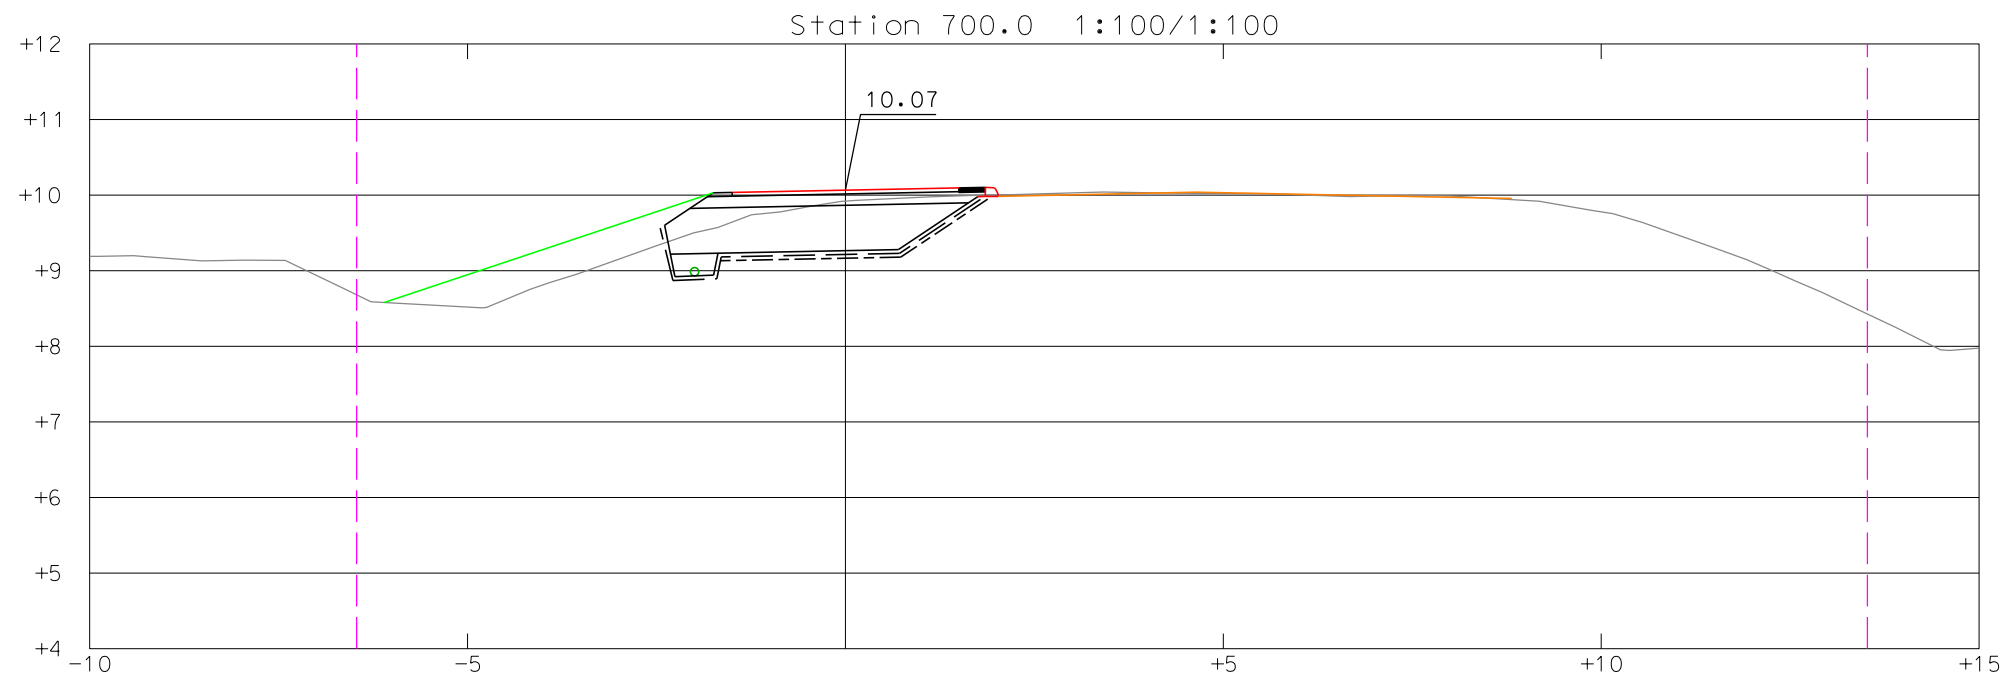

LUONNOS

Tilaja		Kaup.osa/Kylä		Korttel/Tila	Tontti/Rno
PARGAS SKÄRGÅRDSSTADEN		PARAINEN SAARISTOKAUPUNKI		Sysilahti / Sysilax Korkeus- ja koord. järjestelmä N2000 ETRS- GK23	
Rakennuskohteen nimi ja osoite		Päivätyö		Päivätyö	Mittakaavat
Hyvilempintien JKPP PL 700-840		Katu- ja rakennussuunnitelma		Päivätyö	1:100
Suunnittelija		Tarkastaja		Tiedosto	
Jani Aalto		Henrikki Norontaus			
Päivätyö		Vast-suunnittelija		Päivätyö	
Jani Aalto		Henrikki Norontaus		18.06.2025	