
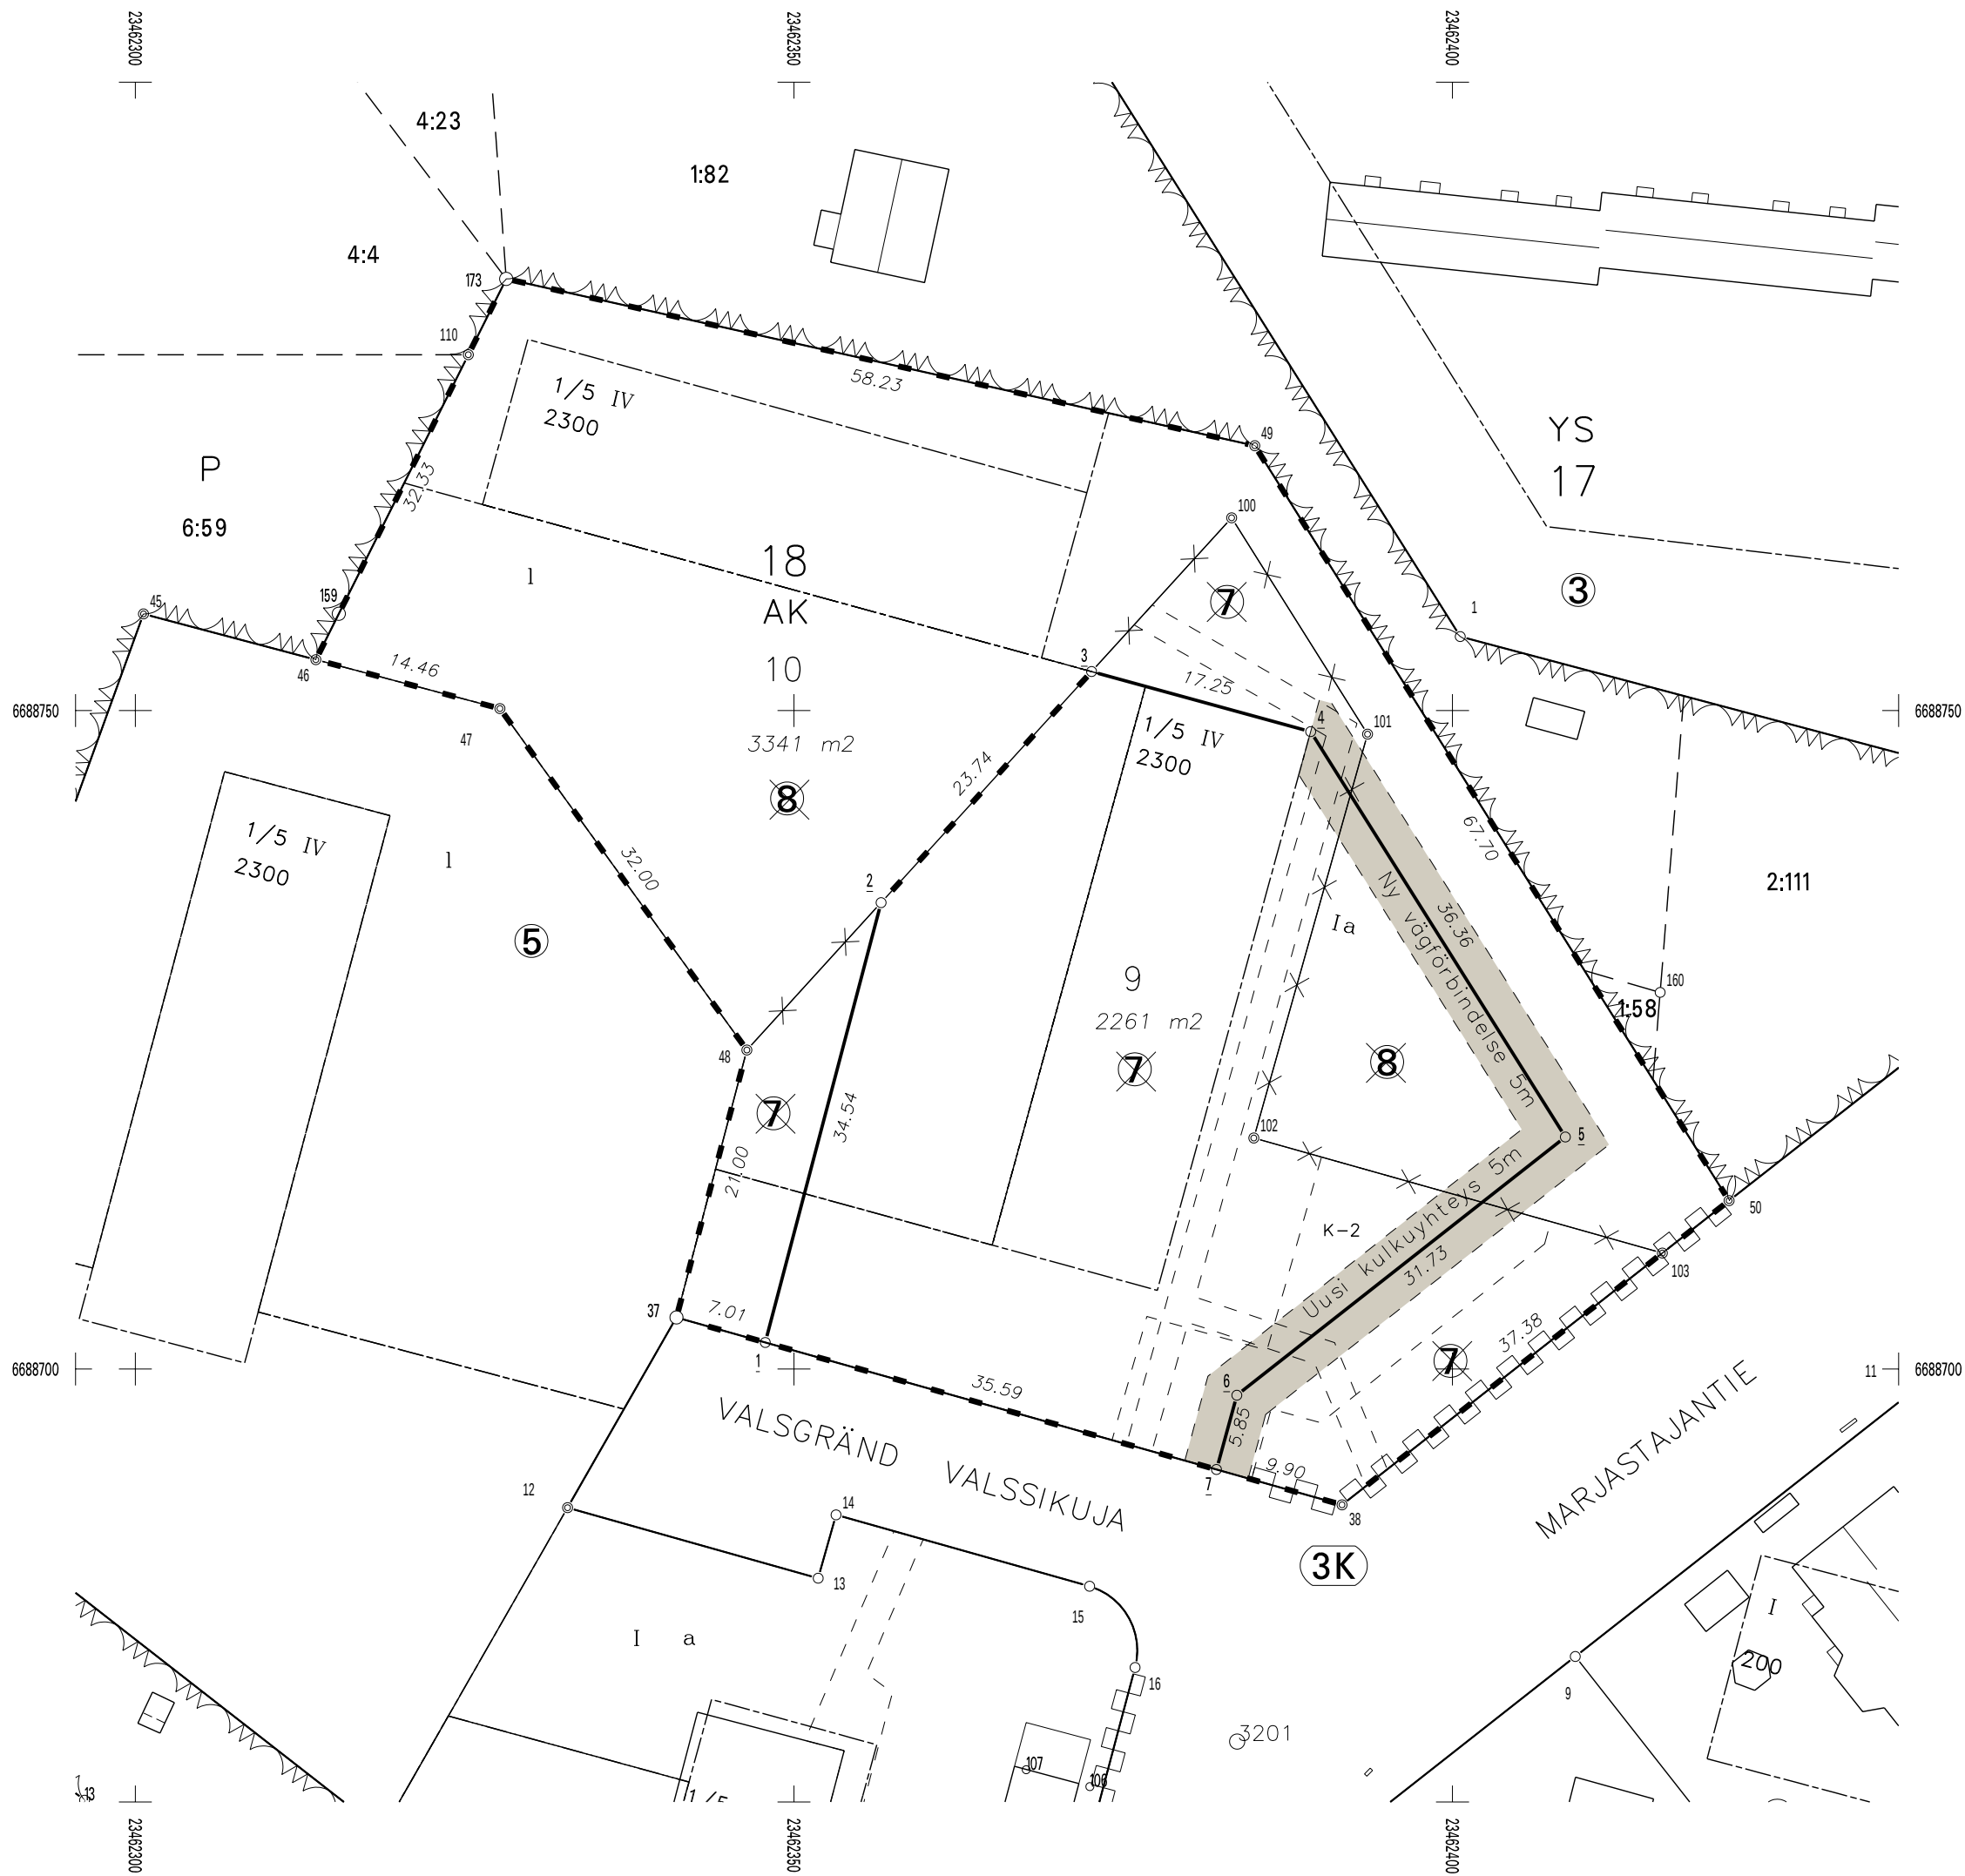


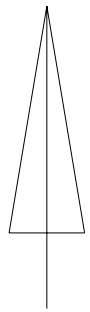

BILDNING MUODOSTUMINEN	AREAL/P-ALA	DELAR/OSAT	FAST./KIINT.	NAMNNIMI
TOMT/TONTTI				
003 0018 0009	2261	1895	003 0018 0007	
		366	003 0018 0008	
003 0018 0010	3341	703	003 0018 0007	
		2638	003 0018 0008	

KOORDINATFÖRTECKNING KOORDINAATTILUETTELO		
N:O	Xp	Yi
1	6688702.012	23462347.825
2	6688735.413	23462356.617
3	6688752.963	23462372.598
4	6688748.400	23462389.232
5	6688717.615	23462408.569
6	6688698.003	23462383.626
7	6688692.365	23462382.079
37	6688703.912	23462341.079
38	6688689.680	23462391.612
46	6688753.865	23462313.700
47	6688750.153	23462327.676
48	6688724.221	23462346.425
49	6688770.113	23462384.988
50	6688712.784	23462420.998
103	6688708.801	23462415.932
110	6688777.025	23462325.276
159	6688757.354	23462315.444
173	6688782.785	23462328.155

TOMTINDELNINGSÄNDRING TONTTIJAONMUUTOS		1:500	
DETALJPLAN ASEMAKAAVA	573 000303	FASTST./GODK. VAHV./HYV.	
FÖREG. TOMTIND./EDELINEN TONTTIJ.		02.04.1975	KARTBLAD KARTTALEHTI
BASKARTAN GODKÄNDE OCH TOMTINDELNINGEN VERKSTÄLLDE POHJAKARTAN HYVÄKSYI JA TONTTIJAON LAATI		27.02.1990	S11_d, T11_c
			TOMTIND. NR TONTTIJ. NRO
			445000031804
			STADSDEL/KAUP. OSA
			Söderby 3
RÄKN./LASK.	TMö	FASTIGHETSINGENJÖR KIINTEISTÖINSINOORI	KVARTER/KORTTELI
RIT./PIIRT.	TMö		18
GRANSK./TARK.			TOMTER/TONTIT
			9,10
			ÄNDR. TOMTER
			7, 8
			MUUTT. TONTIT
			TI-KARTA
			TJ-KARTTA