


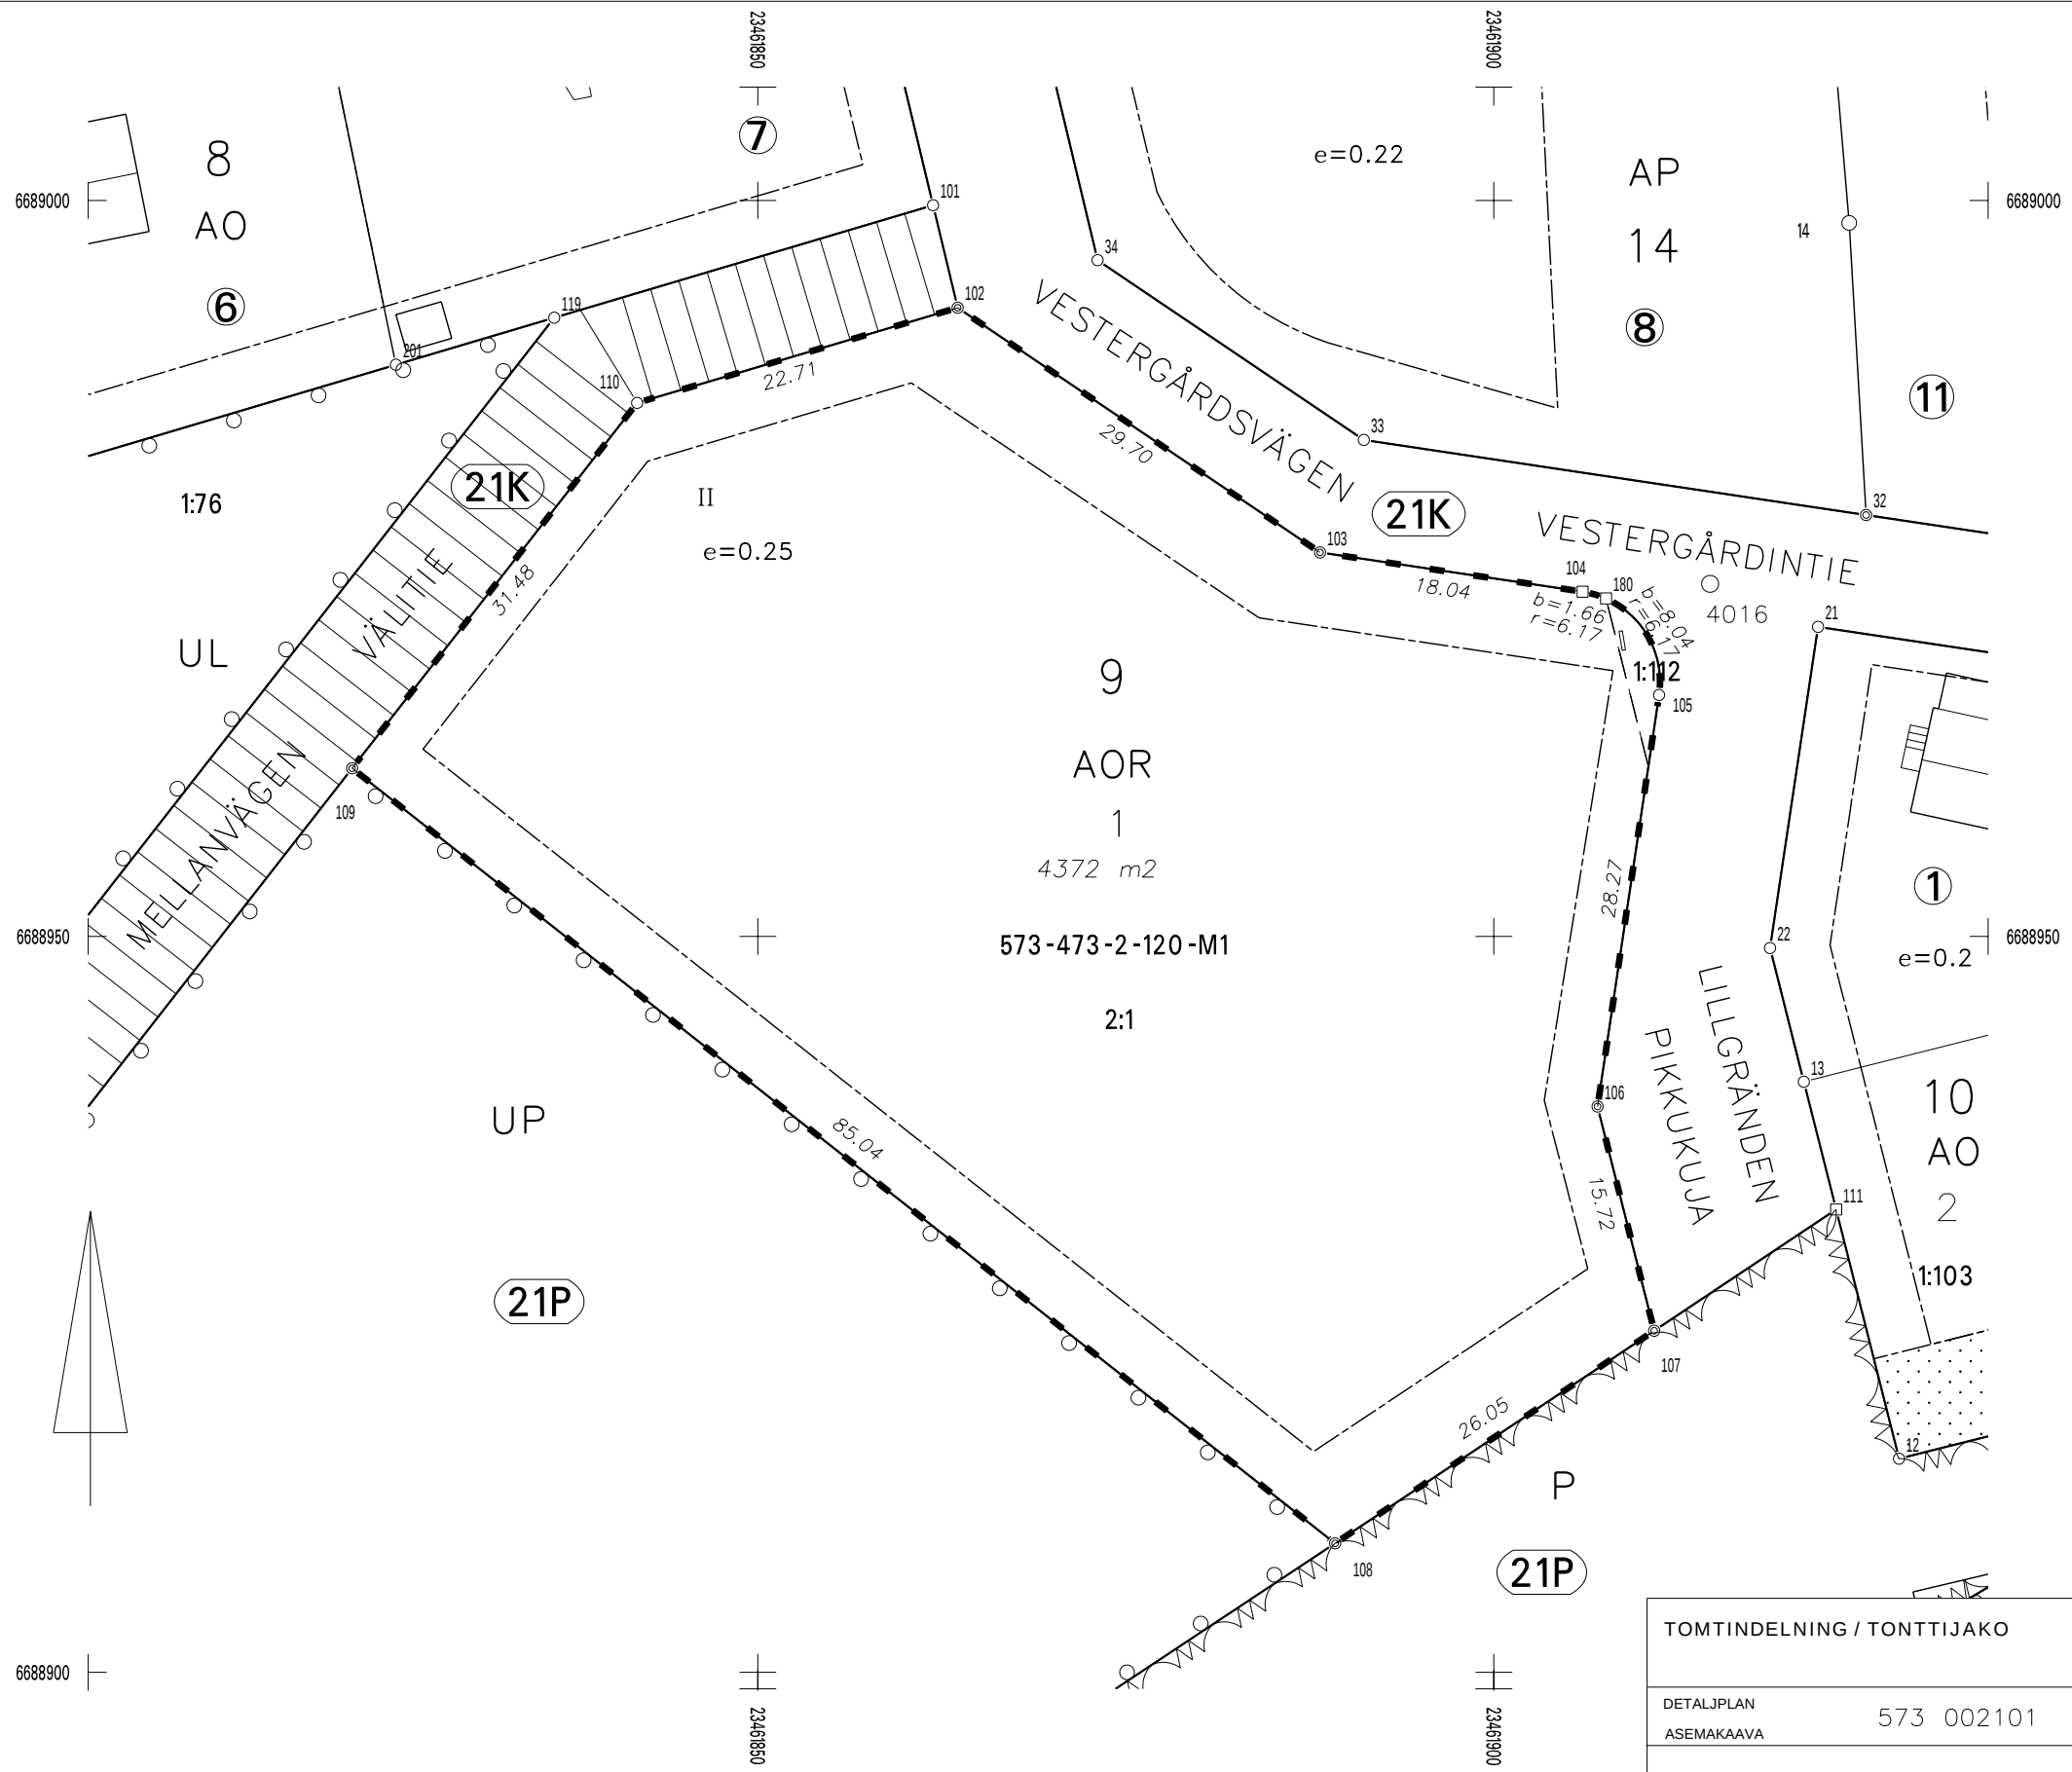

KOORDINATFÖRTECKNING KOORDINAATTILUETTELO		
N:O	Xp	Yi
102	6688992.708	23461863.573
103	6688976.083	23461888.190
104	6688973.418	23461906.028
105	6688966.401	23461911.221
106	6688938.444	23461907.041
107	6688923.207	23461910.890
108	6688908.762	23461889.214
109	6688961.424	23461822.436
110	6688986.244	23461841.799
180	6688972.955	23461907.618

BILDNING MUODOSTUMINEN	AREAL/P-ALA	DELAR/OSAT	FAST./KIINT.	NAMN/NIMI
TOMT/TONTTI				
021 0009 0001	4372	17	473 0001 0112	ÖSTERGÅRD
		4355	573 473 0002 0120	M1

TOMTINDELNING / TONTTIJAKO			1:500	 Pargas Parainen	
DETALJPLAN ASEMAKAAVA	573 002101	FASTST./GODK. VAHV./HYV.	28.10.1980		
BASKARTAN GODKÄNDE OCH TOMTINDELNINGEN VERKSTÄLLDE POHJAKARTAN HYVÄKSYI JA TONTTIJAON LAATI			KARTBLAD KARTTALEHTI		T11_c
			TOMTIND. NR TONTTIJ. NRO		445000210901
			STADSDEL/KAUP. OSA		Norrby 21
			KVARTER/KORTTELI		9
RÄKN./LASK.	KV	FASTIGHETSINGENJÖR KIINTEISTÖINSINÖÖRI Daniel Backman	TOMTER/TONTIT	1	
RIT./PIIRT.	TMä				
GRANSK./TARK.					
GODKÄND HYVÄKSYTTY			TI-KARTA TJ-KARTTA		

Vi har övergått till EUREF-plankoordinatsystem fr.o.m. 20.9.2010. Detta kan förorsaka förändringar i arealen.

Olemme siirtyneet EUREF-tasokoordinaattijärjestelmään 20.9.2010 alkaen. Tämä voi aiheuttaa pinta-alamuutoksia.