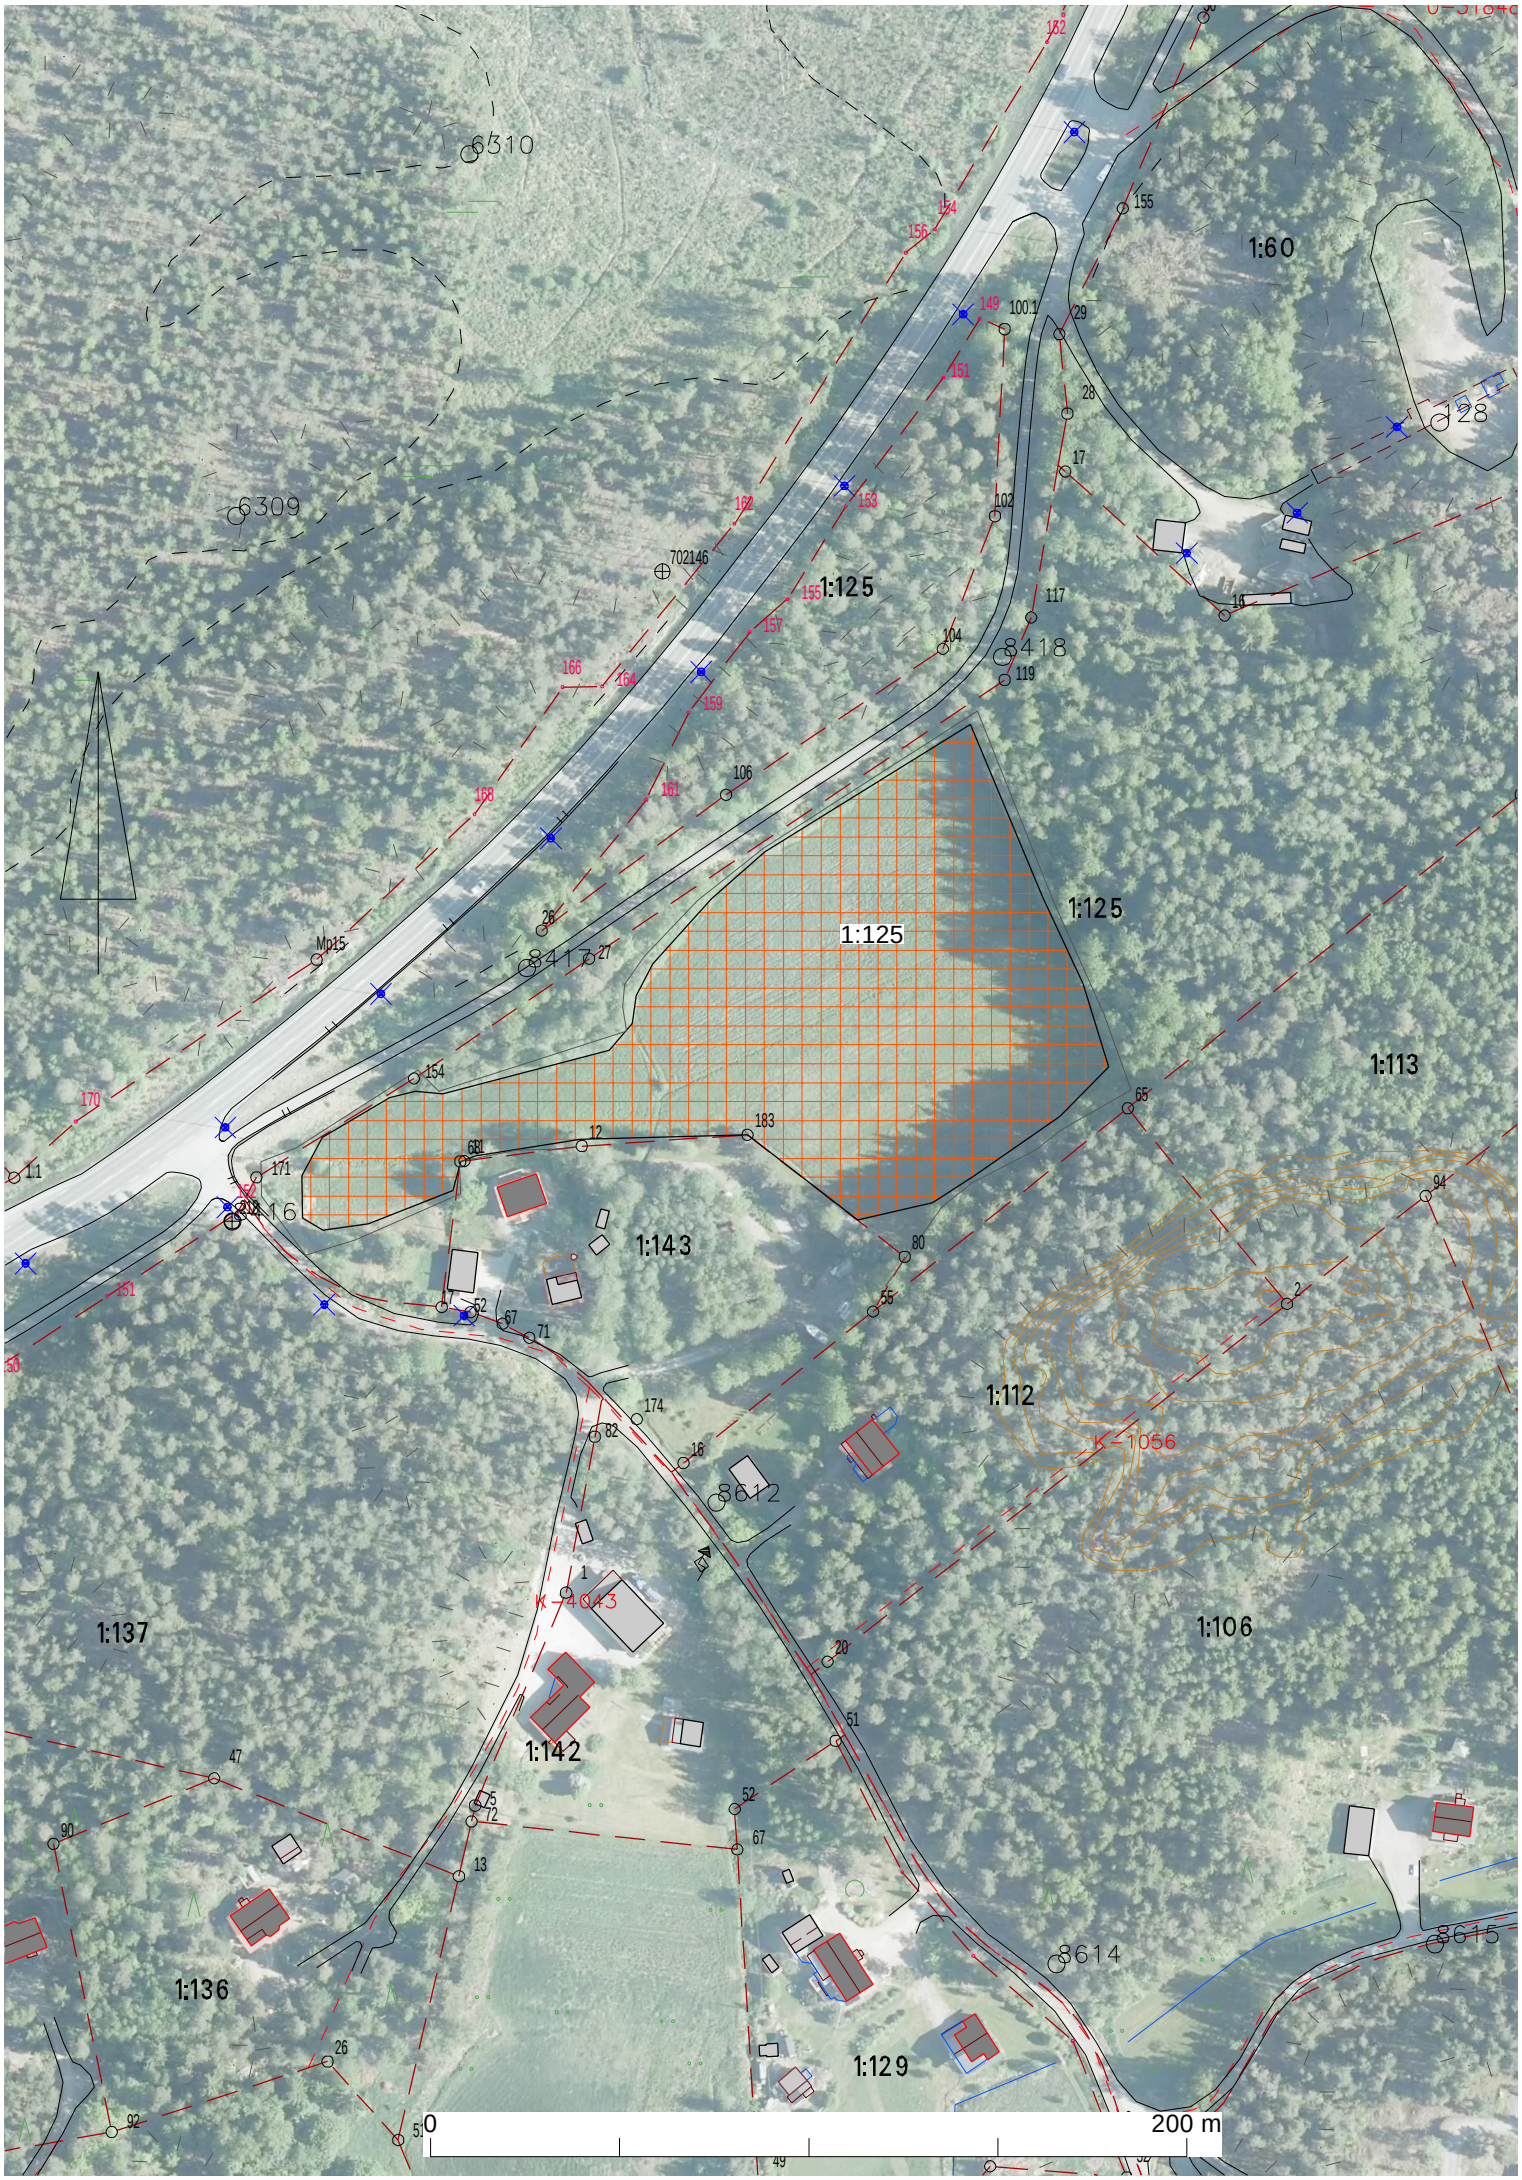
6310
6309
1:60
1:125
1:125
1:125
1:113
1:143
1:112
1:106
1:137
1:142
1:136
1:129
8418
8411
8612
8614
8615
K-1056
K-4043
0
200 m