

**PALOTEKNINEN SELVITYS:**

Paloluokka F3

Rakennuksen pääkäyttötäyttö: yöpajakkilat

Asunto-osa on osastoitu yöpajakkiloista, tekninen/osa osastoitua muista tiloista, osastoituihin ei suunnitella muutoksia.

Rakennusvarustaan potkumattavaleikkauksella viranomalaisten määräysten mukaan.

Nykyiset ovet ovat pääosin 900mm ja 1000mm, muutokset merkitty kuvlin.

**LVI-TEKNINEN SELVITYS:**

Työpajassa osassa koneellinen poisto-ilmavaihto, tulo-ilmä seinäventtiileistä.

Ilmavaihto muutetaan koneelliseksi tuu- ja poistoilmavaihtoksi lämmönvaihteruoilla.

**ÄÄNITEKNINEN SELVITYS:**

Uuden toimiston ja aulian välinen seinä 44dB ja ovi sekä ikkuna 38dB.

Toimintohuone 008 väliseinän lisäeristys, koolaus/villa 45mm + 12mm vaneri + 13mm EK kipsilevy

Toimistojen 003 ja 015 väliseinän lisäeristys, koolaus/villa 45mm + 12mm vaneri + 13mm EK kipsilevy

Toimistojen 002 ja 009 kattoihin ilmattavat akustoinnilevyt.

Ei muita suunniteltuja toimenpiteitä ääneneristykseen.

**AUTOPAIKKA SELVITYS:**

Autopaikkoja säilyy nykyisellään, tehdään vain yksi uusi invapysäköintipaikka.

Tehdään uuden tuskien vaellimat pihatyt.

Ei muita muutoksia autopaikotukseen eikä pihajärjestelyihin.

**JÄTEHUOLTO SELVITYS:**


Ei suunniteltuja muutoksia jätehuoltoon.

**JÄTEVESI SELVITYS:**

Rakennetaan uusi pienpuhdistamo.

**LÄMMITYSTAPA SELVITYS:**

Rakennuksessa öljylämmitys.

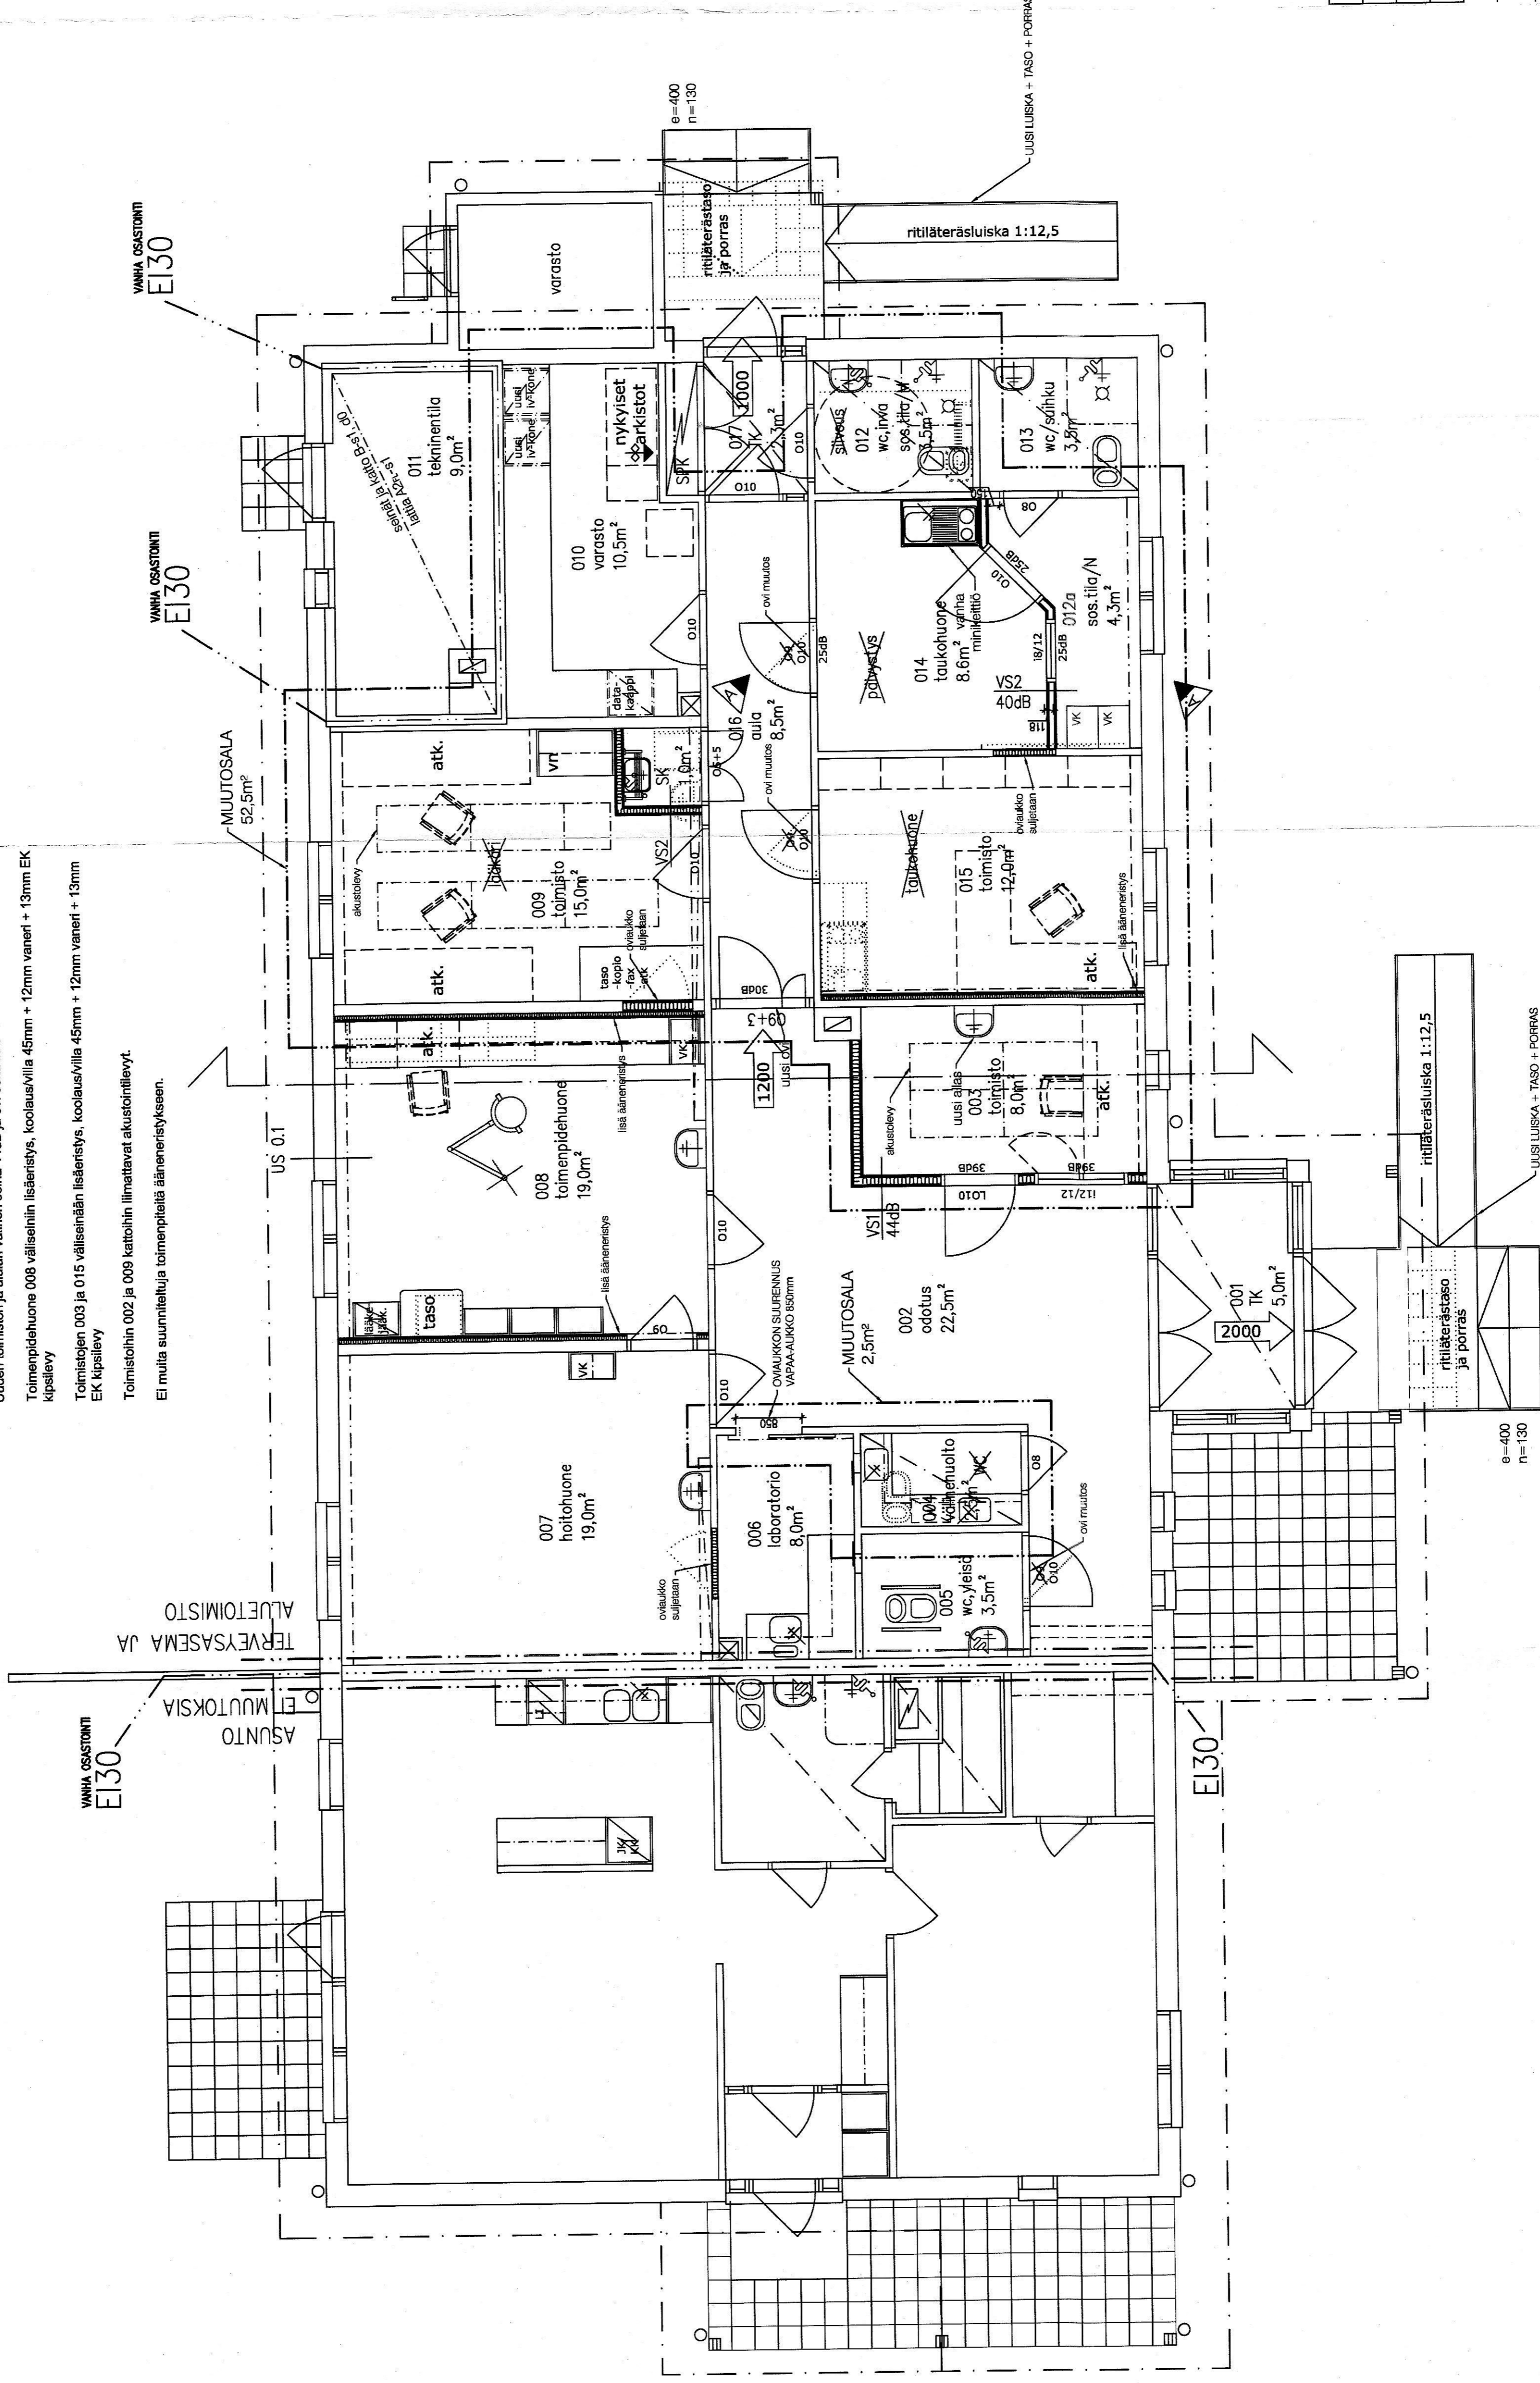

Antelmä/Saappi  
30-03-2015  
N/No 2015-657  
Pöytäkirja/raportti/työ  
Rakennus- ja ympäristöministeriö

Rakennusluvan tunnus		Tontti/Rno	
Käyttötarkoituksen muutos		16:0	
Rakennuskohteen nimi ja osoite		Muitos tiloissa 012a ja 014.	
Rakennuksen sijainti		Tontti/Rno	
Mittakaava		1:50	
Suunnittelija		Suunnittelija	
ARK		328	
Päivä		12.12.2014	
Suunnittelija		Suunnittelija	
Mika Saar RA B.Sc		Mika Saar RA B.Sc	

Suunnitelma on laadittu vanhojen paperipiirroksista, rakennusta ei ole tarkennettu paikan päällä.

Arkkitehtuuristudio  
Saari  
Tehnyt: Copyright & Tiedon suojeleminen (Suomi) on Arkkitehtuuristudio Saari  
Luvalla käytettäväksi on Arkkitehtuuristudio Saari  
Tehnyt: Arkkitehtuuristudio Saari  
Tehnyt: Arkkitehtuuristudio Saari