


# PÄÄSISÄÄNKÄYNTI

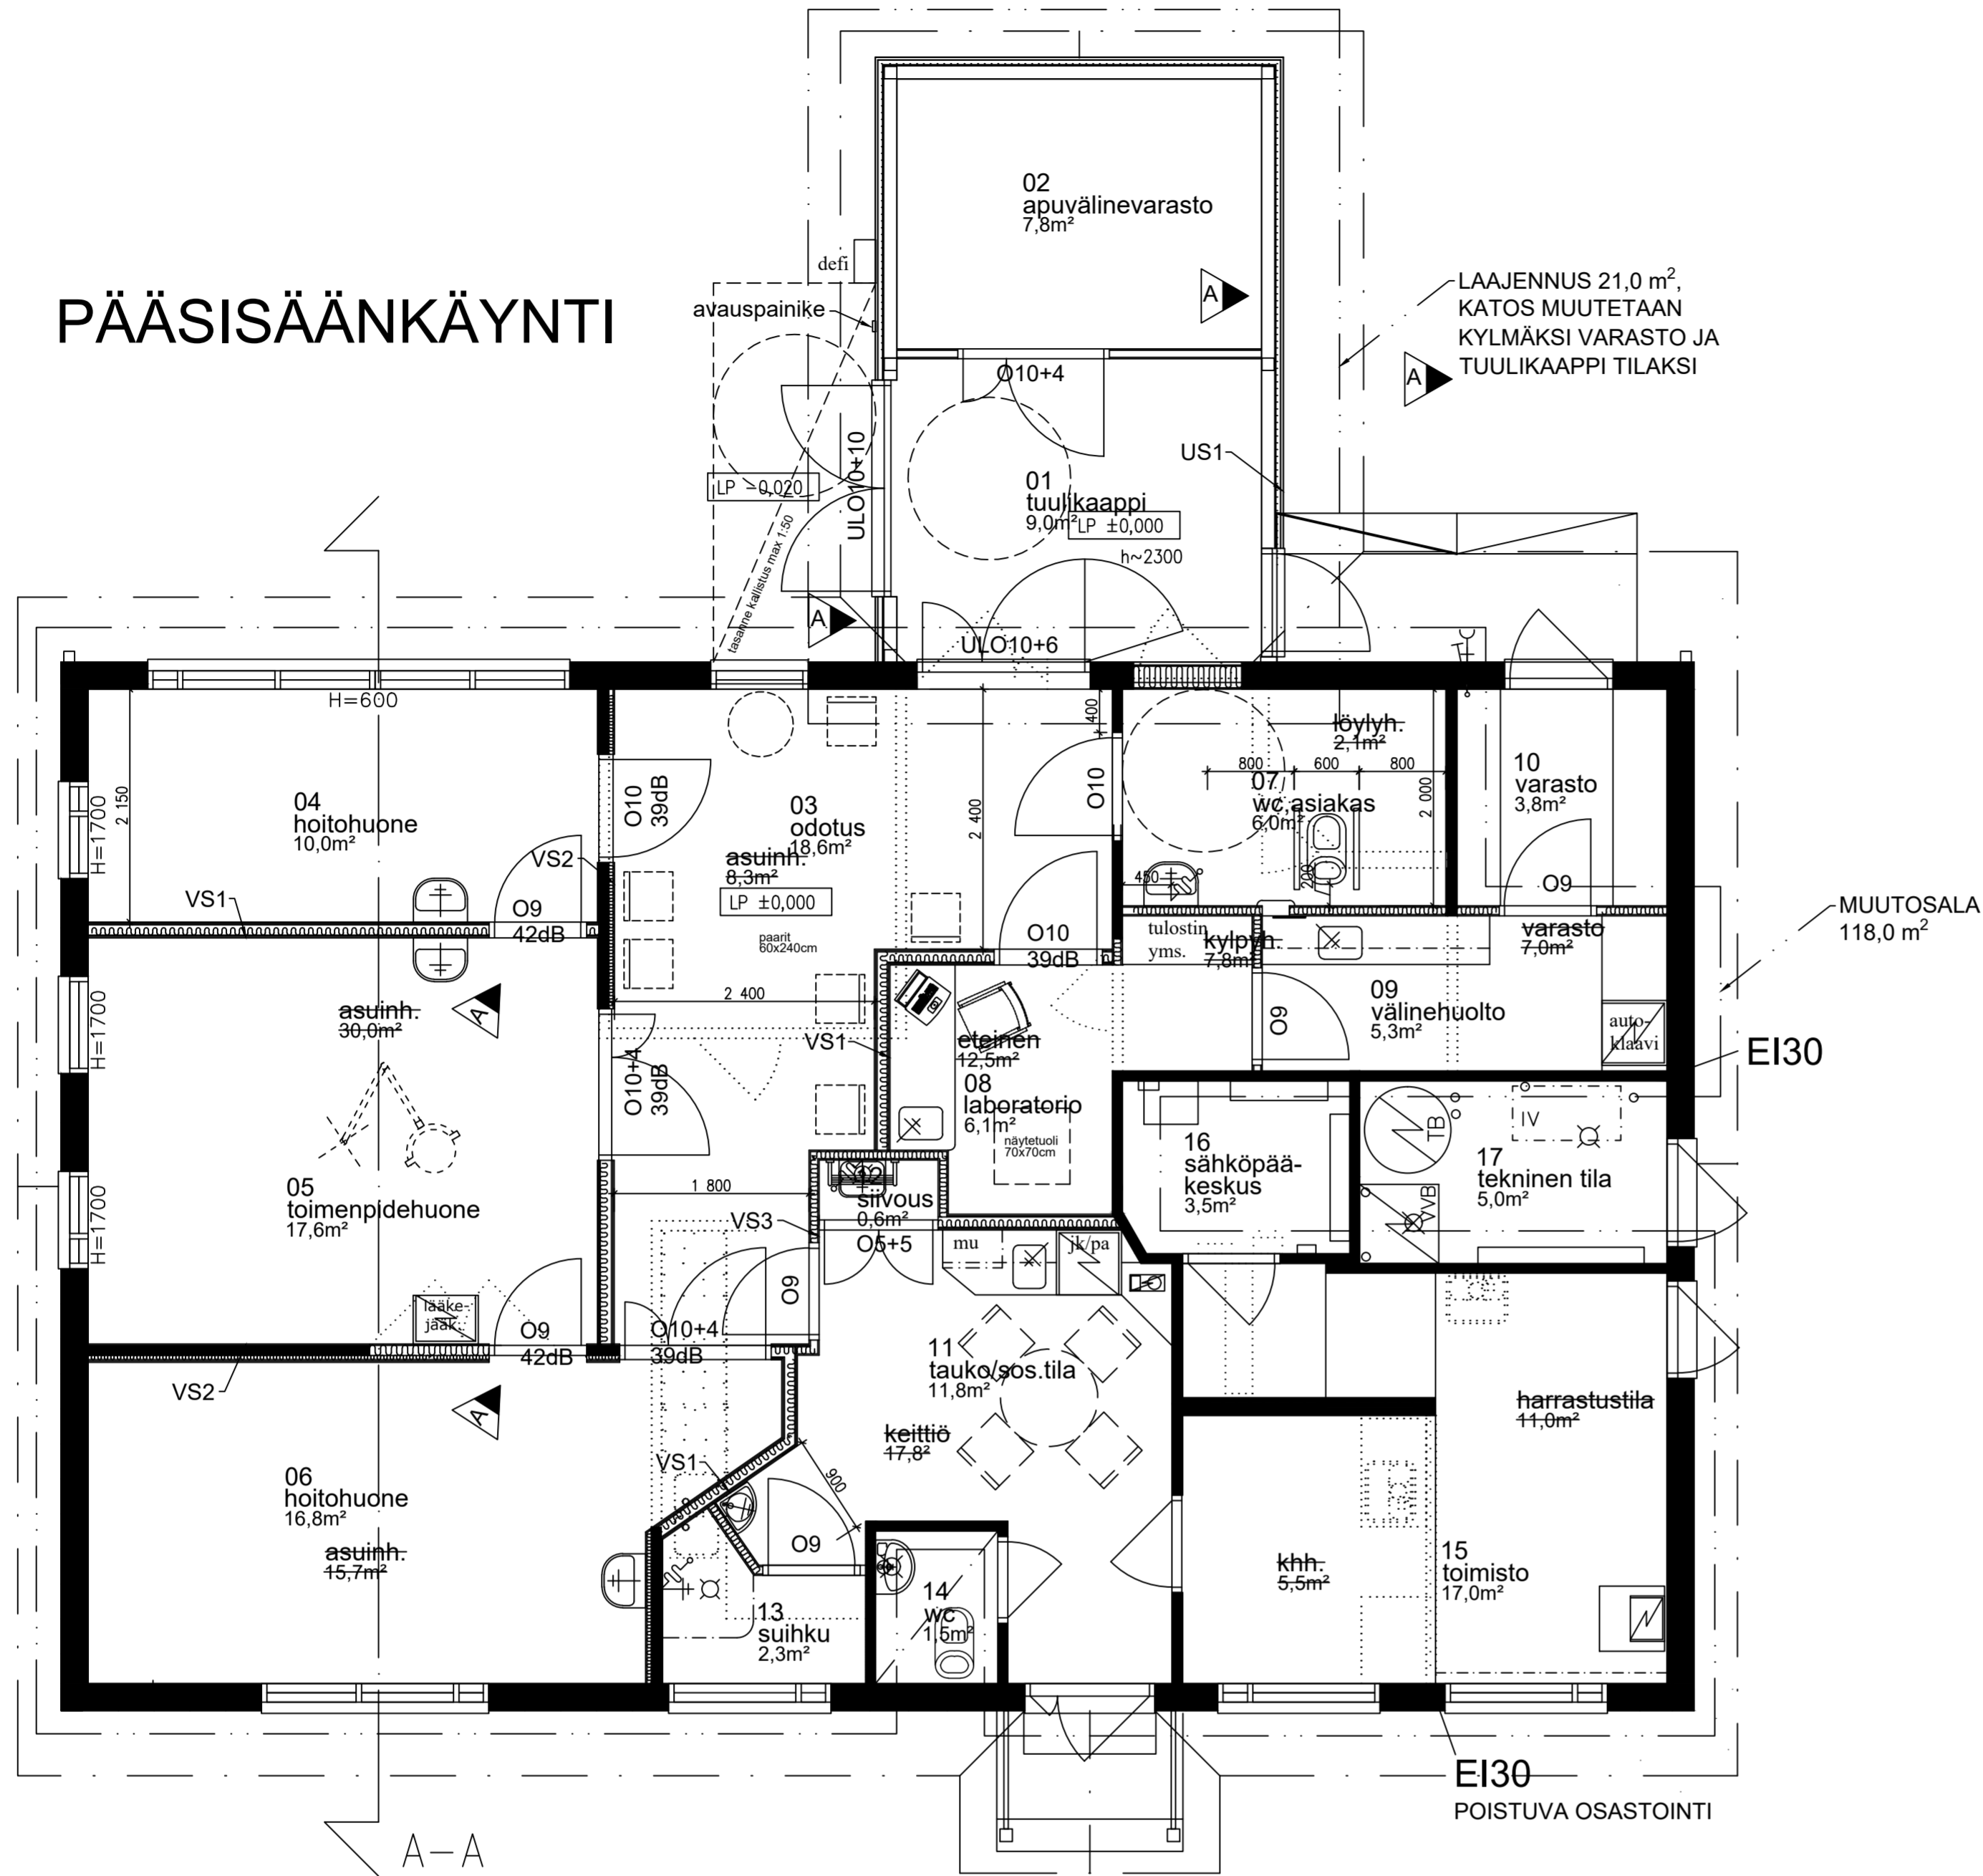

## ÄÄNITEKNINEN SELVITYS:

Uusi toimenpidehuoneen ja hoituhuoneen välinen seinä 48dB ja ovi 42dB.

Vanha toimenpidehuoneen ja hoituhuoneen väliseiniin lisäeristys, koolaus/villa 39mm + 12mm vaneri + 13mm EK kipsilevy

Ei muita suunniteltuja toimenpiteitä ääneneristykseen.

## RAK5 1033940254

A	4.10.2022	TK. ja apuväl.var. muutettu kylmäksi. Tilanumerot lisätty. Ikkuna poistettu. Ovet siirretty.	
K.OSA	KORTTELI/TILA	TONTTI/Rno	RAKENNUSLUVAN TUNNUS
Iniö	Aftomro	7:1	
RAKENNUSLOMA	PIIRUSTUSLAJI	JUKS.No	
Käyttötarkoituksen muutos	Pääpiirustus	2/4	
RAKENNUSKOHTIEN NIMI JA OSOITE	PIIRUSTUKSEN SISÄLTÖ	MITTAKAAVAT	
Paraisten kaupunki	pohjapiirros	1:50	
Aftomro Terveysasema			
Iniöntie 601			
23390, Iniö			
	SUUNNITTELIJA	Työ No	MUUTOS
	ARK	521	
	PIIR.No	PÄIVÄYS	MUUTOS
	002	26.9.2022	
Arkkitehtuurstudio Saari	SUUNNITTELIJA	Mika Saari RA B.Sc	
Vanutehtaankatu 2 B 28, FI-24260 Sola, Finland tel +358-(0)40-7466 152 e-mail arkstudio.saari@hotmail.com			