


Teoksen koko n. 4490x3640 mm, mitat tarkistettava paikannpäällä. Rimaväli 10 mm, riman leveys 15 mm, palosuojalakkaukset, taustalle asetetaan vaimentava materiaali esim. Ewona akustiikkalevy. Kuva tarkennetaan myöhemmin.
Mallikuva alla.

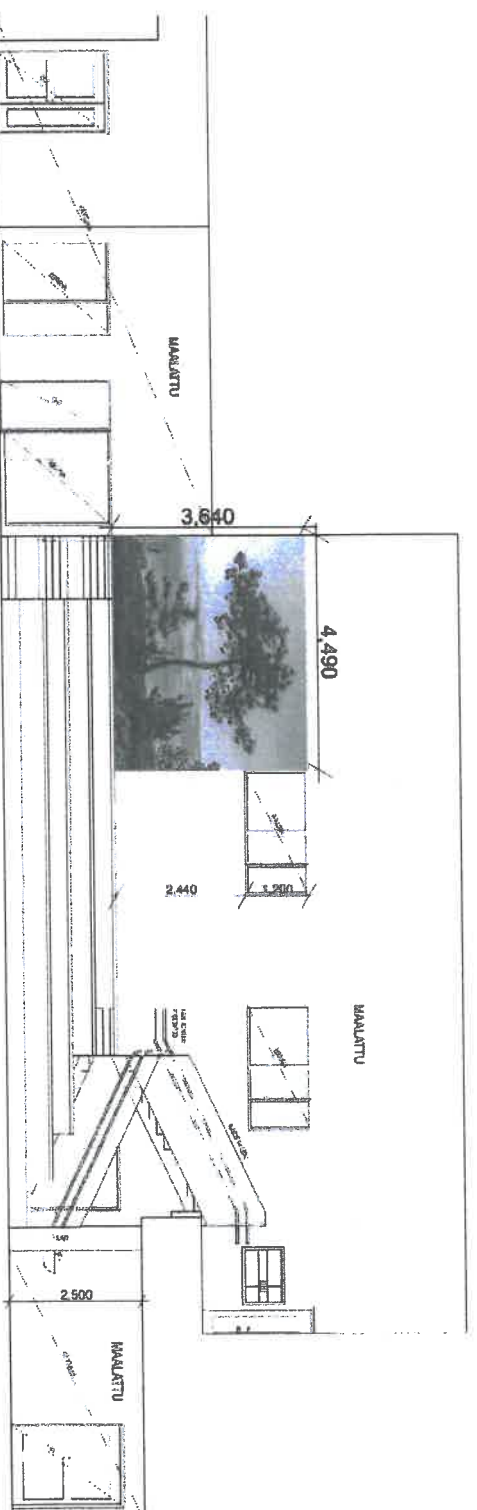

Puukuituverhous levyt

Seinämiin ruokasalissa alakattoihin liittyen. vaimennuksena **magnesitti** / puukuituverhous levy (sementtisideaines levy ei tule kysymykseen). Karkeapintainen 2 mm kuidusta koostettu erikoisvärinen levy 600x600x35 mm. Ikkunasmyygit toteutetaan levyn sävyyn maalatulla puulistalla.

Levyt kiinnitetään koolaukseen kiinteästi ruuvi kiinnityksellä. Levytys liittyy katon vaimennuslevyyn. Seinän ja katon väliset levyliittymät detaljit toteutetaan levytuottajan erikoisdetaljein.

merkintä	HERAKUSTIK
sijainti	päätilojen seinät
tyyppi	35 mm Herakustik koolaukseen / valkoinen
levykoko	projektiokuvien mukaan