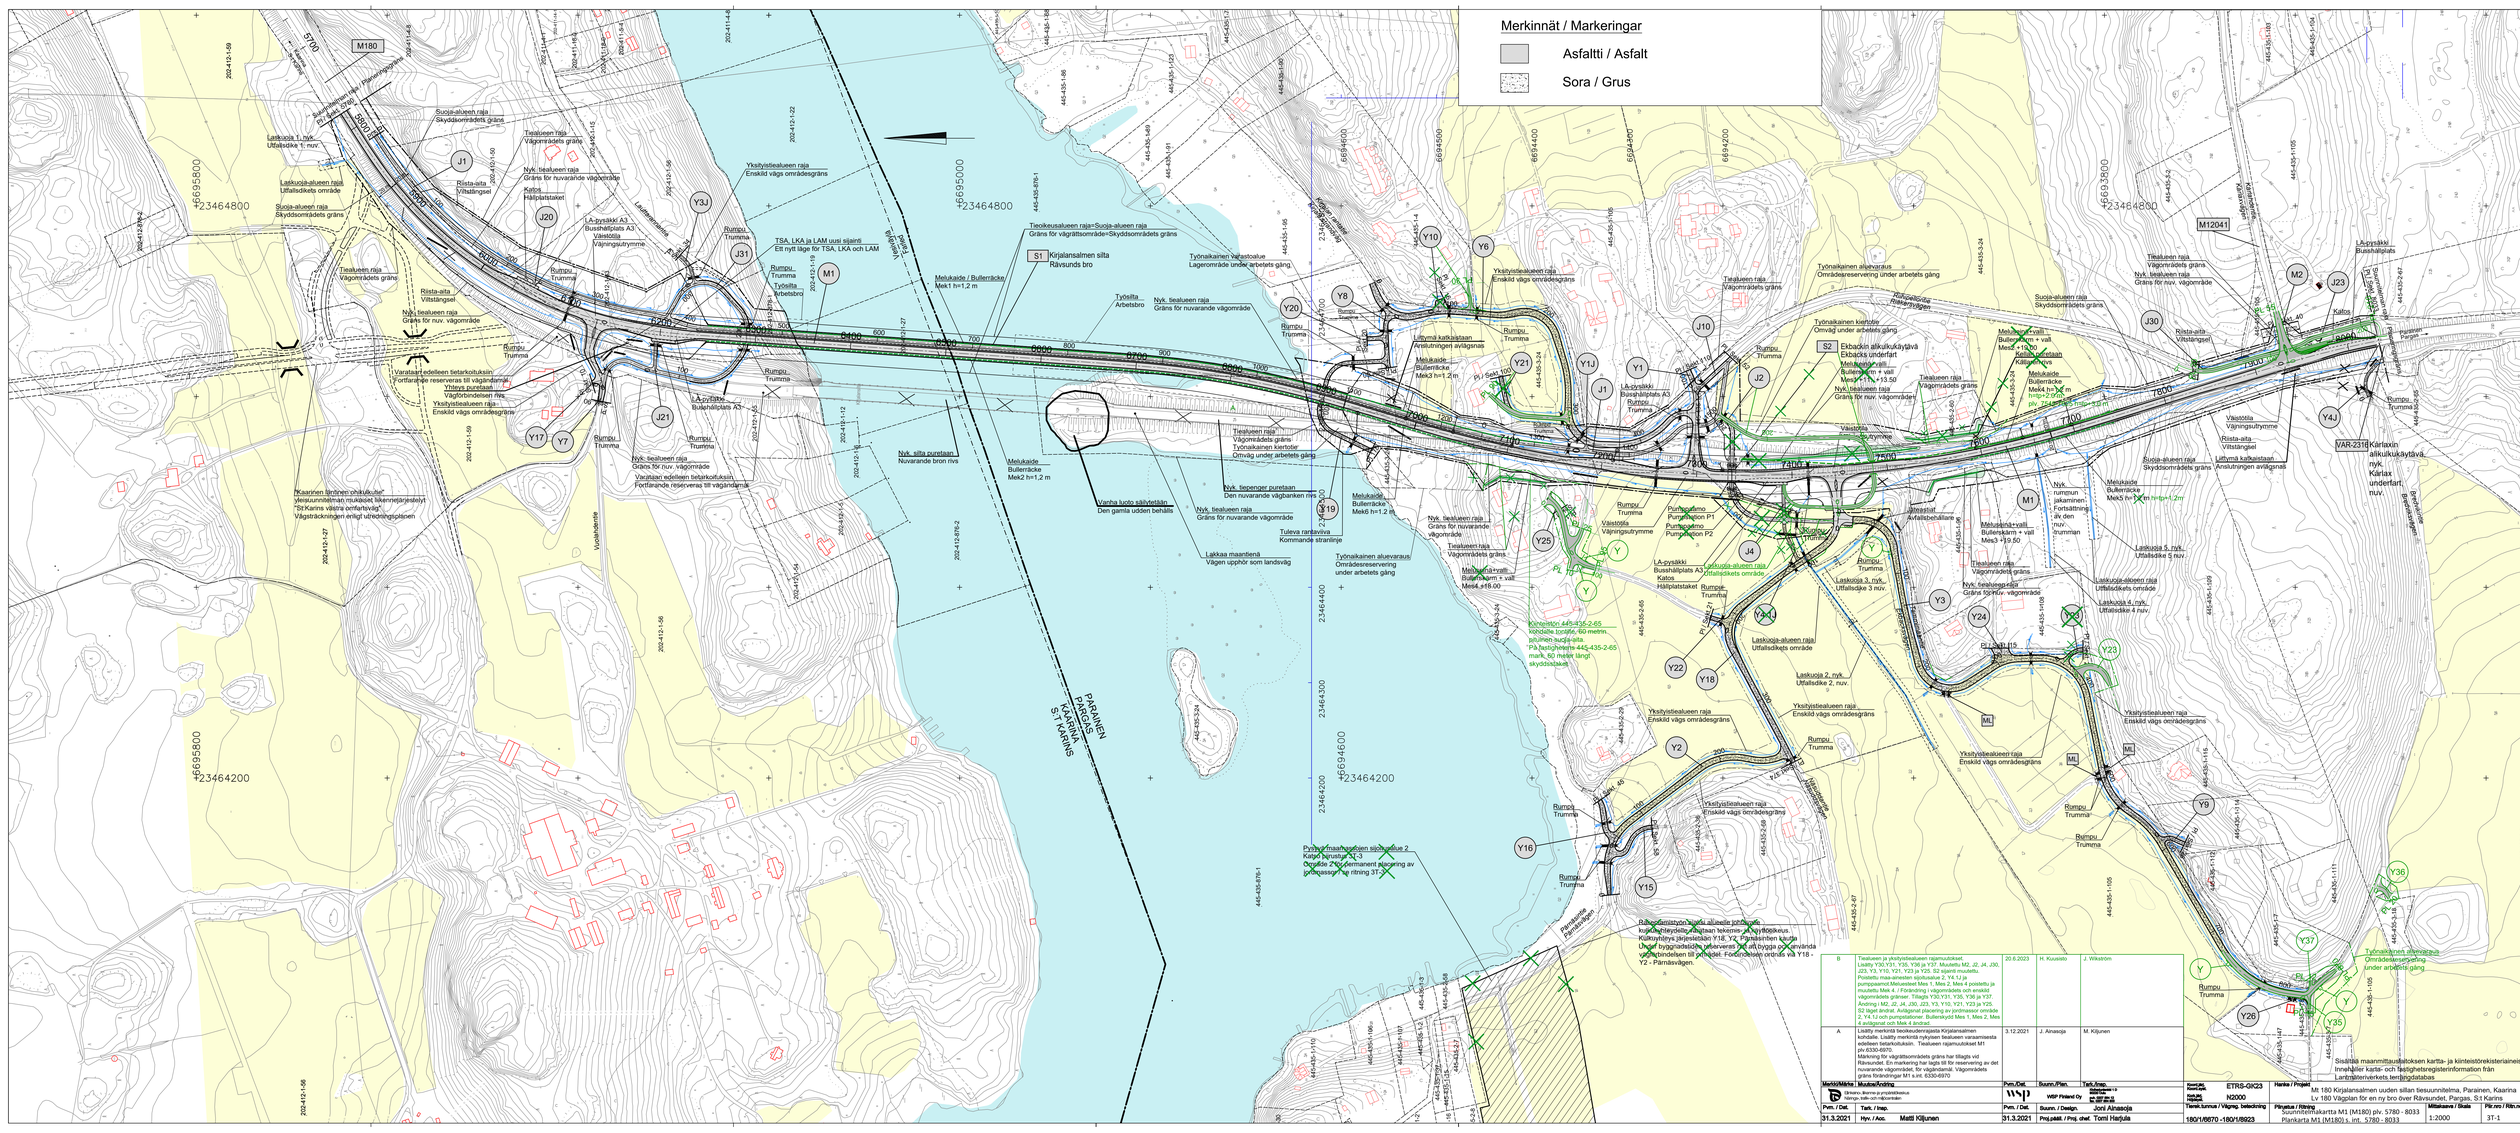
Merkinnät / Markeringar
Asfaltti / Asfalt
Sora / Grus
M180
M12041
PARAINEN
PARGAS
KAARINA
S:T KARINS
Rävsundsbron
Rävsundsvägen
Pargasvägen
Kaarinantie
Vuolahdentie
Kirjalansalmentie
Laskuoja 1, nyk.
Utfallsdike 1, nuv.
Laskuoja-alueen raja
Utfallsdikets område
Suoja-alueen raja
Skyddsområdets gräns
Tiealueen raja
Vägområdets gräns
Nyk. tiealueen raja
Gräns för nuvarande vägområde
Risti-aita
Viltstängsel
Kaltio
Hällplatstaket
Yksityistiealueen raja
Enskild vägs områdesgräns
Rumpu
Trumma
Tieoikeusalueen raja=Suoja-alueen raja
Gräns för vägrättsområden=Skyddsområdets gräns
S1 Kirjalansalmen silta
Rävsunds bro
TSA, LKA ja LAM uusi sijainti
Ett nytt läge för TSA, LKA och LAM
Työsilta
Arbetsbro
Melukaide / Bullerräcke
Mek1 h=1,2 m
Melukaide
Bullerräcke
Mek2 h=1,2 m
Melukaide
Bullerräcke
Mek3 h=1,2 m
Nyk. silta puretaan
Nuvarande bron rivs
Vanha luoto säilytetään
Den gamla udden behålls
Nyk. tiepenger puretaan
Den nuvarande vägbanken rivs
Lakkaa maantienä
Vägen upphör som landsväg
Tuleva rantaviiva
Kommande strandlinje
Työnaikainen aluevaraus
Områdesreservering under arbetets gång
Työnaikainen varastoalue
Lagerområde under arbetets gång
Työnaikainen kiertotie
Omväg under arbetets gång
Varataan edelleen tietarkoituksiin
Förfarande reserveras till vägändamål
Yhteys puretaan
Vägförbindelsen rivs
Kaarinan tärkeinen yhdyskunta-alue
Viktigaste tätområdet i Kaarina
Yksityistielauteen raja=Enskild vägs områdesgräns
Nyk. tiealueen raja
Gräns för nuvarande vägområde
Nyk. tiealueen raja
Gräns för nuv. vägområde
Nyk. tiepenger puretaan
Den nuvarande vägbanken rivs
Nyk. tiealueen raja
Gräns för nuv. vägområde
Varataan edelleen tietarkoituksiin
Förfarande reserveras till vägändamål
Kaarinan tärkeinen yhdyskunta-alue
Viktigaste tätområdet i Kaarina
Yksityistielauteen raja
Enskild vägs områdesgräns
Työnaikainen aluevaraus
Områdesreservering under arbetets gång
Työnaikainen kiertotie
Omväg under arbetets gång
Työnaikainen aluevaraus
Områdesreservering under arbetets gång
Työnaikainen alueraus
Områdesreservering under arbetets gång
Työnaikainen alueraus
Områdesreservering under arbetets gång
Työnaikainen alue