






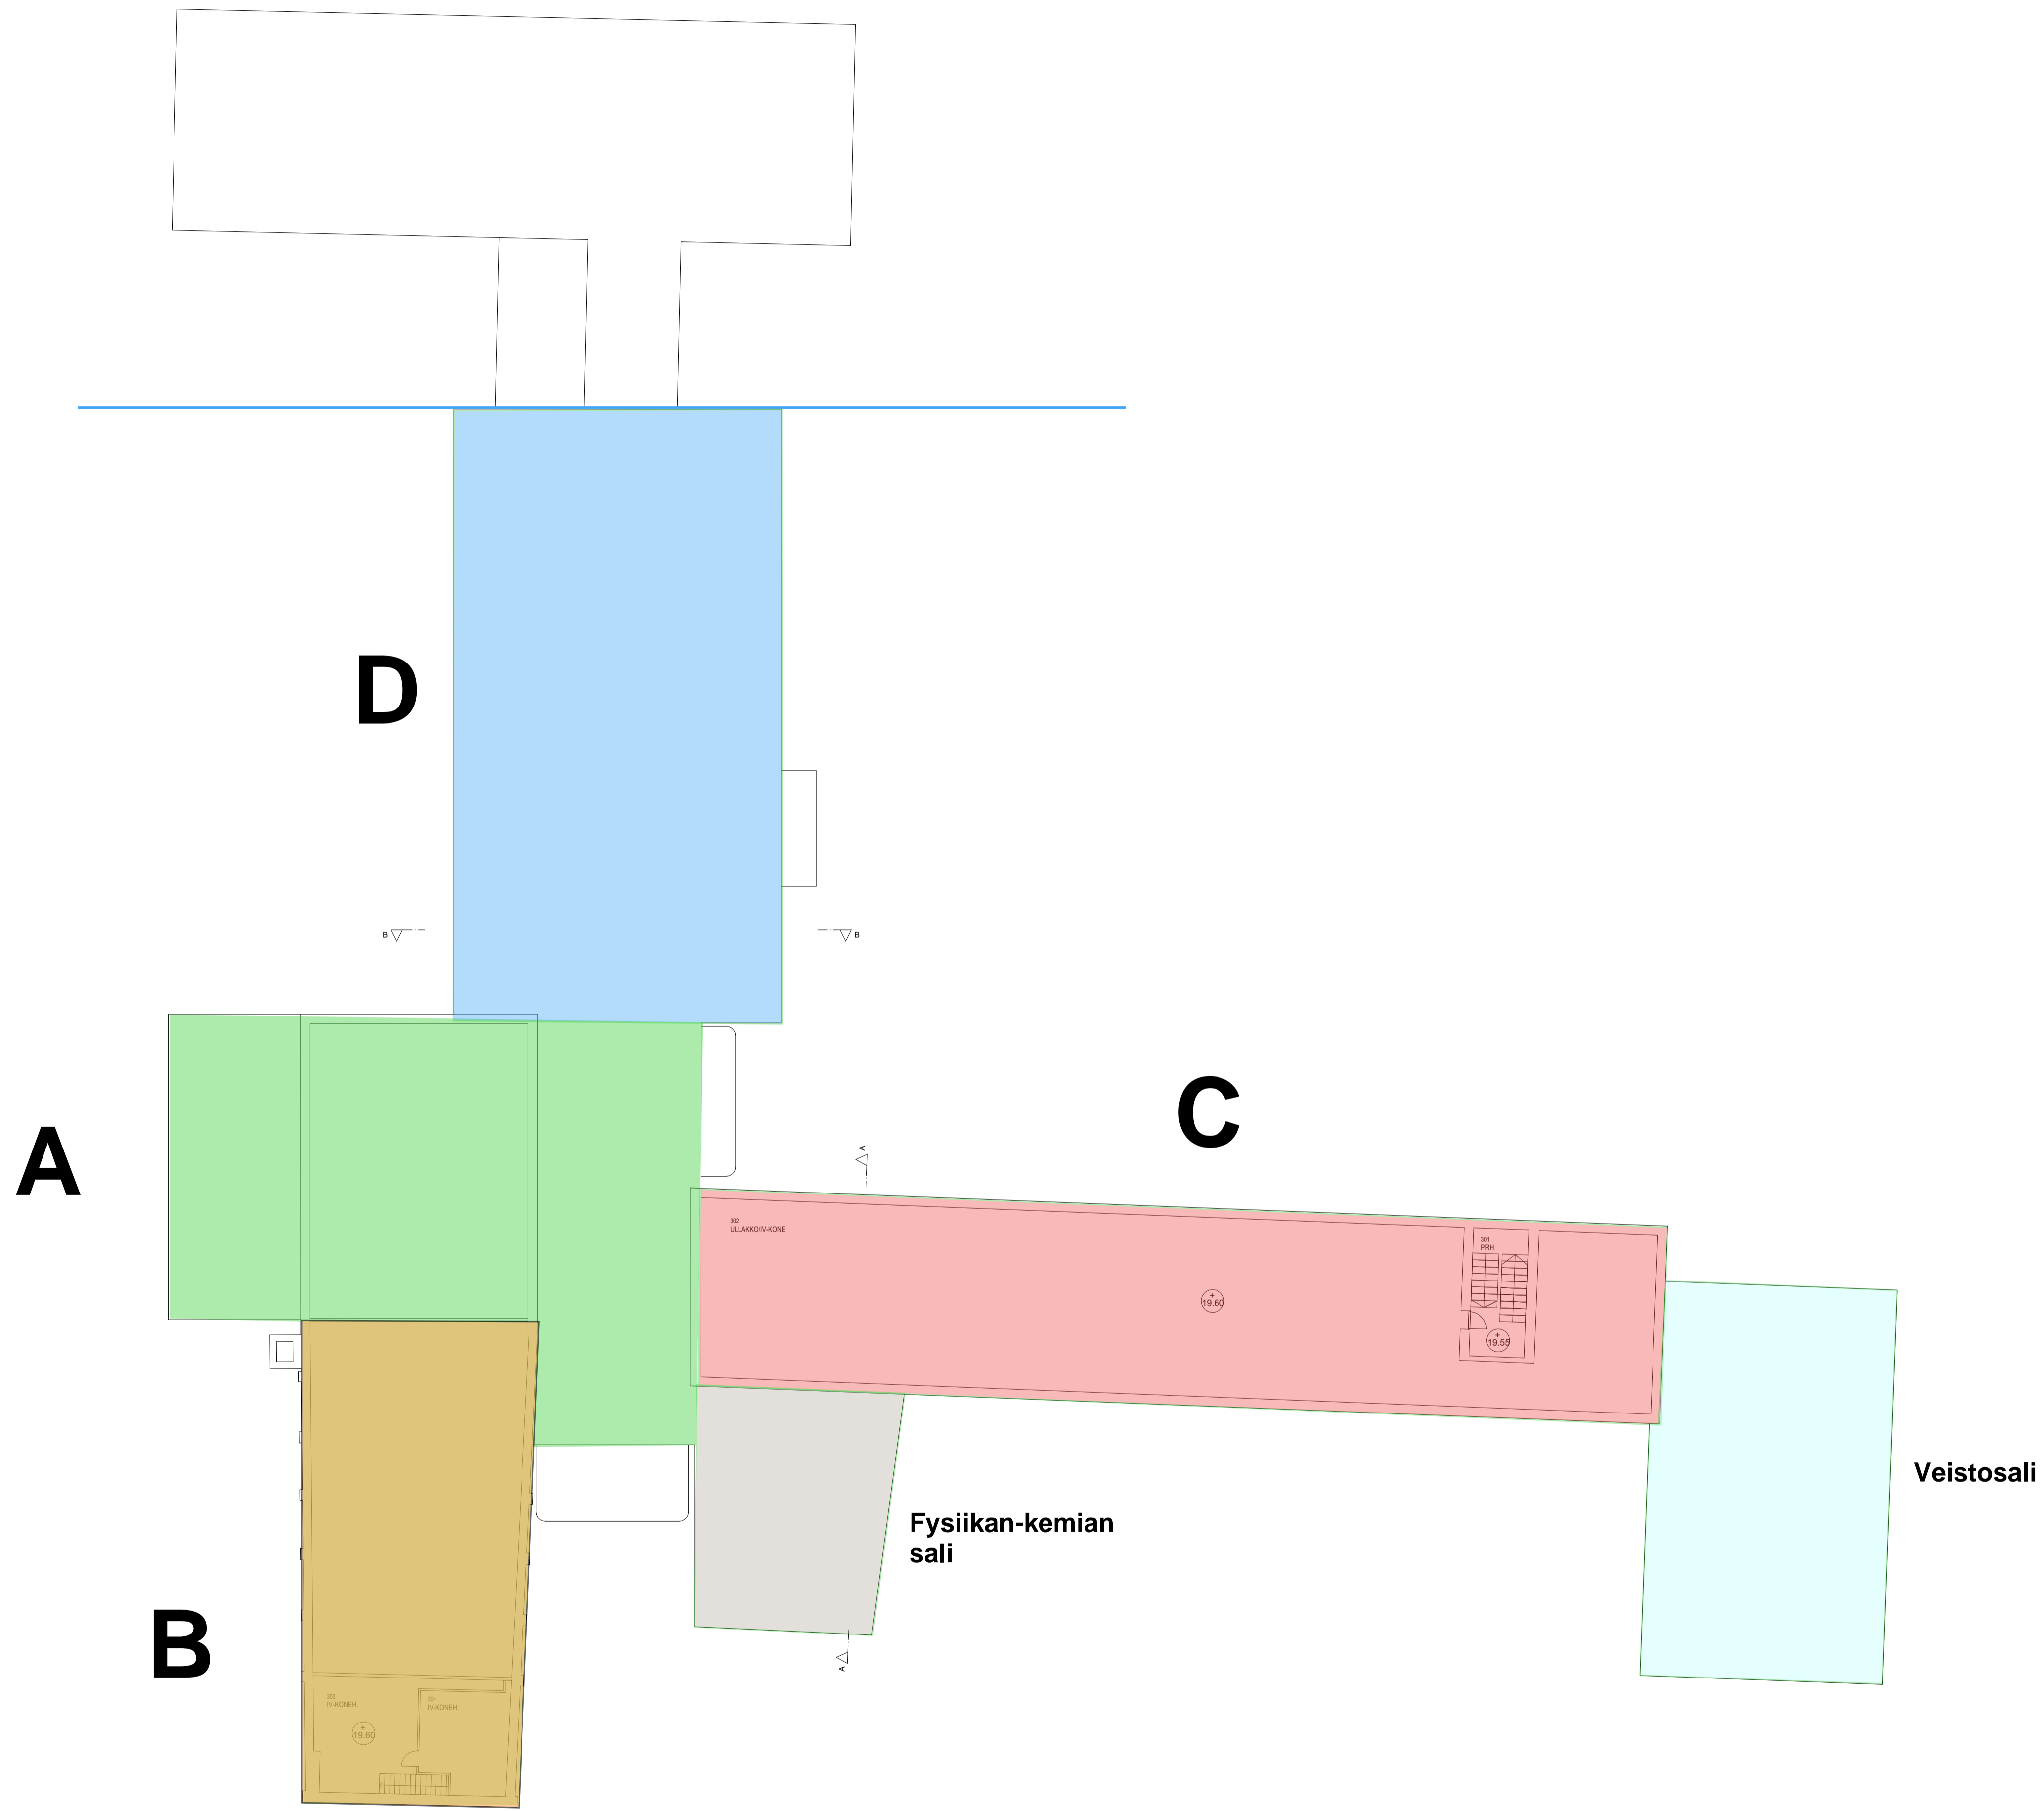
Kuusiöytö	Korttel/Tila	Tuot/Piiri	Vierosivun arkkitehtimerkintä-alue	
PARAINEN		1:79		
Rakennusnumero			Piirustuksen nimi ja sisältö	Julkaisu
			<b>PÄÄPIIRUSTUS</b>	
Rakennuspiirustuksen nimi ja sisältö			Piirustuksen sisältö	Määrittäjä
<b>MALMIN KOULU</b>			<b>KELLARIKERROS</b>	1:200
Parsbyntie 12				
21600 Parainen				
<b>ARK</b> <b>JMMH</b> ARKKITEHTITOIMISTO	<b>MATTI HAAPAJÄRVI</b>			
Kaistiesentie 23 20760 KAARINA 040-550 7285 matti.haapajarvi@jmk.fi	 Kaarina 7.2.2023		<b>ARK</b>	
	Projekti	Piir.no	Muuta	
	Tekijä	502		

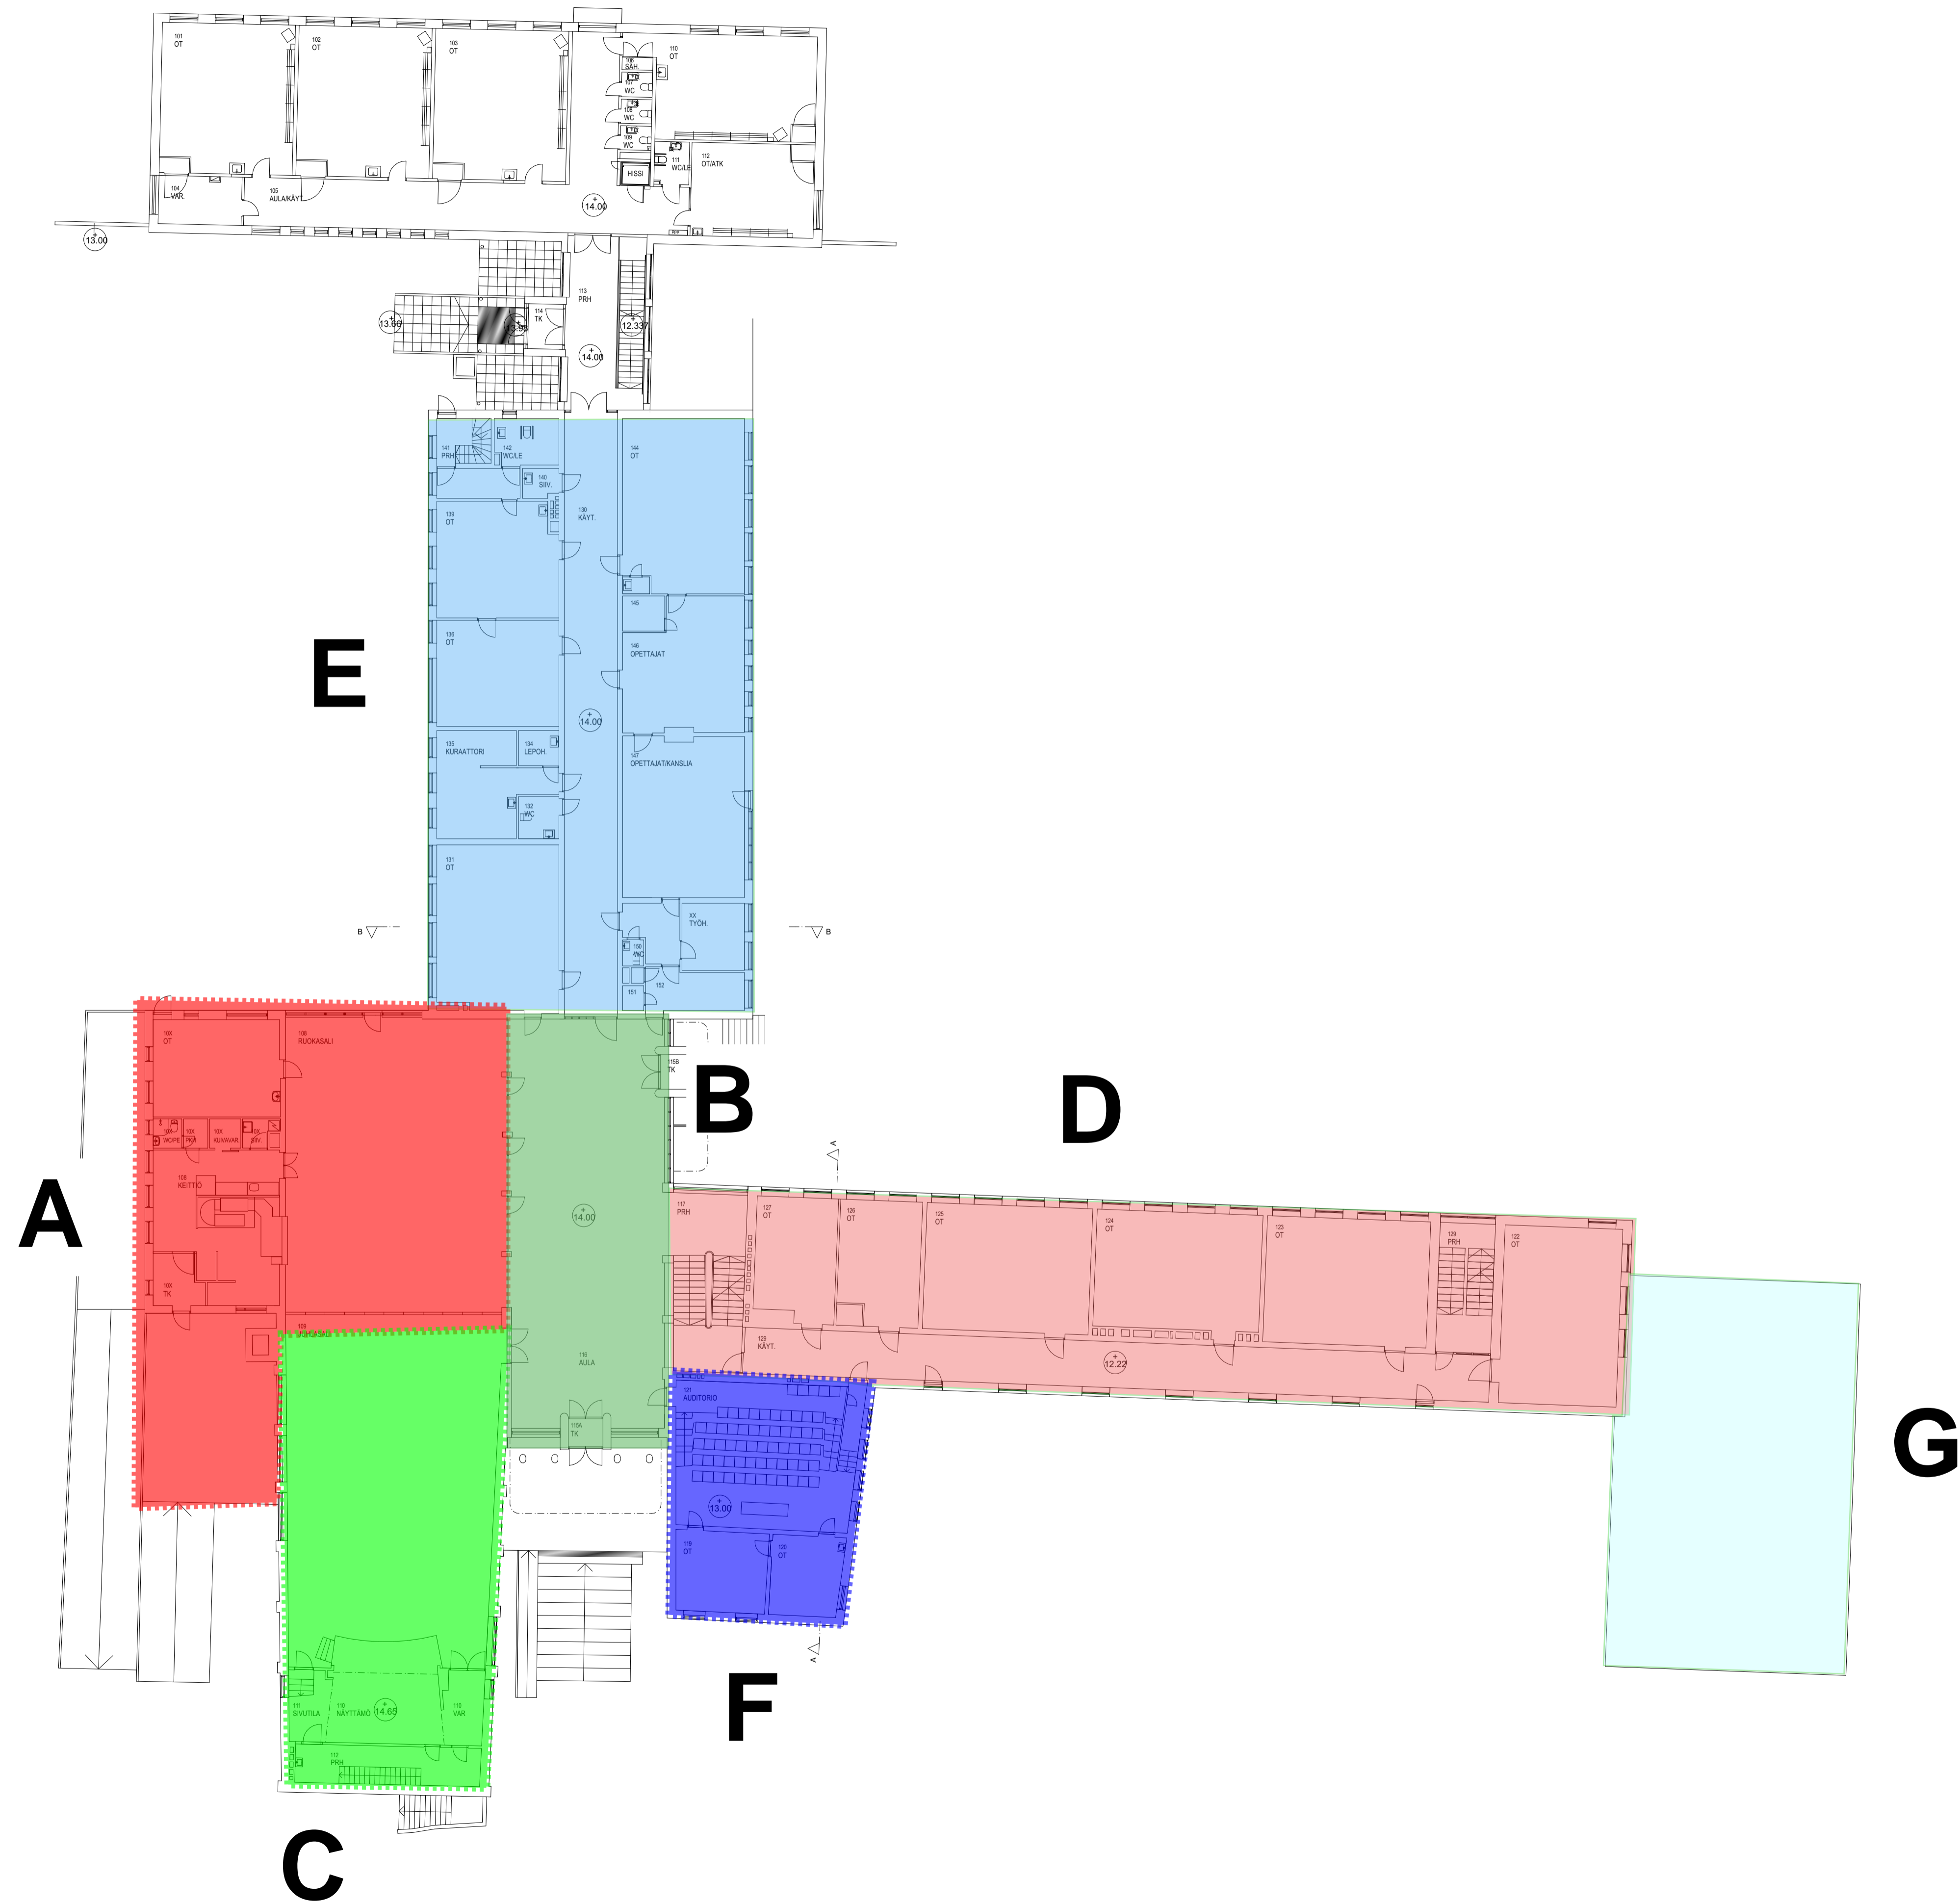

Kuusikylä	Korttel/Tila	Tuotteen	Vieromaisen arkkitehtimarkkinajärjestelmä	
PARAINEN		1:79		Julkaisu
Rakennusvaihe			Pääpiirustus	Määräykset
Käsitteilykappaleen nimi ja osoite			1.KERROS	1:200
MALMIN KOULU Parsbyntie 12 21600 Parainen				
 ARK JYVÄSKYLÄ ARKKEHTITOIMISTO	MATTI HAAPAJÄRVI  Kaarina 7.2.2023			Projekti 503 Tiedosto
	KAISTIESMINTIE 23 20760 KAARINA 040-550 7285 matti.haapajarvi@jmk.fi			

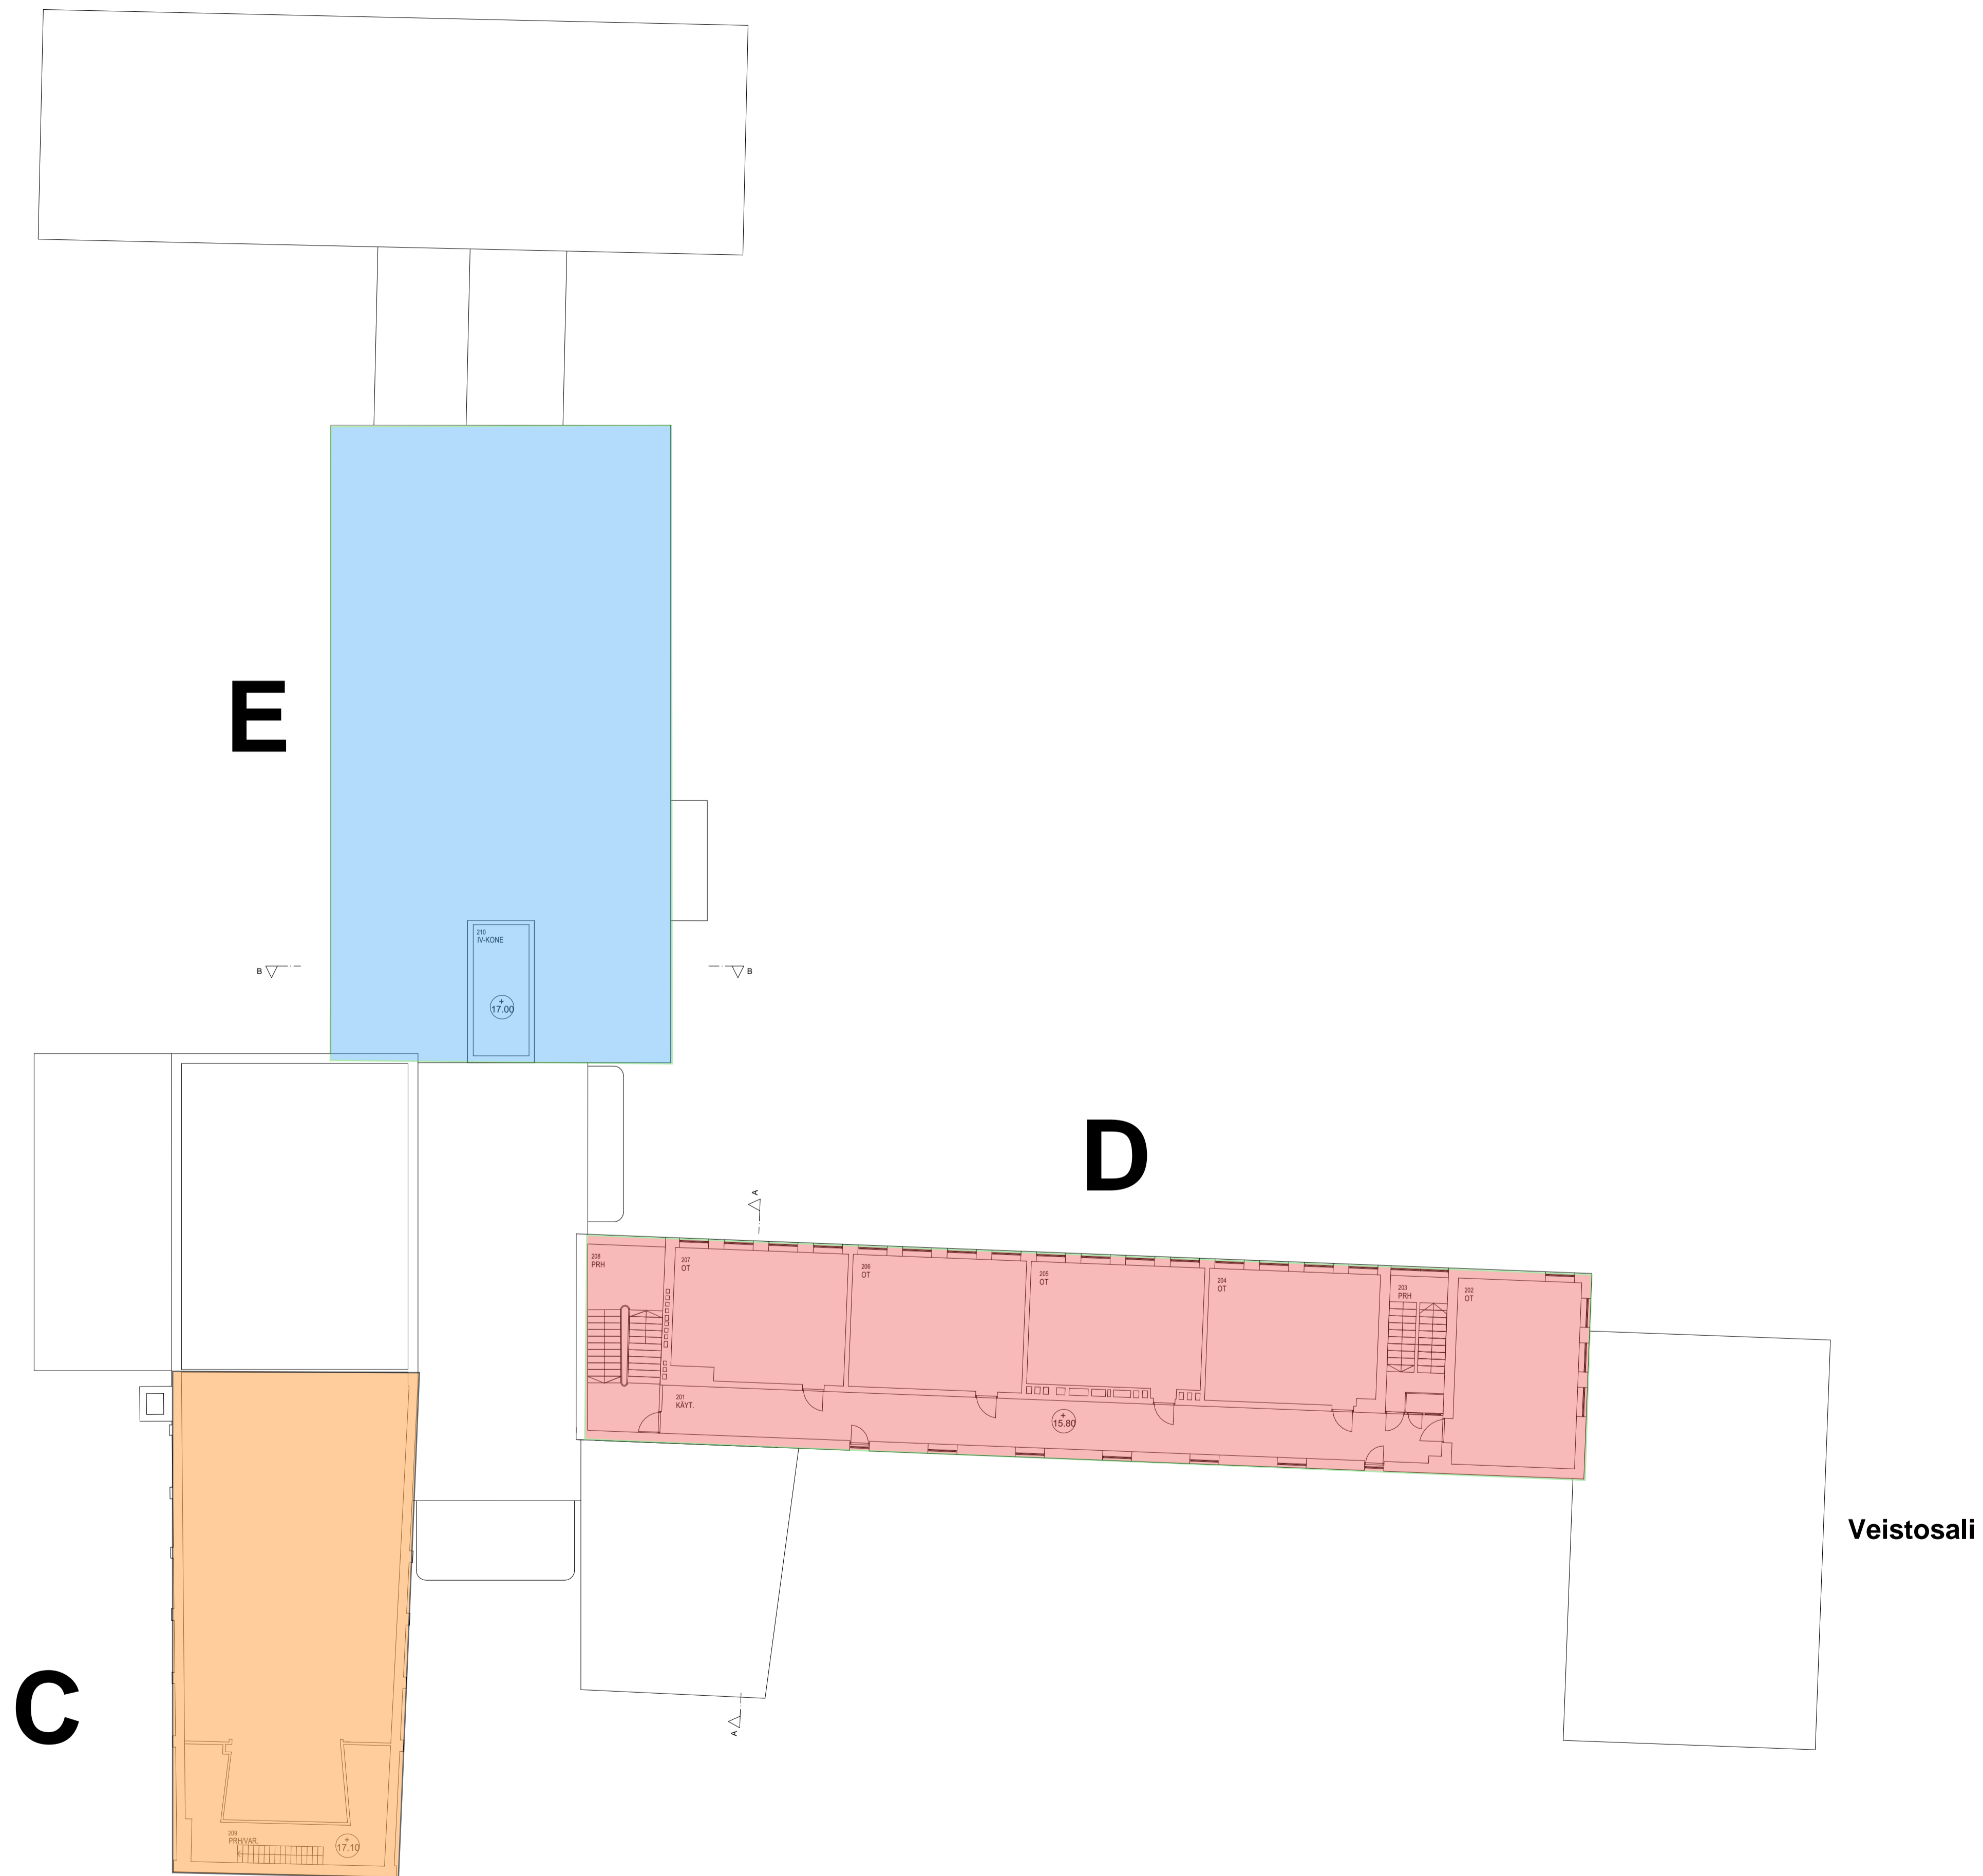

Kuusiöytö	Korttelitila	Tuottiluus	Vieromaisen arkkitehtimarkkinajärjestelmä	
PARAINEN		1:79	Piirustus	Julkaisu
Rakennusmaa			<b>PÄÄPIIRUSTUS</b>	
Käsitteilykappaleen nimi ja osoite			Projektin nimi	Määräykset
<b>MALMIN KOULU</b> Parsbyntie 12 21600 Parainen			2.KERROS	1:200
<b>ARK</b> <b>JMMH</b> ARKKITEHTITOIMISTO	MATTI HAAPAJÄRVI			
Kaistiesäntie 23 20760 KAARINA 040-550 7235 matti.haapajarvi@jmk.fi		Kaarina 7.2.2023	<b>ARK</b>	Projekti
			Tekijä	504
			Tiedosto	Muuta



Kuukausi	Korttelit	Tuotteen	Vieromaisen arkkitehtitoimisto			
PARAINEN		1:79				
Pääpiirustus			Jokas			
Malminkoulu			Pääpiirustus			
MALMIN KOULU			2.KERROS			
Parsbyntie 12			Määrä			
21600 Parainen			1:200			
 ARK ARKITEHTITOIMISTO	MATTI HAAPAJÄRVI  Kaarina 7.2.2023			Projekti	Pinta-ala	Muuta
	KAISTIESMINTIE 23 20760 KAARINA 040-550 7295 matti.haapajarvi@jmk.fi	Tilaaja		505	Tiedosto	