


KORJATTAVAN ALUEEN KOHTEET:  
 - VANHA SAVUPIIPPU  
 - VANHA ULKOTASO (KELLARITILAN KATTO)  
 - LUISKAN LUONNONKIVIMUURI

MUUTOKSET EIVÄT VAIKUTA PINTA-ALOIHIN  
 ISTUTUKSIIN EI TULE MUUTOKSIA

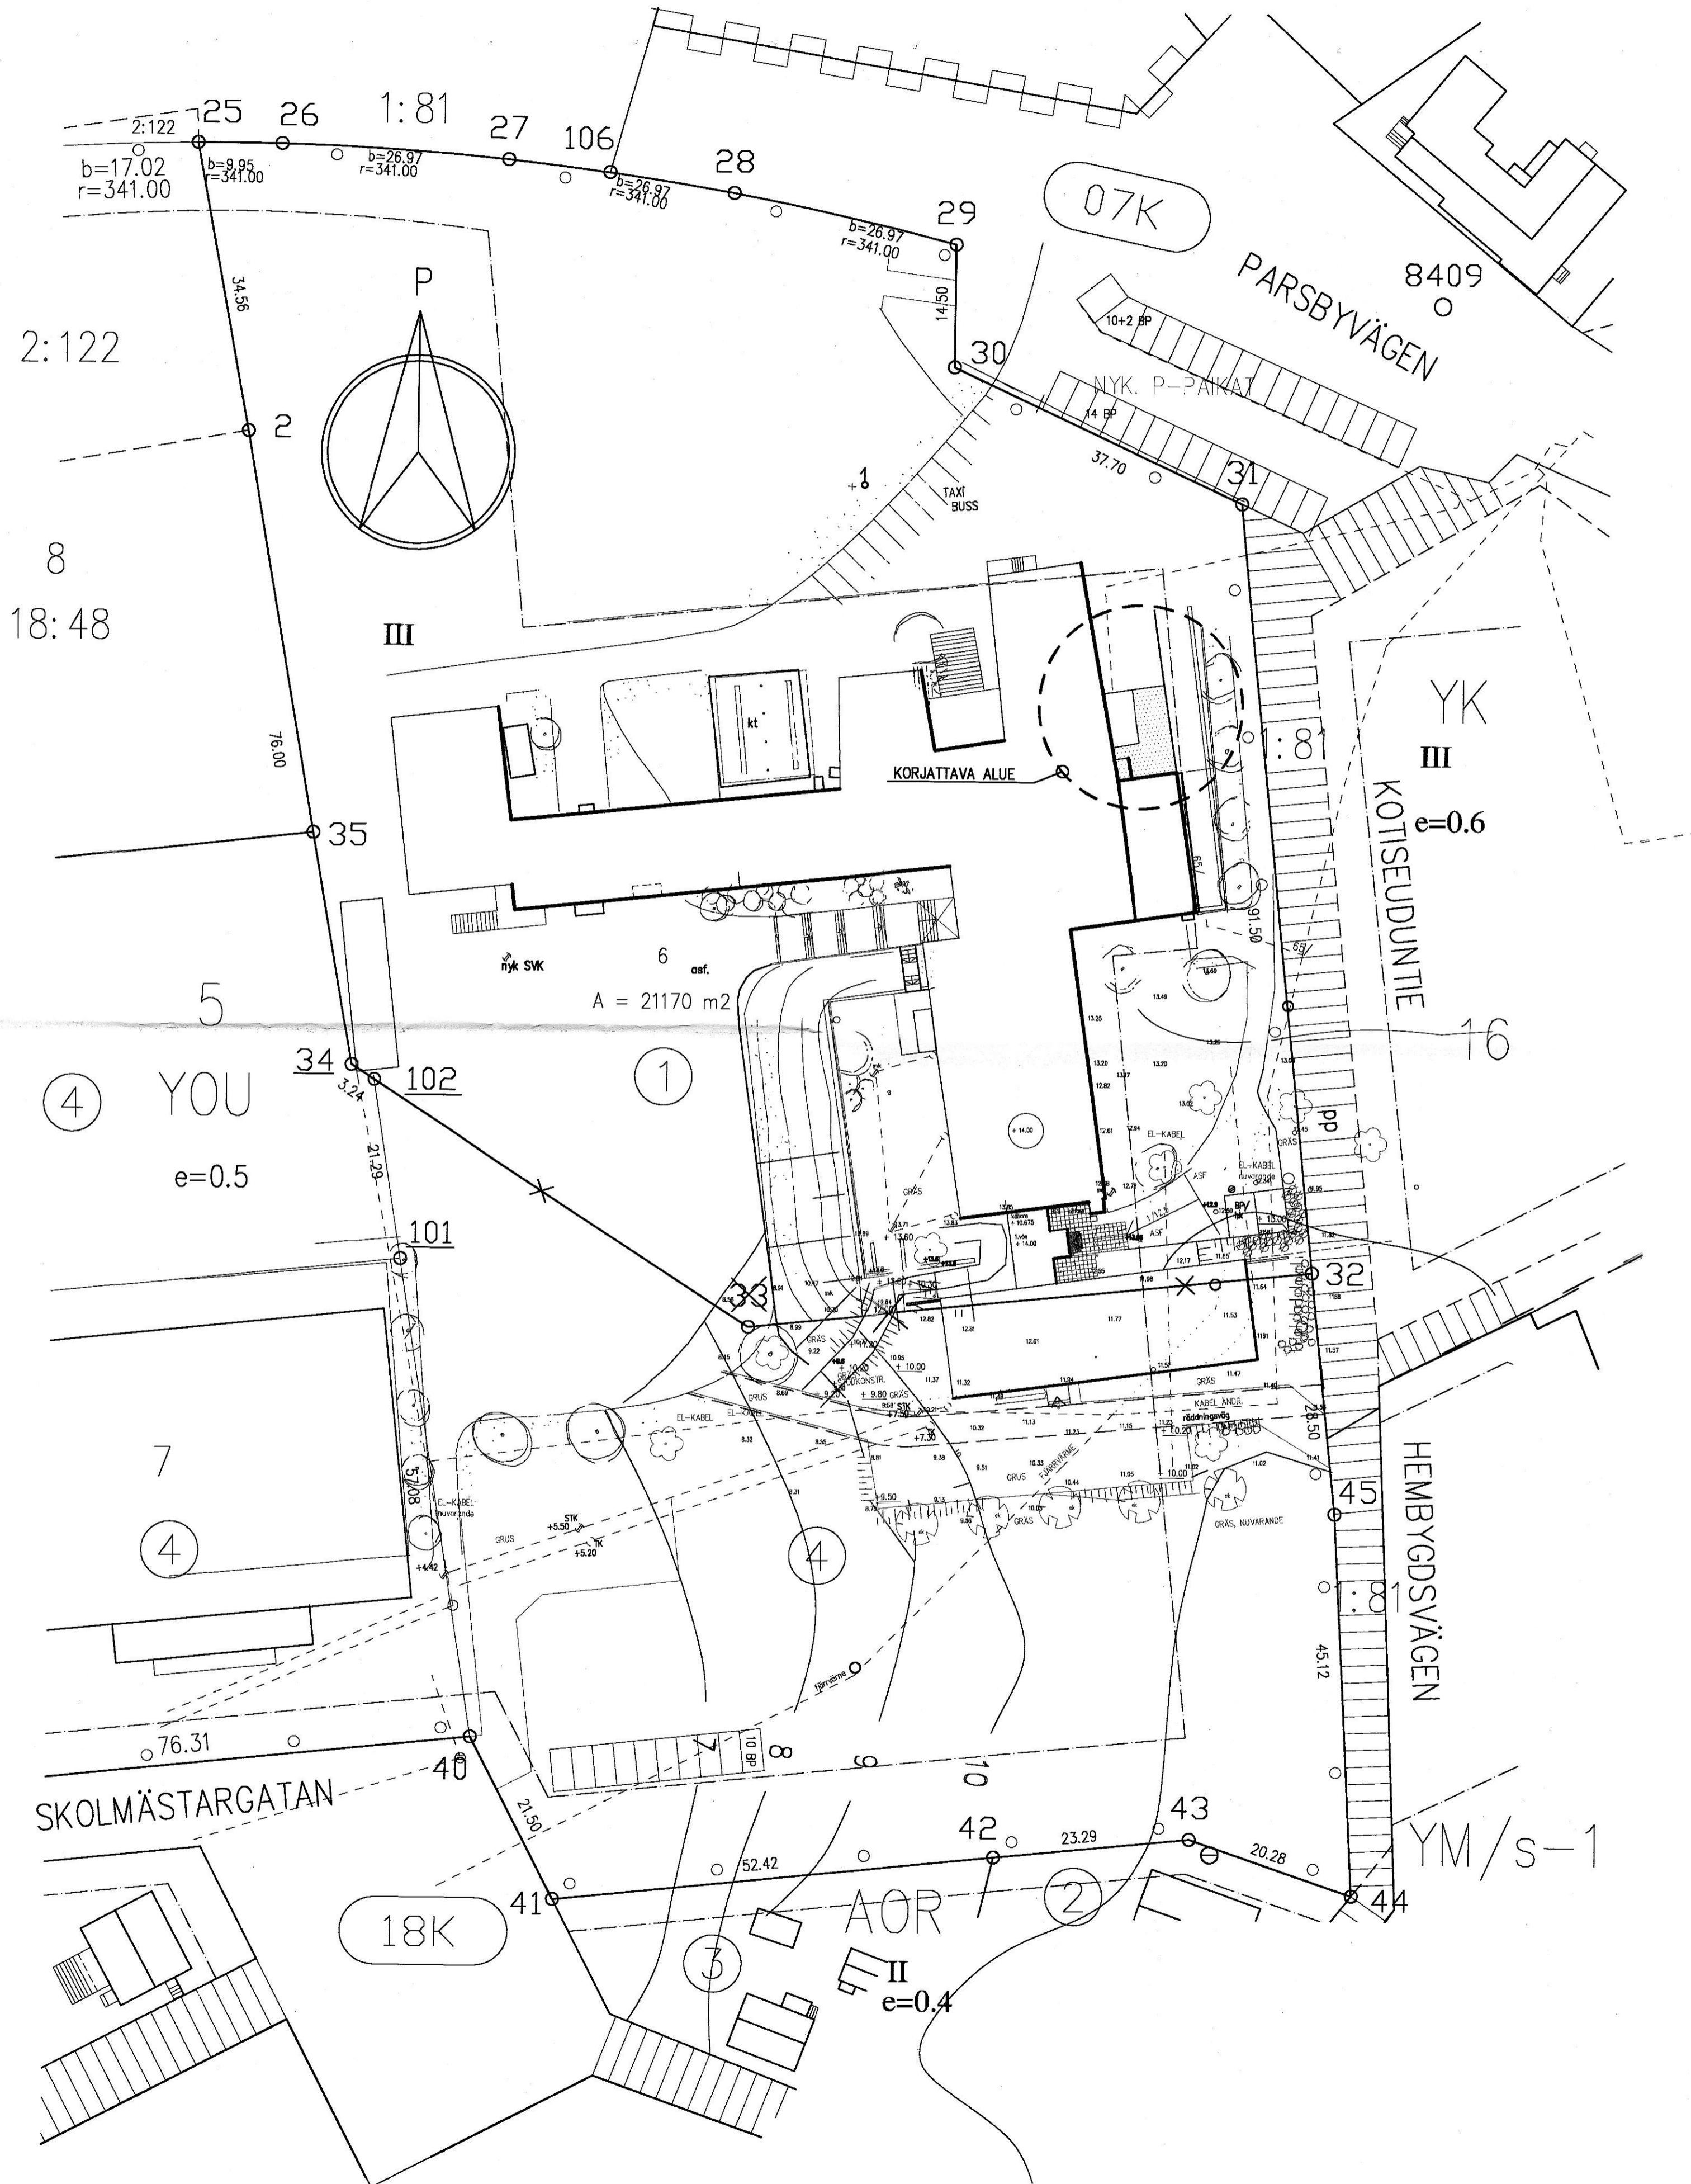

Vahvistettu noudatettavaksi  
 Länsi-Tuusulan kaupungin Rakennuslautakunnan päätöksellä  
 26.03.2009 k.v. §: 239, ehdolla  
 päätöksen mukaisesti .....  
 Annettu julkipanon jälkeen .....  
 Rakennuslautakunnan puolesta

MUUTOS	PVM	TEKI	ERITTELY
KALP. OSA/KYLÄ	KORTTELI/TILA	TONTTI/RN:o	VIRANOM. ARKISTOMERK.
SKOLPARKEN	5	1	
KORJAUSTYÖ		PÄÄPIIRUSTUS	
MALMIN KOULU		ASEMAPIIRUSTUS	
PARSYNTIE, 21600 PARAINEN		MK	
PVM		PIIRT. SUUNN.	TYÖN No
26.03.2009	K.V. RAIMO KESKITALO	<i>Raimo Keski</i>	
RAKENNUSINSINÖÖRITOIMISTO TOIVONEN & KESKITALO OY		PIIR.No	MUUTOS
LÄNSIRANTA 8 A 10, 24100 SALO, PUH 02-7332710, FAX 02-7315003		ARK	1794
		A1	