


MALMIN KOULUN PERUSKORJAUS / E OSAN KALUSTEPOHJA / MITTAKAAVA 1:50 / 20052024

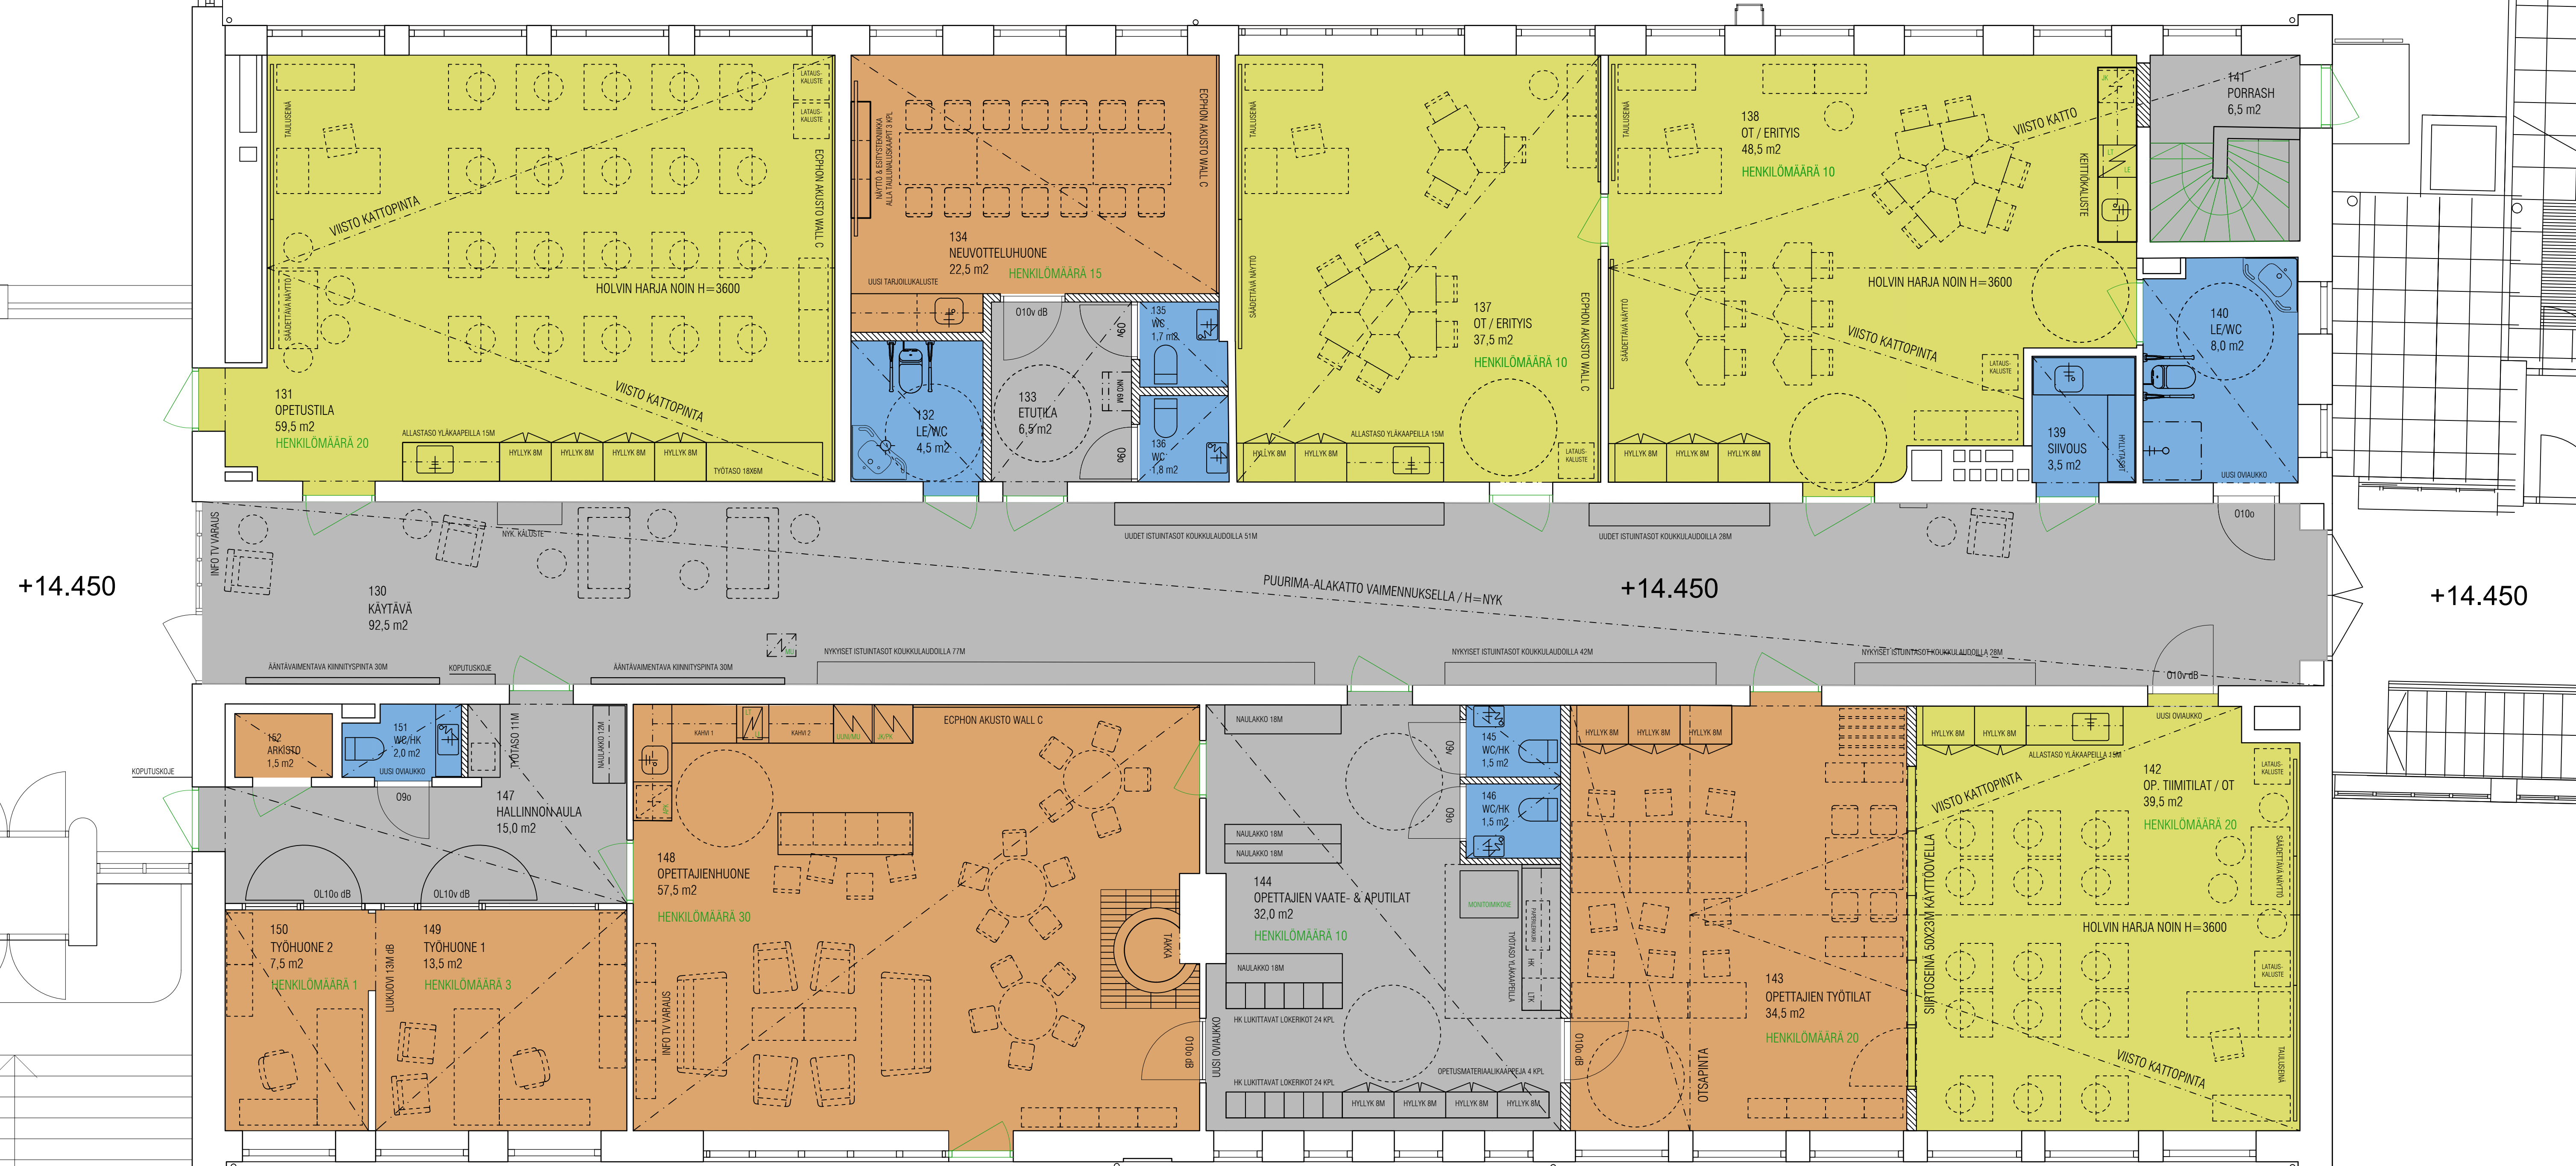

+14.450

+14.450

+14.450

KERROSALA 583 krm²

K.O.S.A 18	KORTTELI/TILA 5	TONTTI/RNo 10	VRANOMAISTEN MERKINTÖIDÄ
RAKENNUSLOMPPIDIE MALMIN KOULU PERUSKORJAUS OSA E	PIIRUSTUSLAI TYÖPIIRUSTUS	JUOKS.No	
RAKENNUSKOHTEEN NIMI JA OSOITE MALMIN KOULU PARSBYNTIE 12 21600 PARAINEN	PIIRUSTUKSEN SISÄLTÖ POHJAPIIRUSTUS E OSA / 1. KERROS TOIMENPIDEALUEEN KALUSTEET	MITTAKAAVAT 1:50	
ARKKITEHTISUUNNITTELU MIKKO UOTILA OY Pöytäniementie 1 37800 Akaa mikko.uotila@arkkitehtisuunnittelu.net GSM 050 560 7016 – TSTO 03 546 0646	SUUNNITTELU ARK	TYÖ No MAL	PIIR.No T2K
Mikko Uotila arkkitehti SAFA	PÄIVÄYS 20.5.2024	YHT.HENK. JOAKIM ENCKELL	MUUTOS +358 40 5302333