

Lisätty Laituri, aallonmurtaja, kestopuupolku 13.1.2021 JSa

TONTIN PINTA-ALA 19064 m²
RAKENNUSOIKEUS 200m²

UUDISRAKENNUKSET:

VAPAA-AJAN ASUNTO RAK1

Huoneistoala: 129m²
Kerrosala: 146m²
Kerrosala: 133m² (250-sääntö)
Kokonaisala 146m²
Tilavuus 490m³
Paloluokka P3

SAUNA RAK2:

Kerrosala: 30m²
Kokonaisala: 30m²
Tilavuus: 90m³
Paloluokka P3

PUUVAJA RAK3:

Kerrosala: 14,5m²
Kokonaisala: 14,5m²
Tilavuus: 31m³
Paloluokka P3

PURETTAVAT RAKENNUKSET:

VAPAA-AJANASUNTO RAK4:

Kerrosala: 47m²
Kokonaisala: 47m²

SAUNA RAK5:

Kerrosala: 10m²
Kokonaisala: 10m²

PURETTAVA KERROSALA 57m²


RAKENNETTAVA KERROSALA 146+30+14=190m²
RAKENNETTAVA KERROSALA (250-SÄÄNTÖ) 177m²

Suorasähkö lämmitys.
Lomarakennus varustetaan palovarottimella 1 kpl / alkava 60m²
Palovarottimet kytketään talon sähköjärjestelmään, akku tai patteri varmennus koneellinen ilmanvaihto lämmöntalteenotolla (~~poistoilmalämpöpumppu~~) vuosihyötysuhde >60%
Ikkunoissa, joiden alareuna on alle 700mm lattiasta on turvalasi ja parvekkeella, terasella mol.puol.

Savupiippu CE-mertitty teräsharmi.
Korkeusjärjestelmä N2000



Päivitetty laiturin ja aallonmurtajan paikka 24.7.2023 JSa

Päivitetty laiturin, aallonmurtajan ja rantaterassin mittoja 25.8.2024

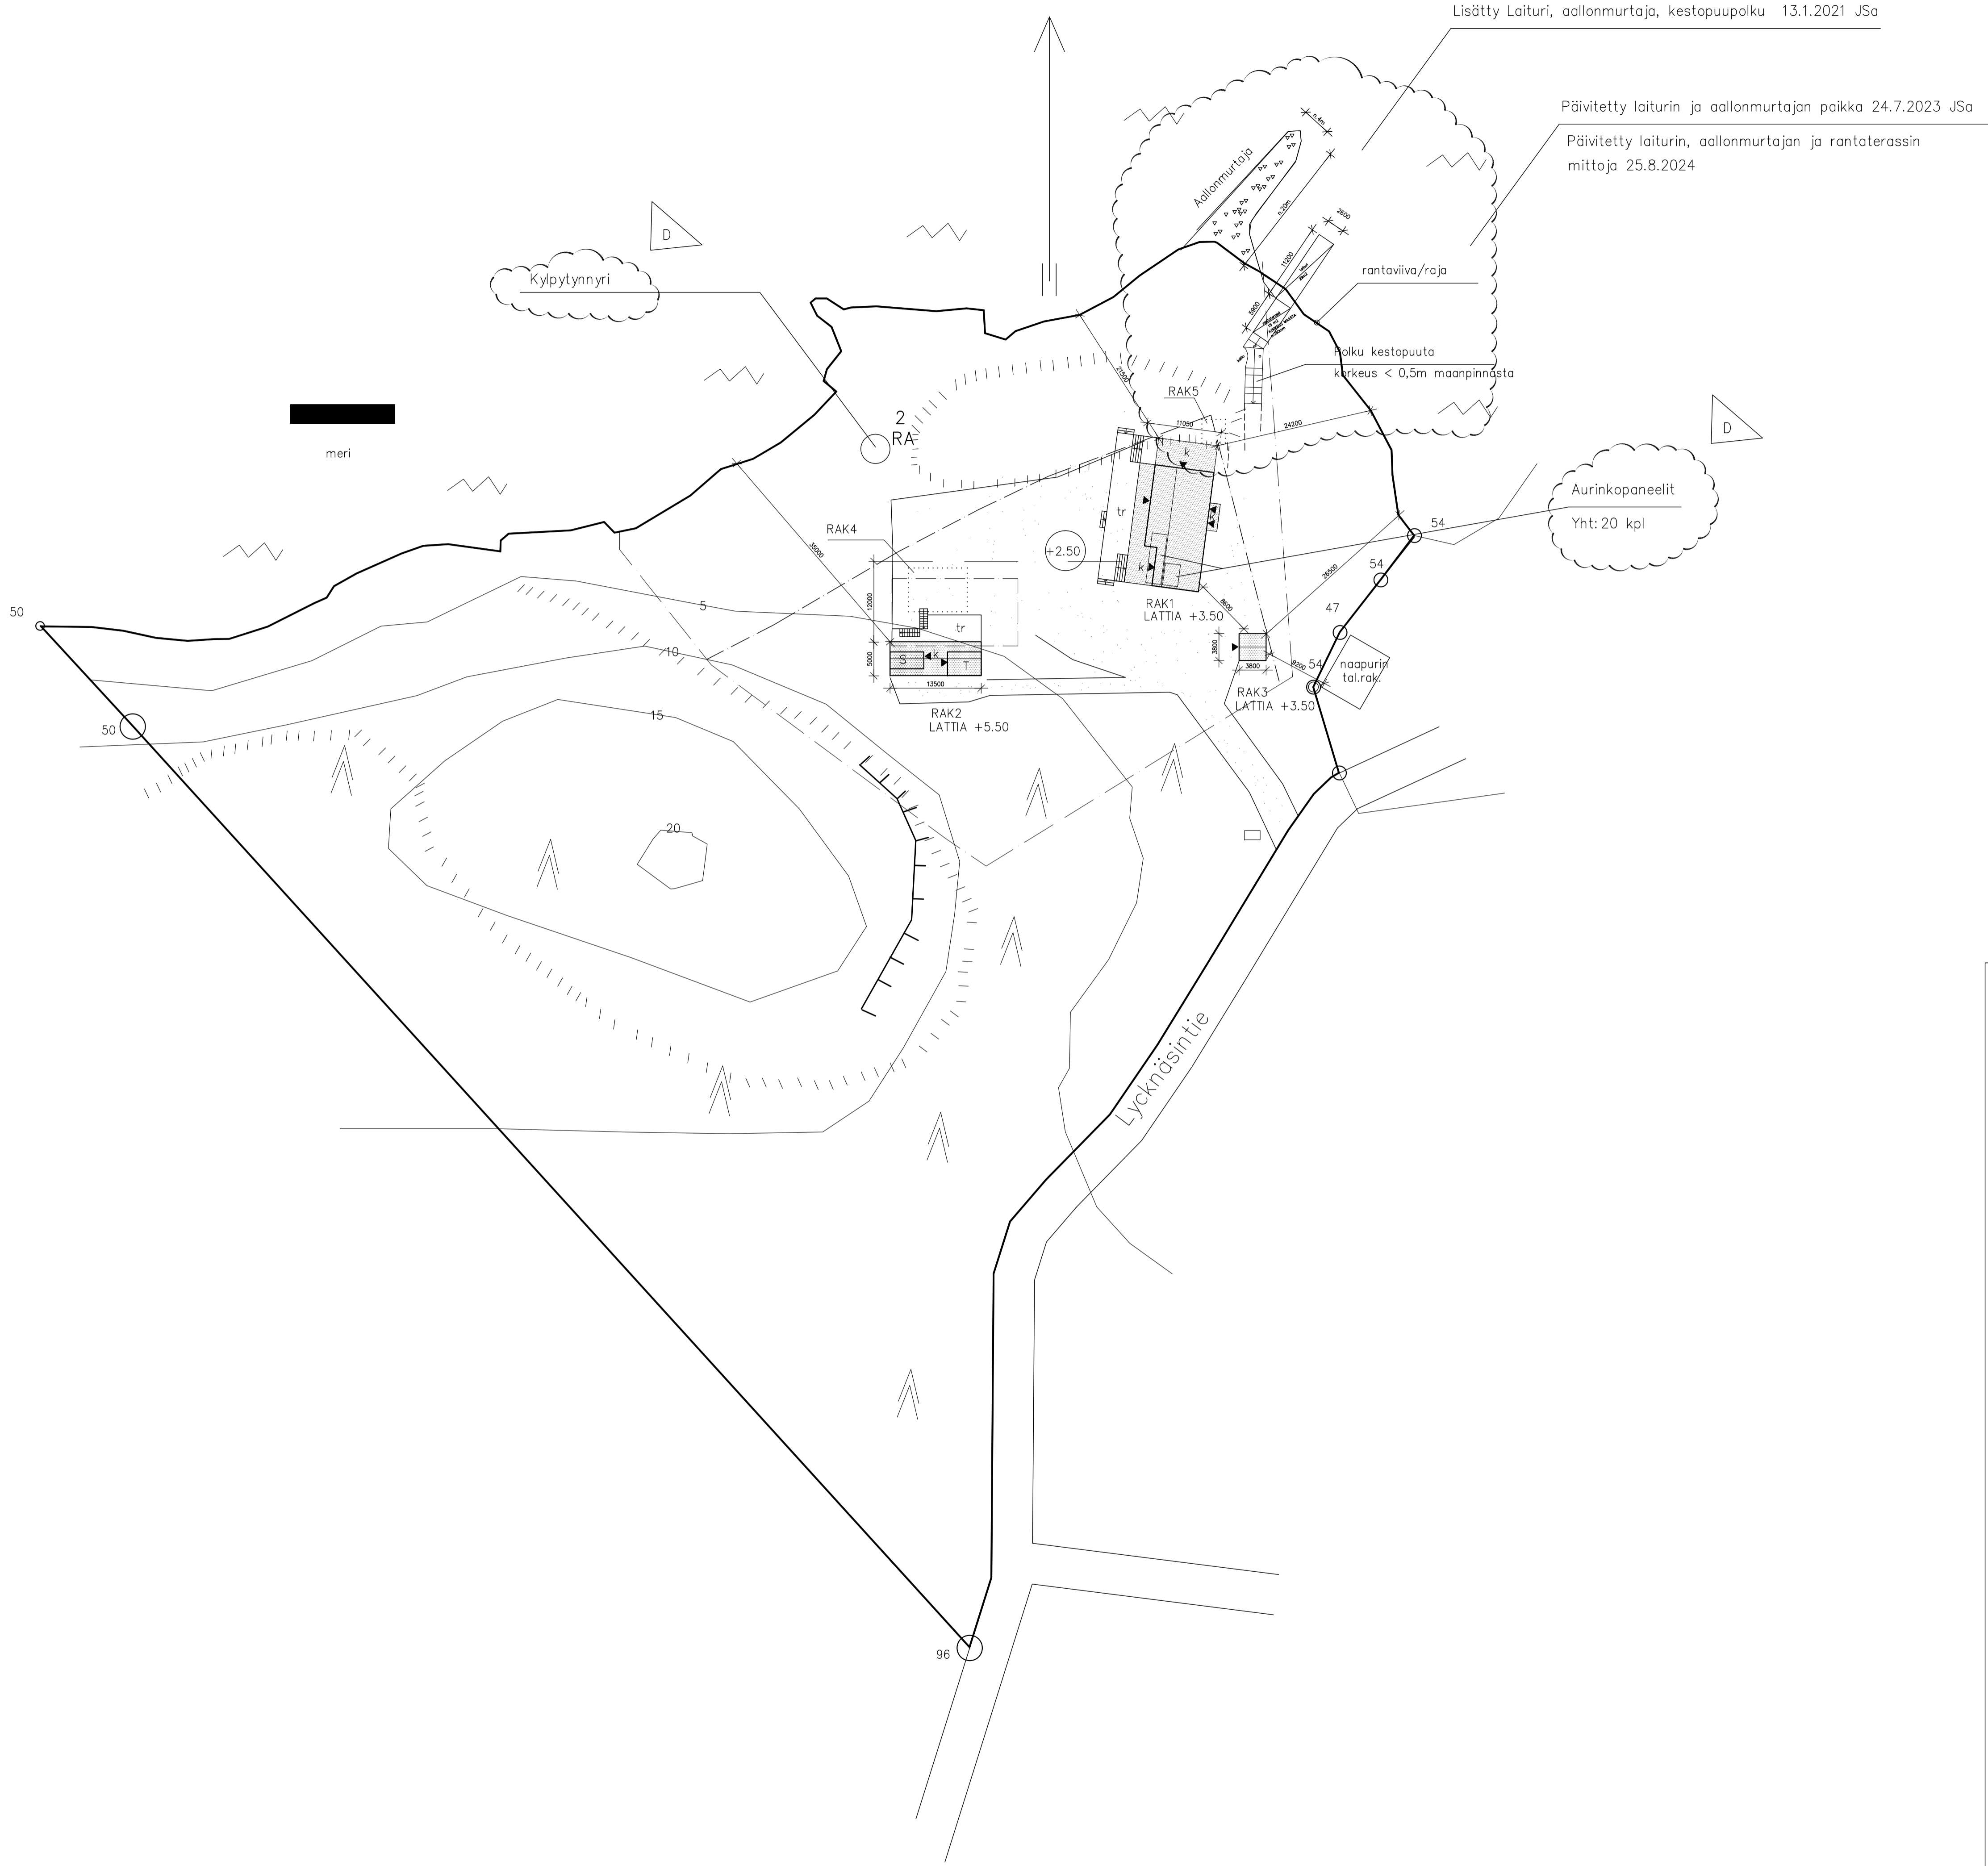

Päivitetty laiturin, aallonmurtajan ja rantaterassin mittoja 25.8.2024 J.Sairanen
Päivitetty laiturin ja aallonmurtajan paikka 24.7.2023 JSa
Lisätty Aurinkopaneelit ja kylpytynnyri 9.11.2022 J.Sairanen
Lisätty Laituri, aallonmurtaja, kestopuupolku 13.1.2021 JSa
Poistettu RAK1 poistoilmalämpöpumppu 02.09.2020 JSa
Muutettu puuvajan koko (RAK3) ja etäisyys rannasta 11.8.2020 JSa

UUDISRAKENNUS	Pääpiirustus
	ASEMAPIIRROS 1:500
INS TSTO Jari Sairanen Oy Lahonniityntie 30 21420 Lieto 0500-523 154 jari.sairanen@kolumbus.fi	05.08.2020
	ARK 1E

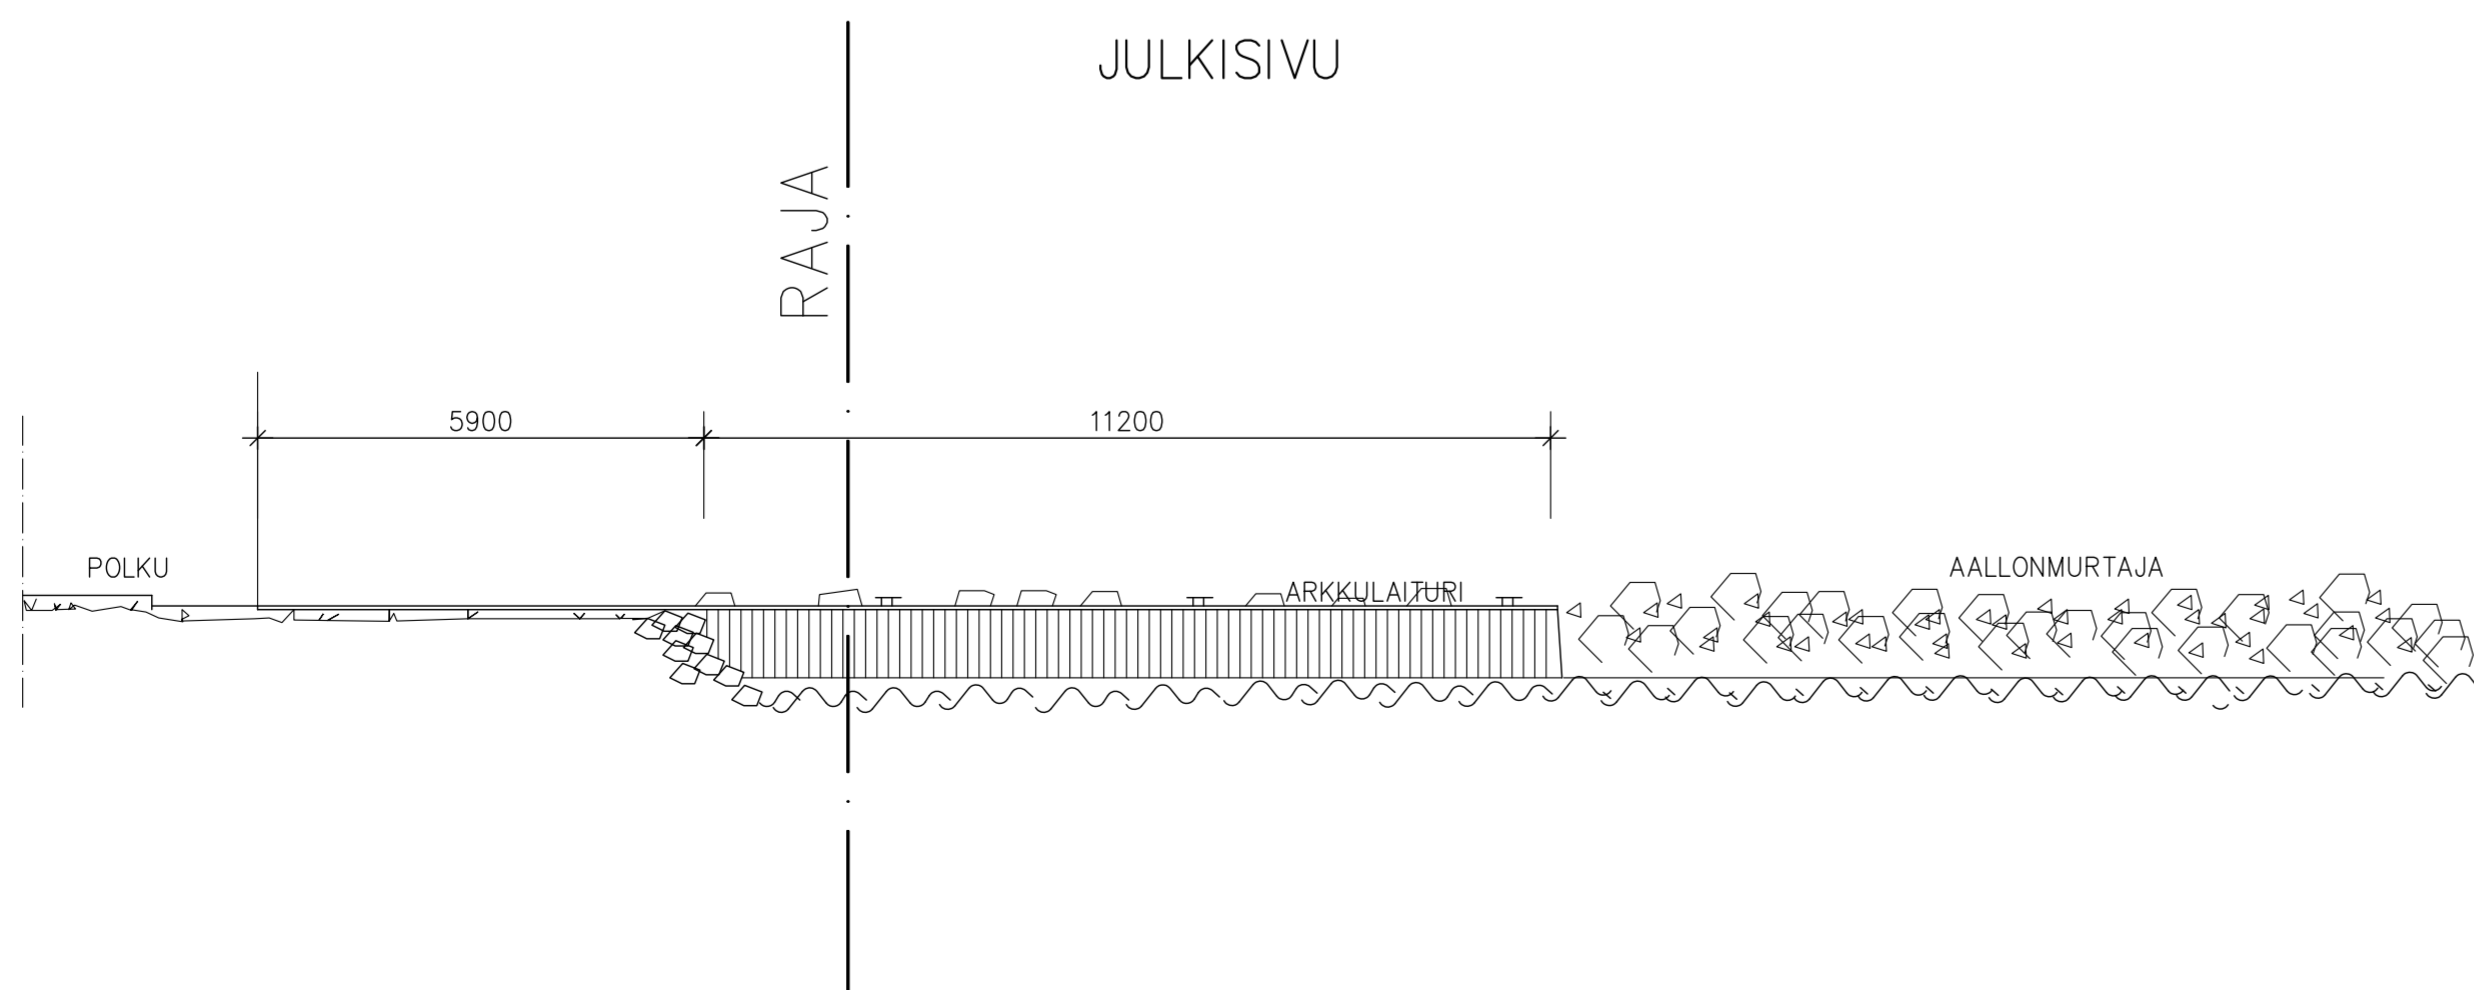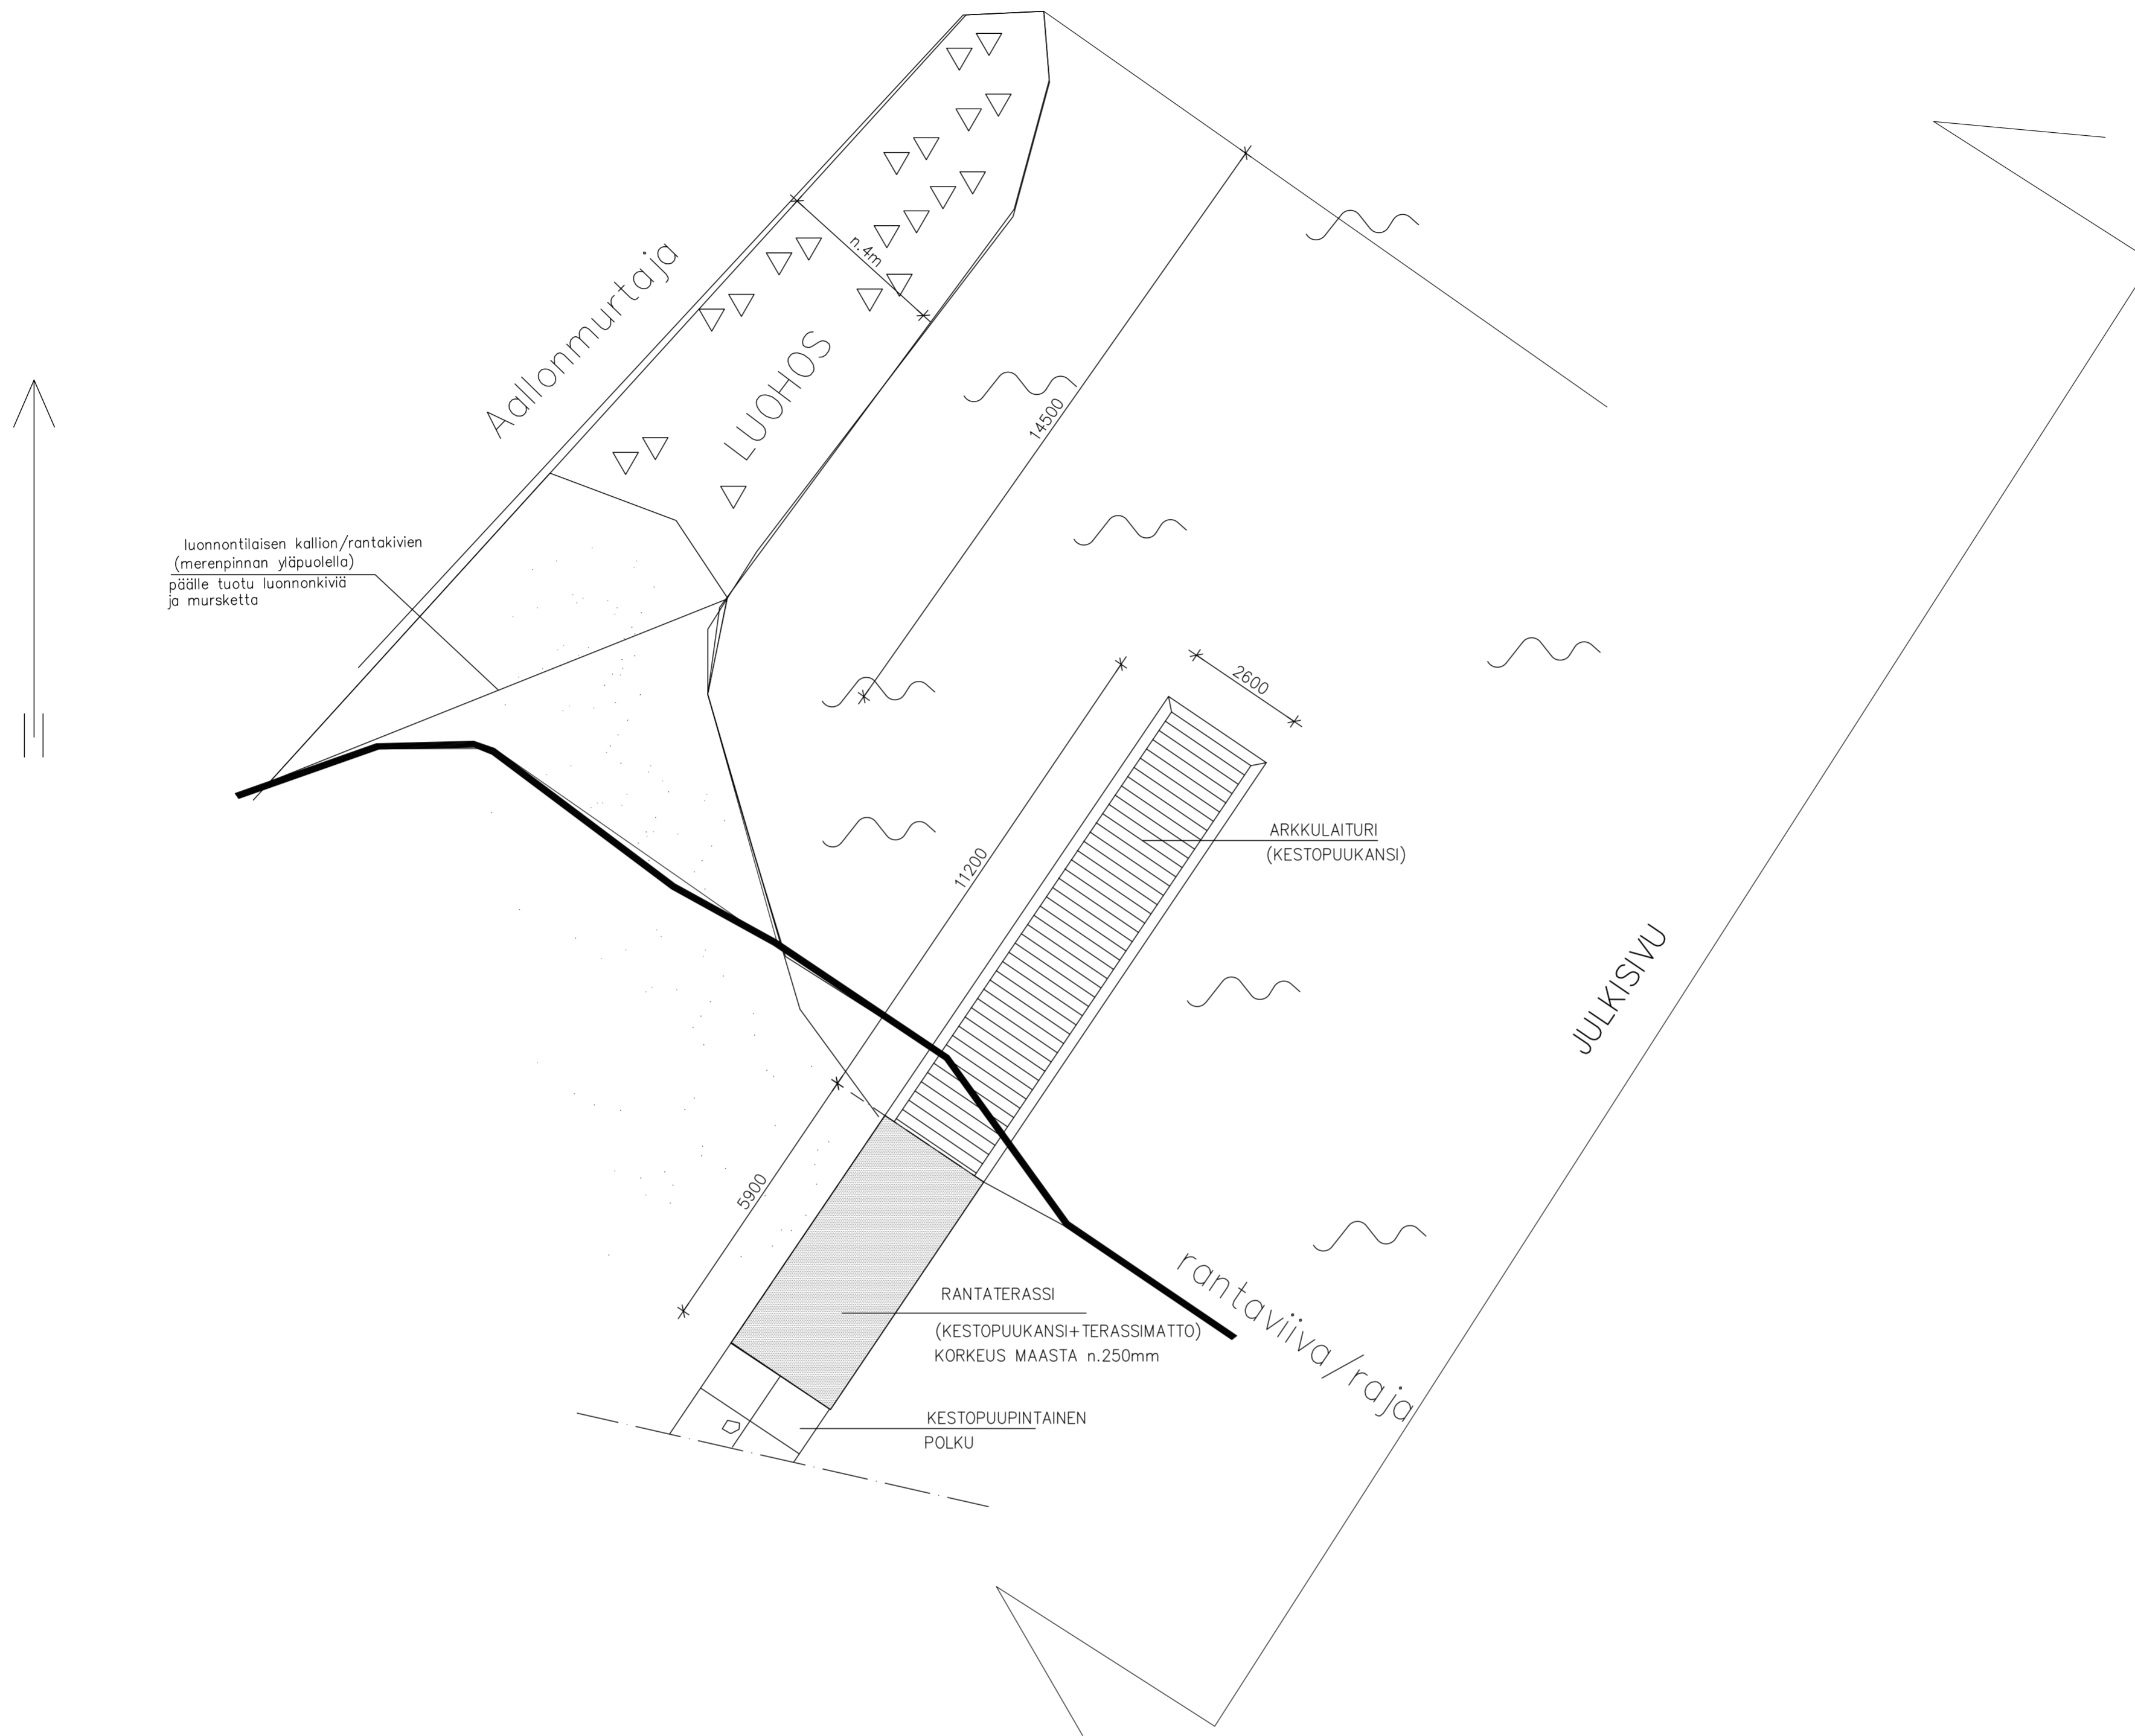

[REDACTED]		
UUDISRAKENNUS		Pääpiirustus
[REDACTED]		LAITURI 1:100
INS TSTO Jari Sairanen Oy Lahonitintie 30 21420 Lieto 0500-523 154 jari.sairanen@kolumbus.fi		25.8.2024
		ARK 1000