
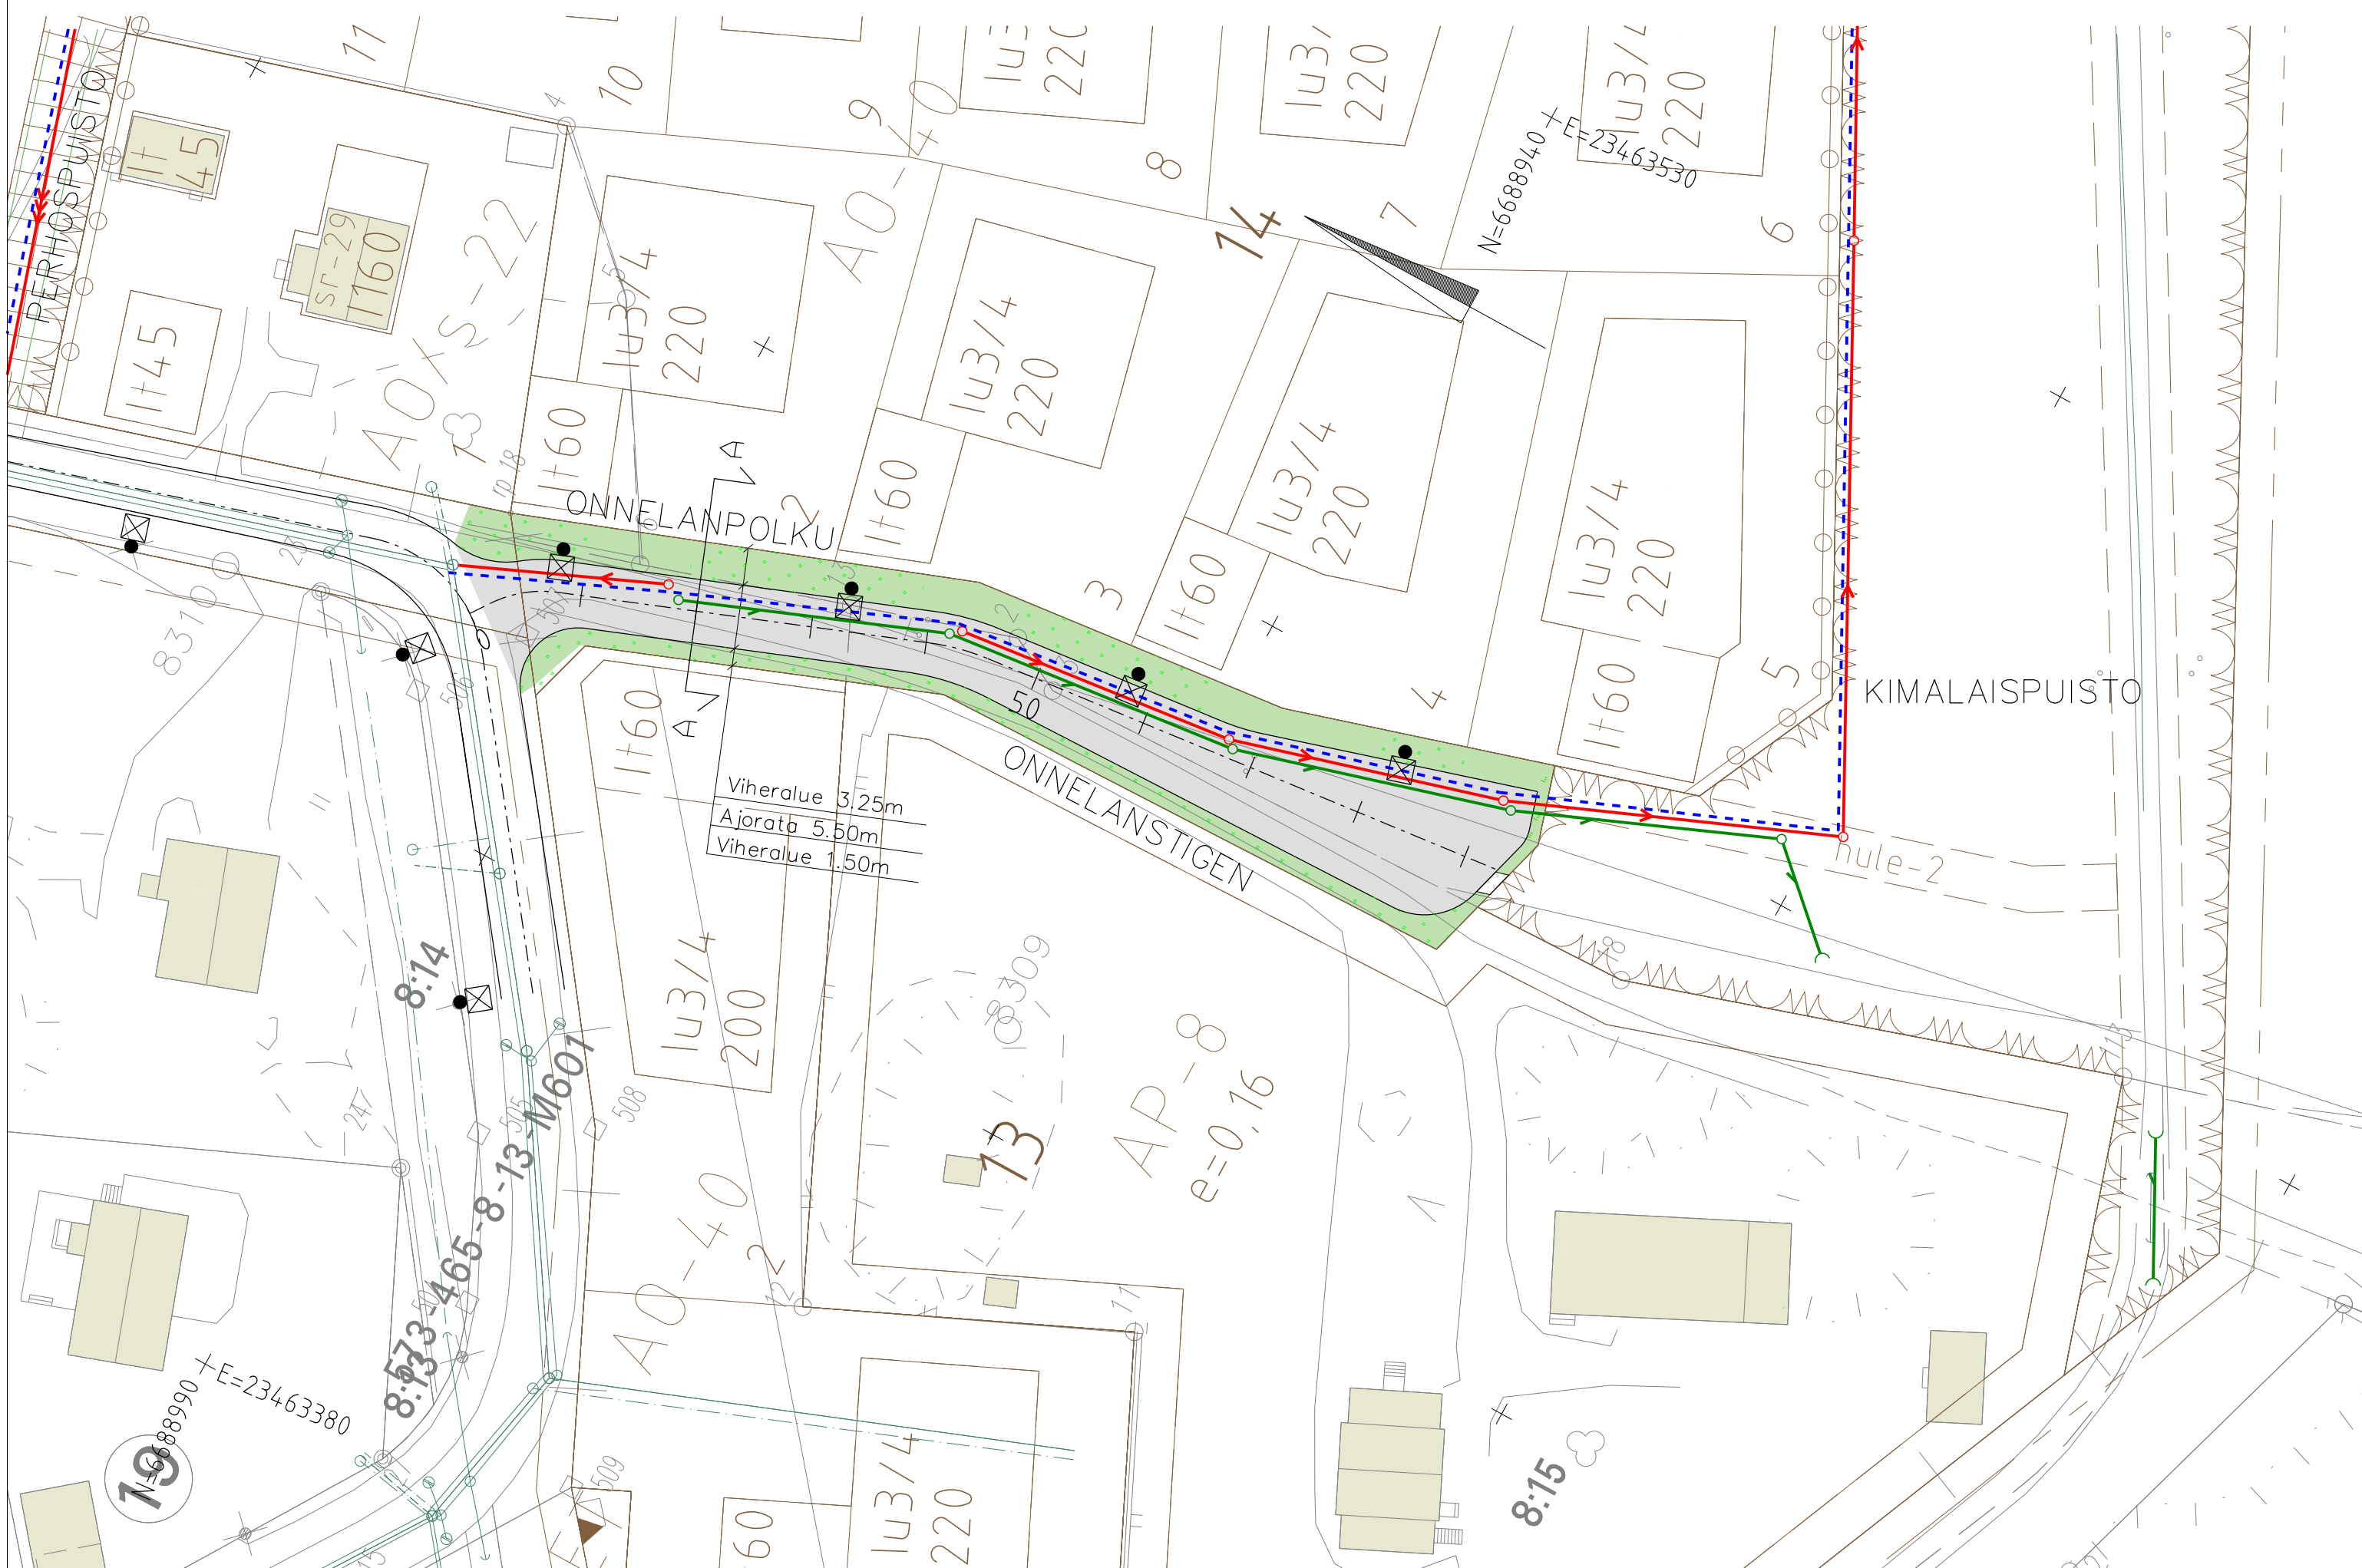


POIKKILEIKKAUS A-A (PL 20)  
1:100

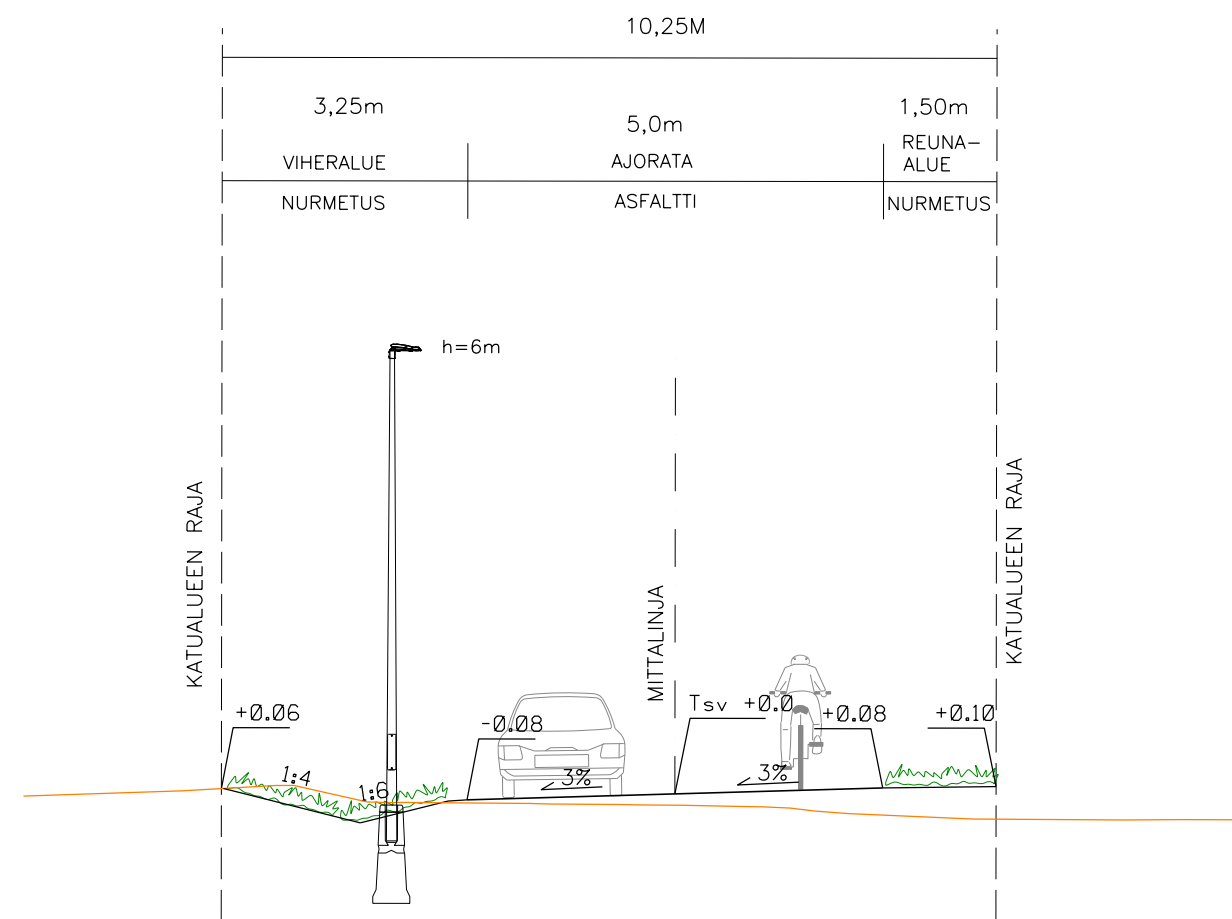

- PIIRUSTUSMERKINNÄT
- Ajorata/ jalkakäytävä, pyörätie, asfaltti
  - Kivituhka
  - Nurmetus
  - Niitty
  - Nykyinen, säilytettävä metsä/puustoinen alue
  - Kadun korkeusasema
  - Reunatuki, luonnonkivi, harmaa
  - Reunatuki, luonnonkivi, harmaa, madallettu
  - Reunatuki, luonnonkivi, harmaa, luiskattu
  - Tasoon upotettu reunakivi, luonnonkivi, harmaa
  - Korotusviiste
  - Nykyinen, säilytettävä puu
  - Istutettava puu
  - Vahvistettu nurmi / huoltoajoreitti
  - Hulevesipainanne / -allas / -uoma
  - Uoman pohja, virtaussuuntanuoli
  - Maakivi
  - Uusi valaisinpylväs
  - Hulevesikaivo
  - Biosuodatus
  - Suunniteltu hulevesiviemäri
  - Suunniteltu jätevesiviemäri
  - Suunniteltu vesijohto
  - Suunniteltu valaisin
  - Alin viemäritähti

Tilaaja		PARGAS SKÅRGÅRDSSTADEN		PARAINEN SAARISTOKAUPUNKI		Pohj kartan korkeusjärjestelmä on NParainen	
Rakennuskohteen nimi ja osoite		Onnelanpolku		Kaup.osa/Kylä	Isoniitty	Korttel/Tila	Tontti/Rno
Suunnittelija		SITOWISE		Korkeus- ja koord. järjestelmä	N2000	GK23	Juokseva no
Piirtäjä		-		Piirustuslaji	Katusuunnitelma		Mittakaavat
Vastuusuun/Hyväksyjä		Henrikki Norontaus		Piirustuksen sisältö	Asemapiirustus		1:500
Suunn.ala		TKA		Työnumero	12001591	Piir.no	K1-5
Tiedosto		-		Muutos	-		
Päiväys		17.2.2025		Helsinginkatu 15 20500 Turku 020 747 6000 www.sitowise.com		-	