


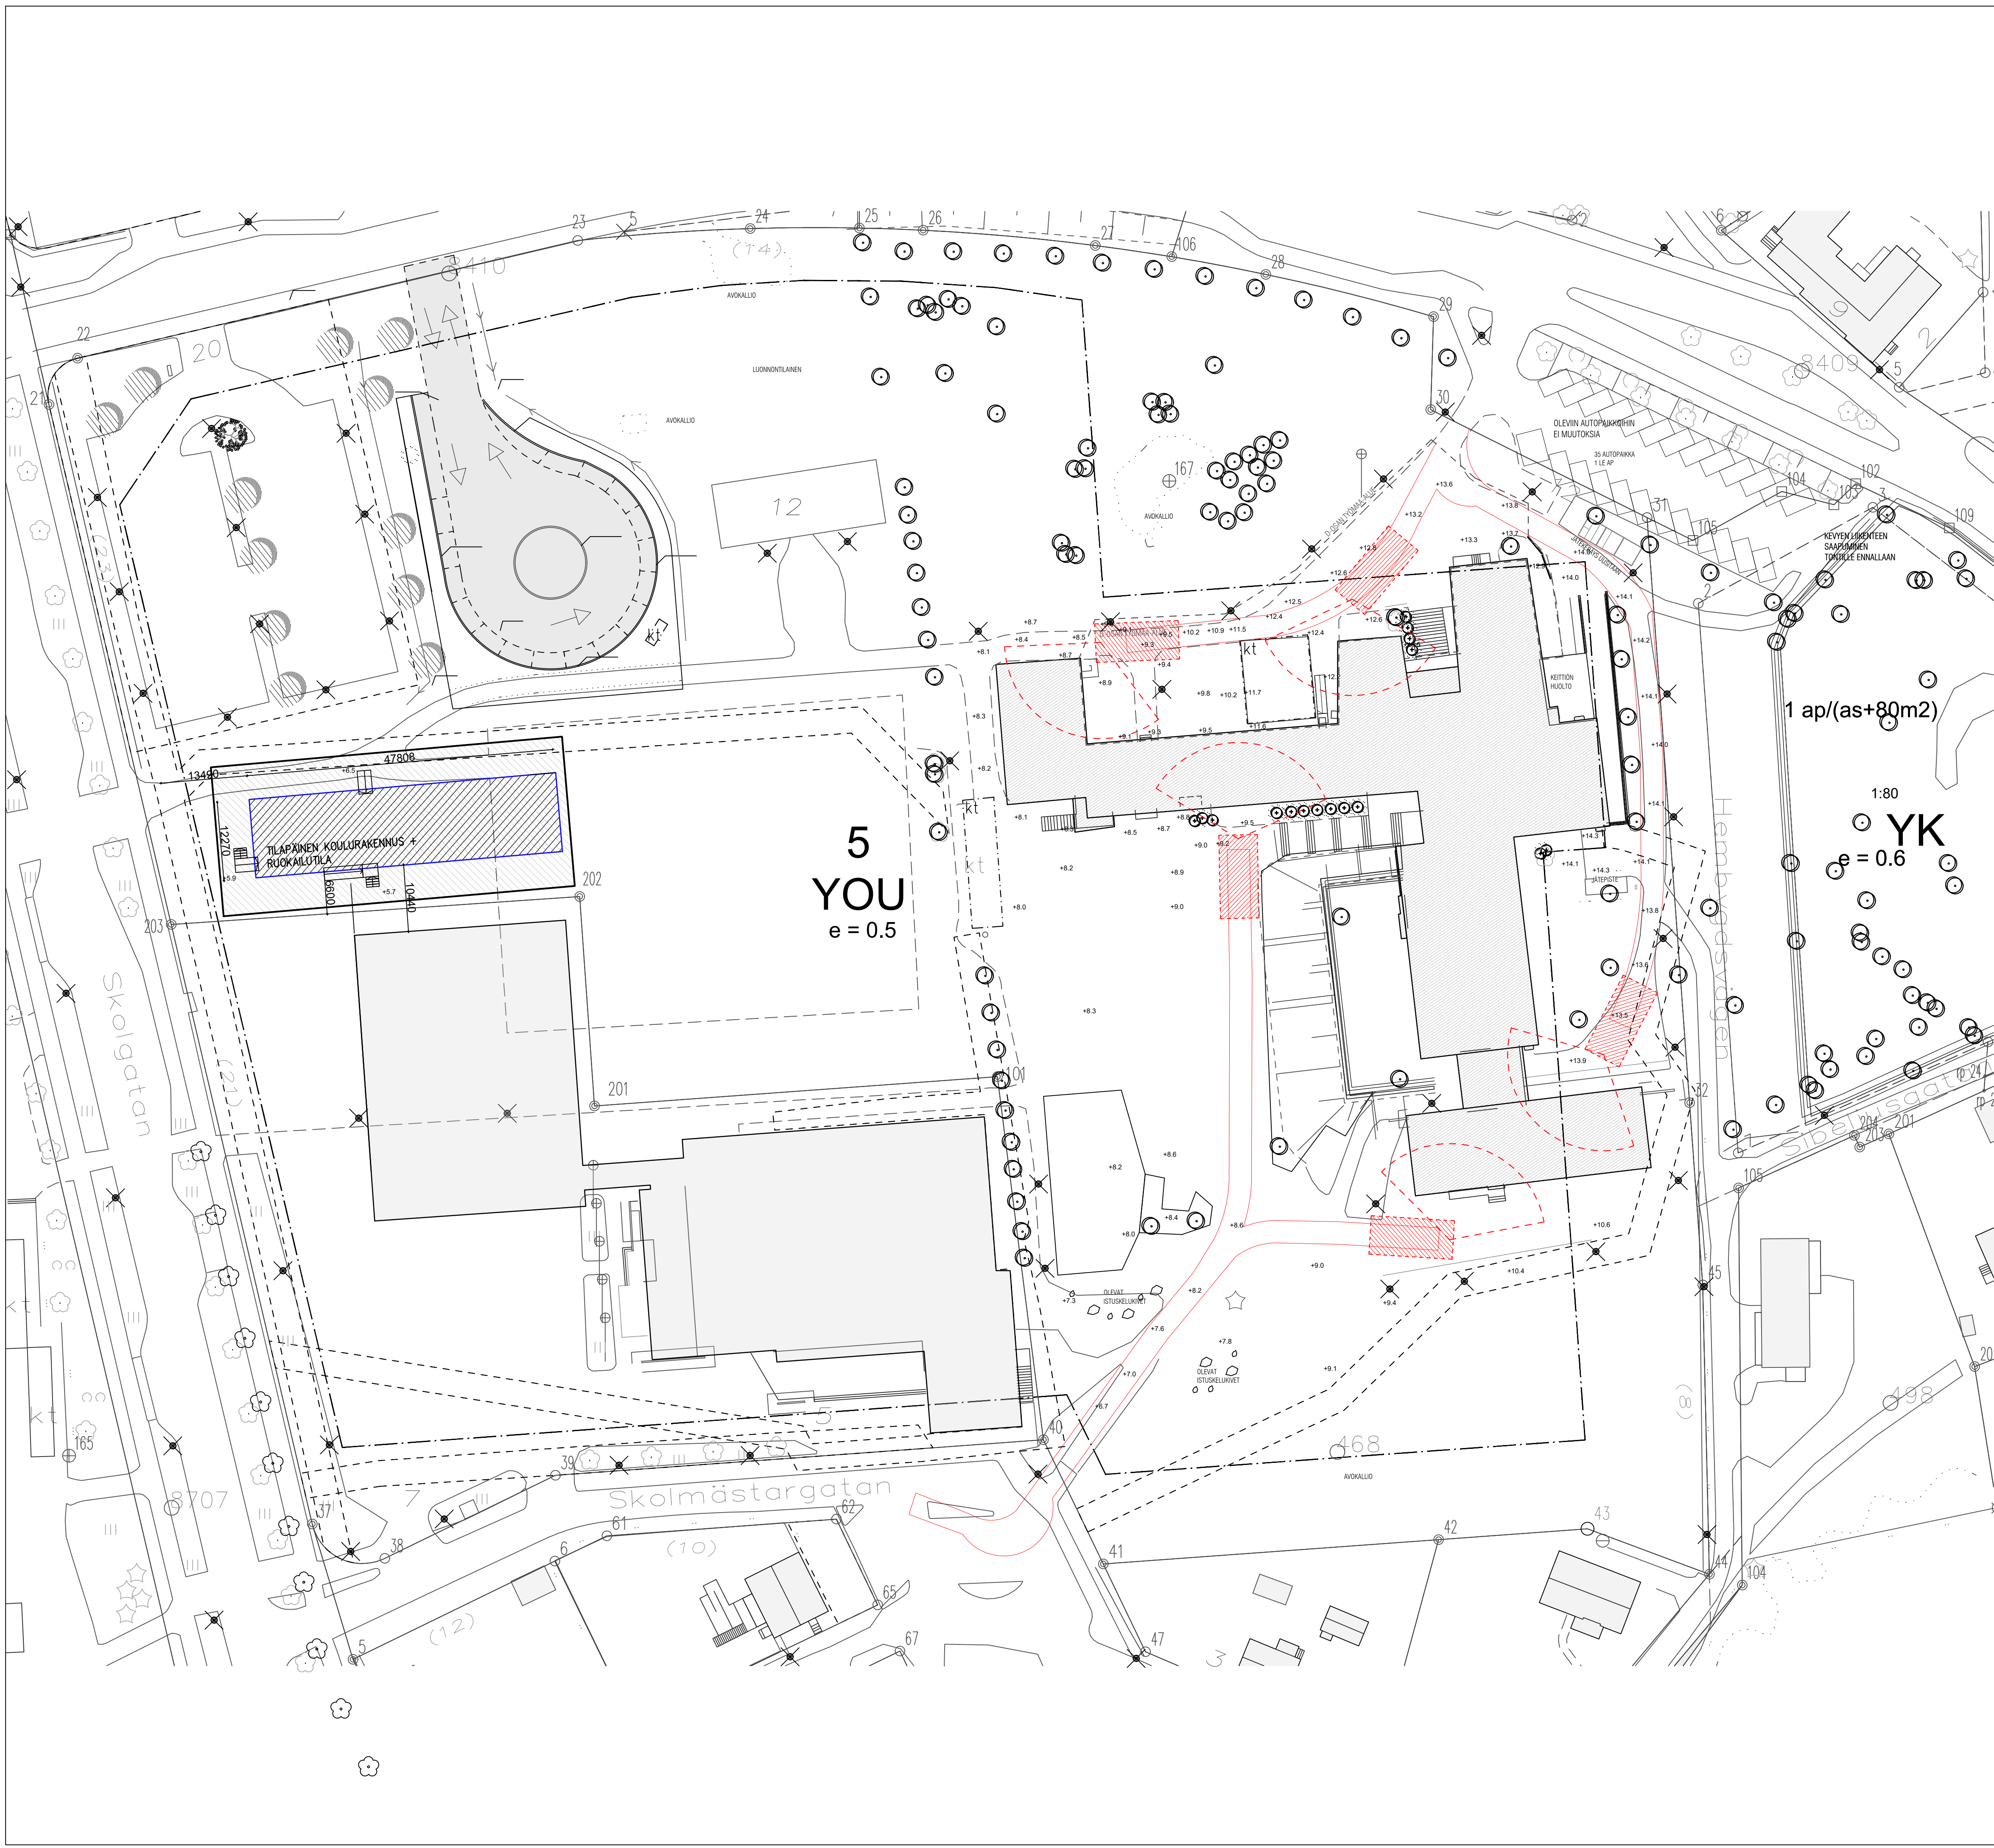

PARAISTEN KAUPUNKI
MALMIN KOULUN TILAPÄINEN RAKENNUS
Kiinteistötunnus 445-18-5-10


Rakennuksen paloluokka P3

KERROSALA	511 m ²
KERROSALA 250 seinän mukaan	500 m ²
HUONEISTOALA	451 m ²
TILAVUUS	1840 m ³

Rakennus ja siihen kiinteästi liittyvät laitteet tehdään noudattaen Suomen Rakennusmääräyskokoelmassa niistä annettuja ohjeita ja määräyksiä.

Rakennuksessa on vesikiertoinen patterilämmitys.
Rakennus varustetaan sähköverkkoon kytketyillä palovaroittimilla.
Rakennus varustetaan alkusammutuskalustolla.
Rakennuksen portaat ja kaiteet ovat MRL:n mukaisia.
Savunpoisto avattavilla ovilla ja ikkunoilla.

Rakennus varustetaan poistumistie- ja turvavaloilla erikoissuunnitelmien mukaan.
Vesi- ja jätevesiliittymät erikoissuunnitelmien mukaan.

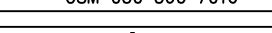K.O.SA 18	KORTTELI/TILA 5	TONTTI/Rno 10	VIRANOMAISTEN MERKINTÖJÄ			
RAKENNUSLOMPPUE			PIIRUSTUSLAI		JUKS.No	
MALMIN KOULUN TILAPÄINEN RAKENNUS			PÄÄPIIRUSTUS		1 / 4	
RAKENNUSKOHTEN NIMI JA OSOITE			PIIRUSTUKSEN SISÄLTÖ		MITTAKAAVAT	
MALMIN KOULU – VÄISTÖTILA			ASEMAPIIRUSTUS		1:500	
PARSBYNTIE 12						
21600 PARAINEN						
ARKKITEHTISUUNNITTELU MIKKO UOTILA OY			SUUN.AL	TYÖ No	PIIR.No	MUUTOS
Pötsiniementie 1 37800 Akkaa toimistotarkistussuunnittelu.net GSM 090 560 7016 – 1510 03 546 0646			ARK	MAL	P1	
 Mikko Uotila arkkitehti SAFA			PÄIVÄYS 25.4.2025	YHT.YHENV. JOAKIM ENKELL +358 40 5302333		