



Tonttinala, (lisätty vesijättömaa) 8865 m2
Rak. oik 300+200 m2

Huvilan kerrosala 173,5 m2
Kellari 24,0 m2
yht. 197,5
Rakennusoik jäljellä:
300-197,5 =102,5 m2

Muurakennus
Varasto -29,5 m2 puretaan
Varasto 94,5 lisätään
Autotalli 58,5 m2
Sauna 28,5 m2
yht 181,5 m2

Rak.oik jäljellä 200-181.5 m2= 18,5 m2

Uusi varasto 2024
rak.ala 94,5 m2
Tilavuus 450 m3
Paloluokka P3

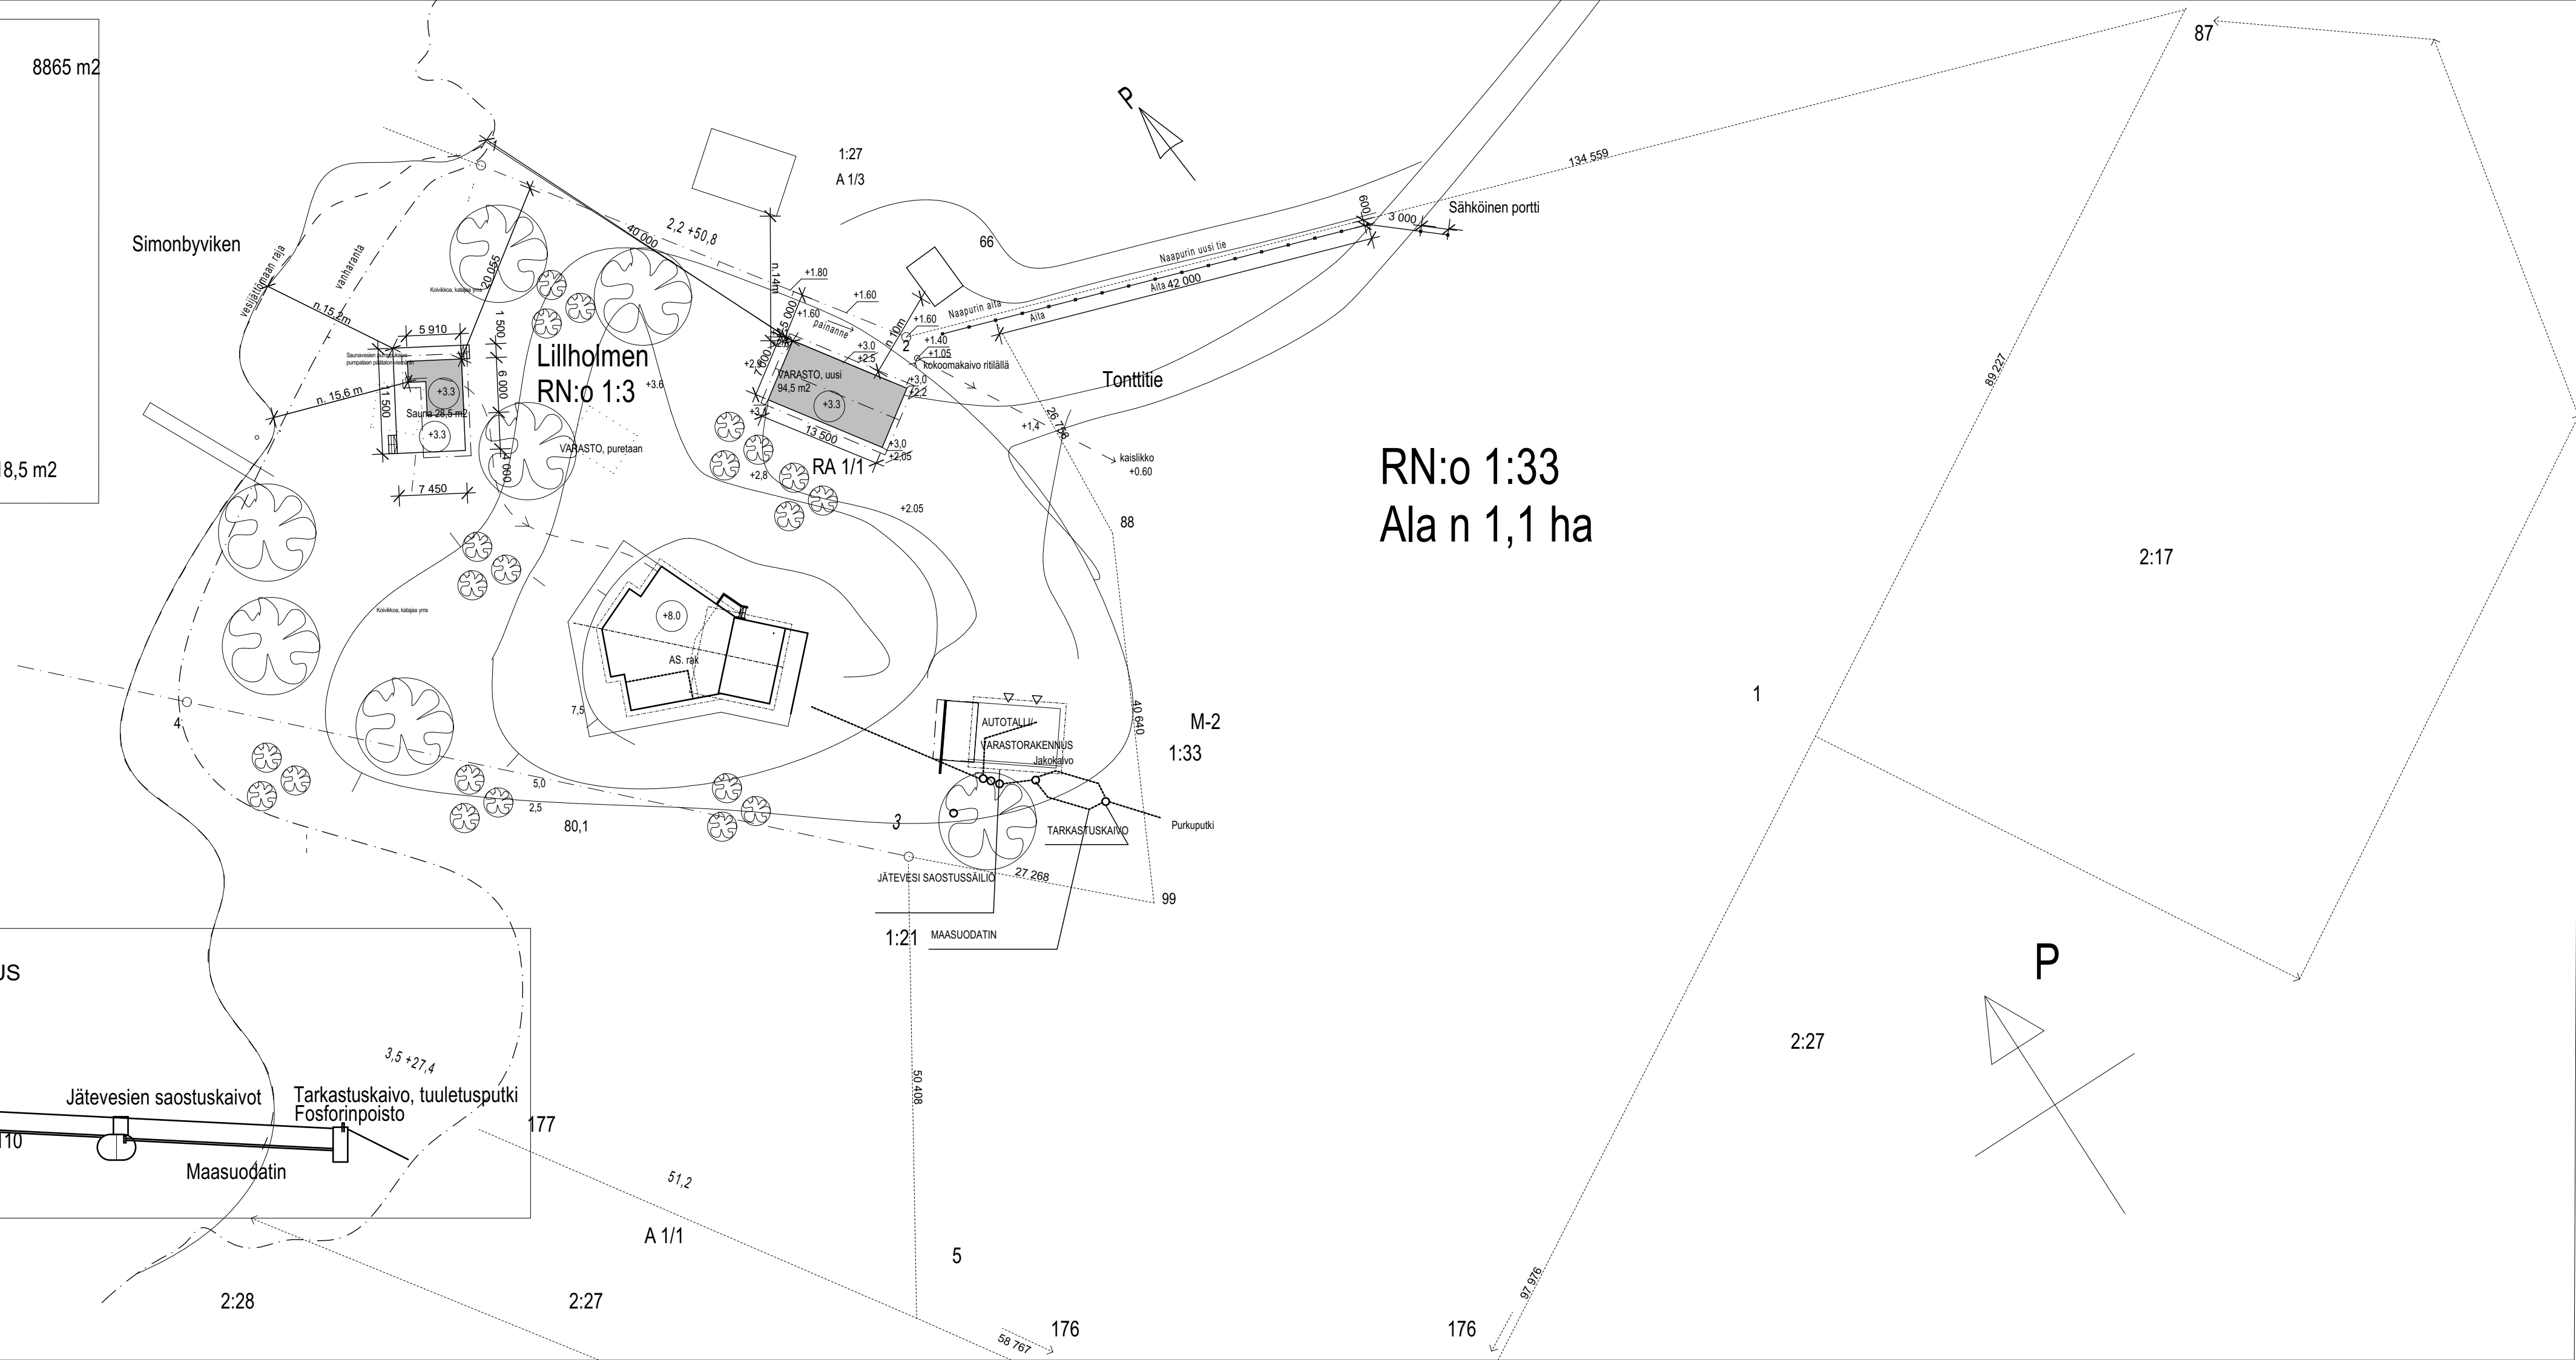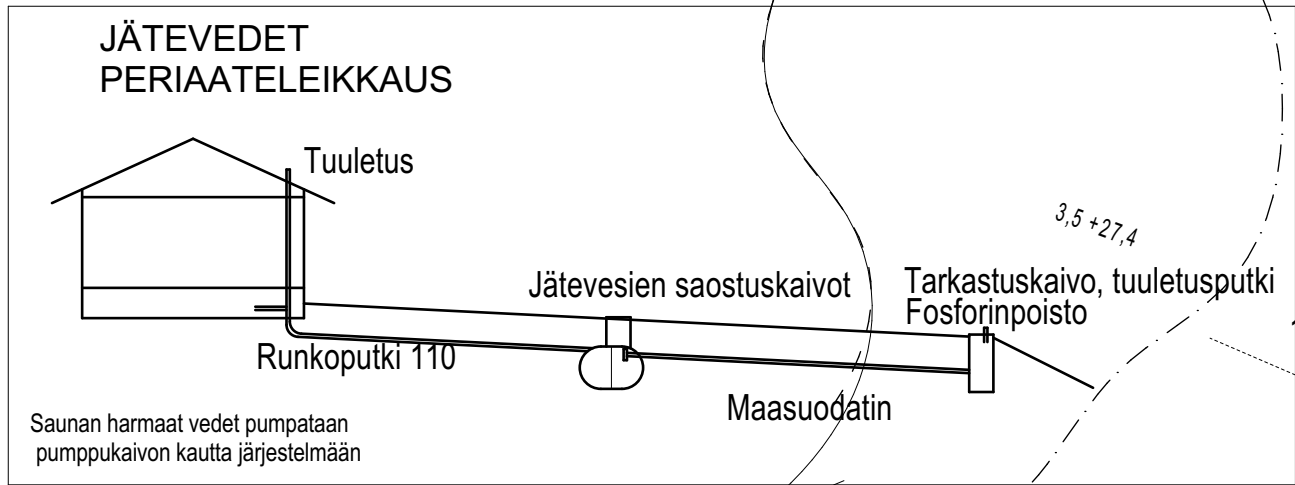

RN:o 1:33
Ala n 1,1 ha

Muutokset		17.7.2025 Varaston lattian korko nostettu +3.3		AK	
Kortti/Tila		Tontti/Rn:o		Viranomaisen merkintä	
Simonby		Lillholmen		1:3	
Rakennustoimenpide		Pirustuslaji		Juoks.n:o	
Varaston purku ja rakentaminen		Pääpiirustus			
Rakennuskohteen nimi ja osoite		Pirustuksen sisältö		Mittakaava	
Källarholmintie 7		Asemapiirustus		1:500	
21600 Parainen		Jätevesileikkaus		1:250	
AALTORAKENNUS OY		Pirt.		Suunn.laji	
MARTTILANTIE 69		AK		Työn n:o	
21490 MARTTILA		Suunnittelija		Pirustuksen n:o	
		Päiväys		Muutuskoodi	
RI ANTTI KOSKENPÄÄ		05.11.2024		Nimen selvitys ja koulutus	
antti.koskenp@gmail.com				Antti Koskenpää RI	
044-5923007				Nimen selvitys ja koulutus	
				Antti Koskenpää RI	