




POIKKILEIKKAUS A-A (PL 100)

1:100

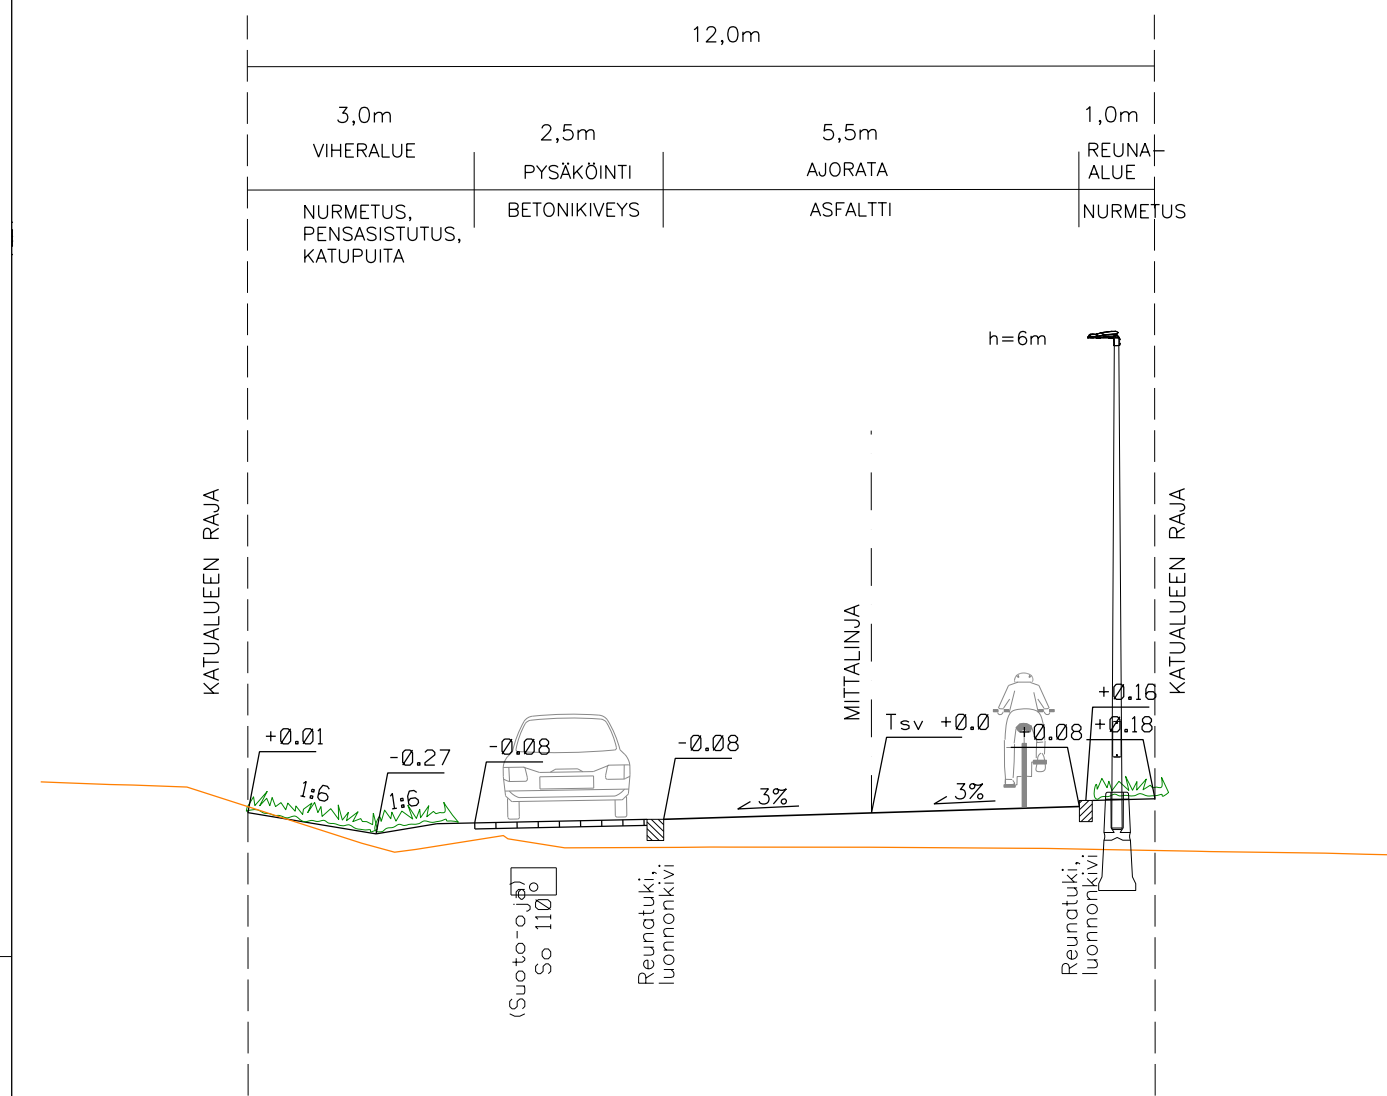

POIKKILEIKKAUS B-B (PL 170)

1:100

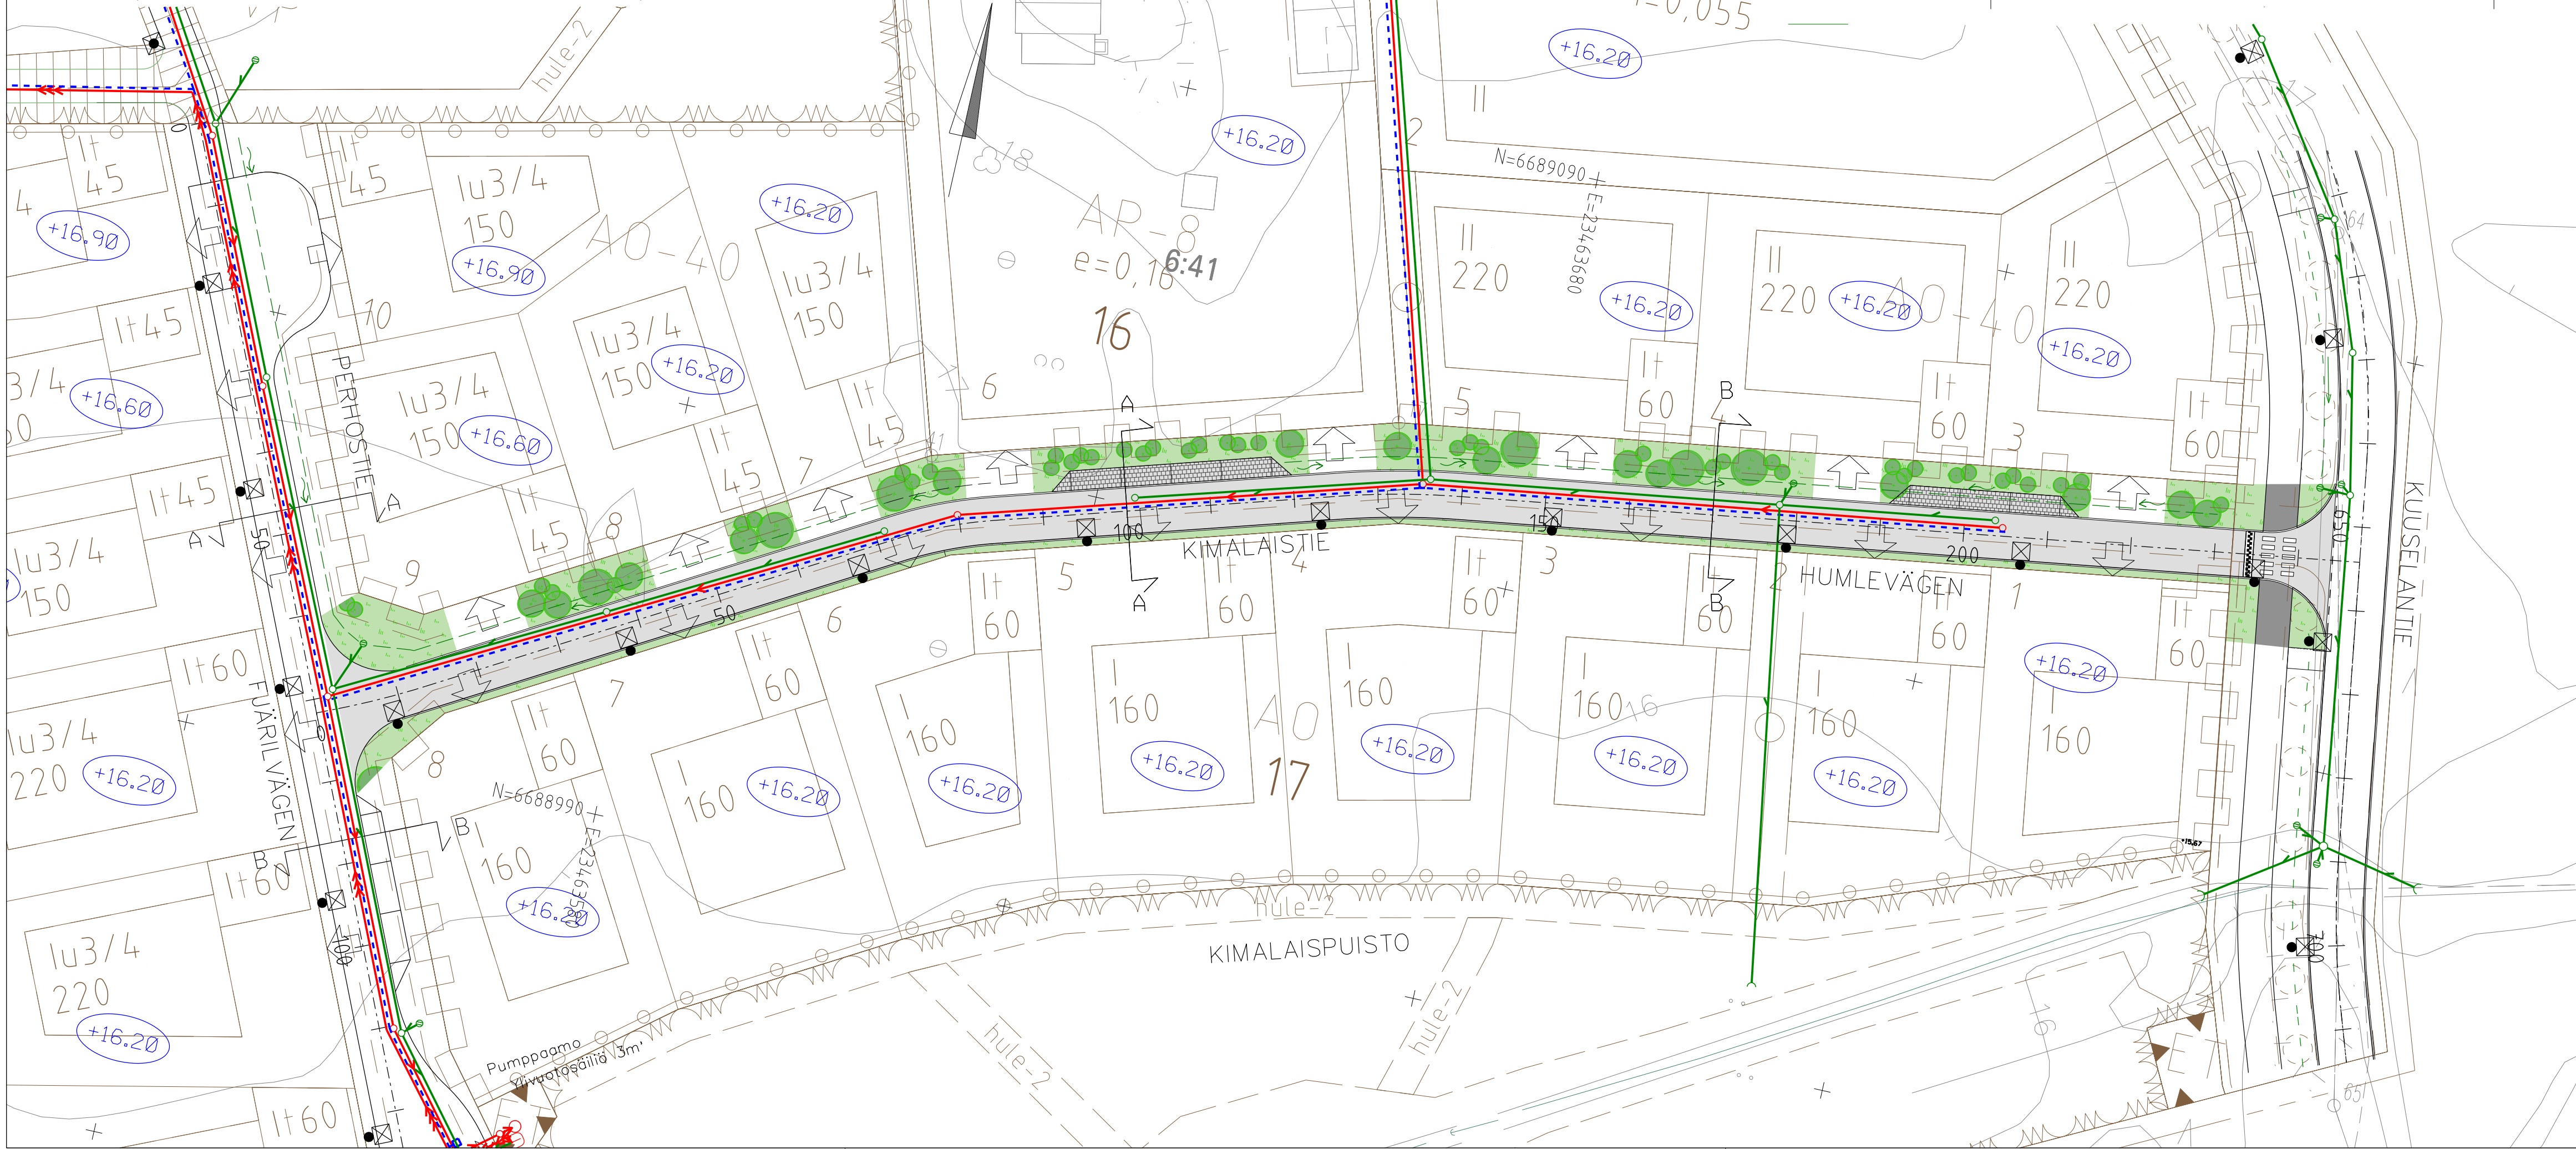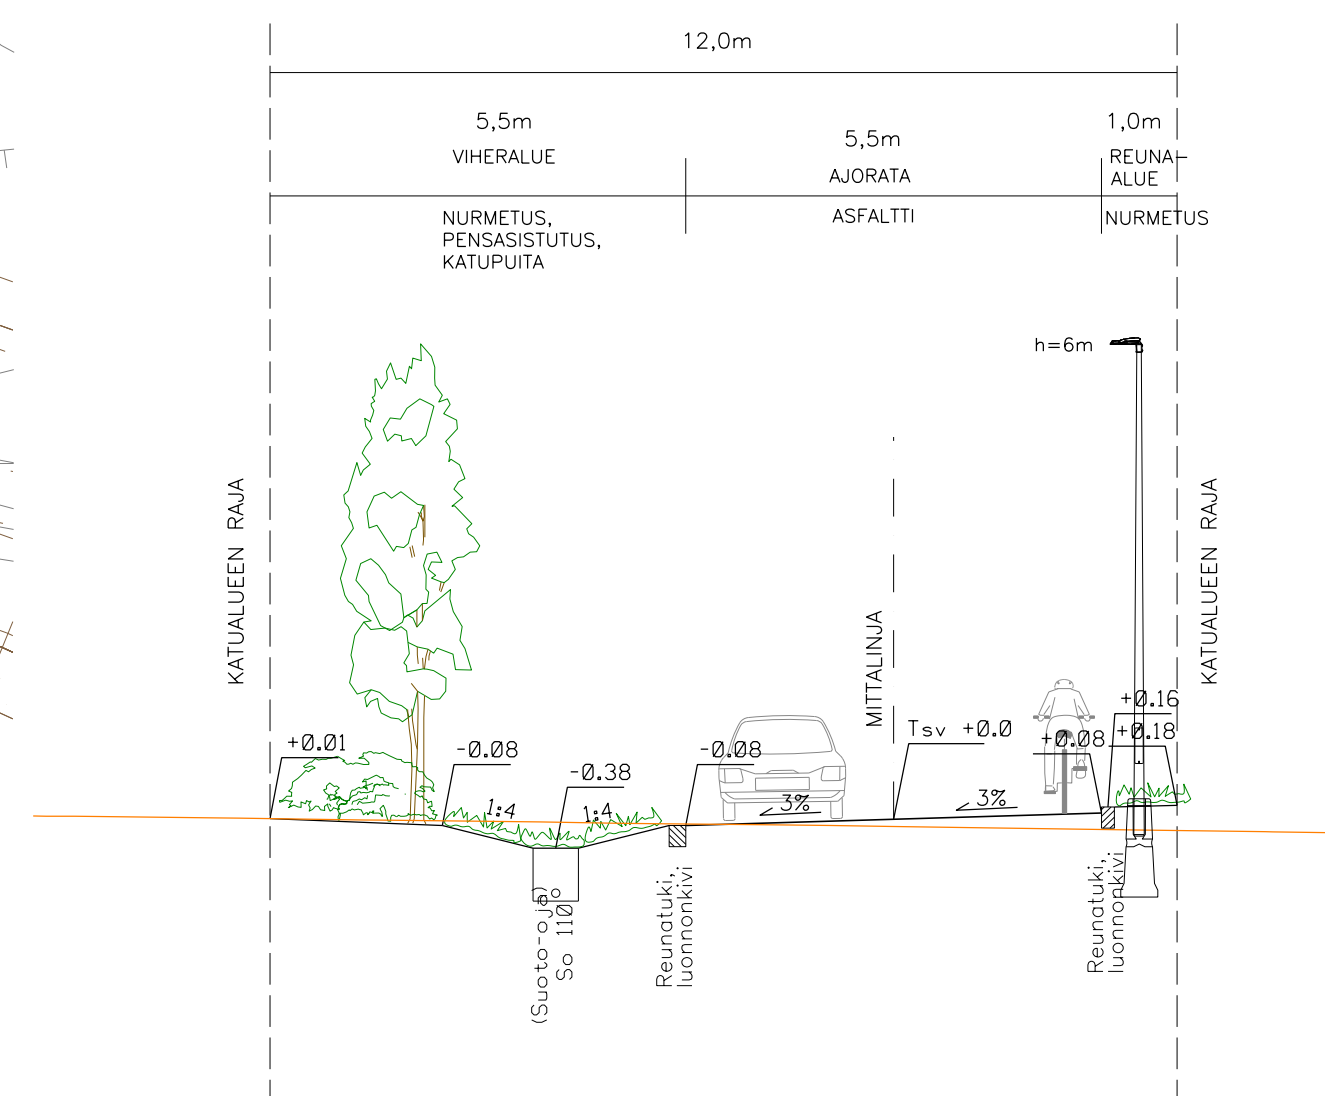

- PIIRUSTUSMERKINNÄT
- Ajorata/ jalkakäytävä, pyörätie, asfaltti
  - Hulevesikiveys, harmaa
  - Kivituhka
  - Niitty
  - Nykyinen, säilytettävä metsä/puustoinen alue
  - Kadun korkeusasema
  - Reunatuki, luonnonkivi, harmaa
  - Reunatuki, luonnonkivi, harmaa, madallettu
  - Reunatuki, luonnonkivi, harmaa, luiskattu
  - Tasoon upotettu reunakivi, luonnonkivi, harmaa
  - Korotusviiste
  - Nykyinen, säilytettävä puu
  - Istutettava pieni puu
  - Pensasryhmä
  - Vahvistettu nurmi / huoltoajoreitti
  - Hulevesipainanne / -allas / -uoma
  - Uoman pohja, virtausuuntanuoli
  - Maakivi
  - Uusi valaisinylväs
  - Hulevesikaivo
  - Biosuodatus
  - Suoto-oja
  - Suunniteltu hulevesiviemäri
  - Suunniteltu jätevesiviemäri
  - Suunniteltu vesijohto
  - Suunniteltu valaisin
  - Alin viemäriötävä lattiakorko

<p>Tilaaja <b>PARGAS</b> SKARGÅRDSSTADEN</p>		<p>Korttel/Tila Tonnti/Rno</p>	
<p>Rakennuskohteen nimi ja osoite <b>Kimalaisstie</b></p>		<p>Kaup./osa/tyylis Isonhitty</p>	
<p>Suunnittelija <b>SITOWISE</b></p>		<p>Korkeus- ja koord. järjestelmä N2000 GK23</p>	
<p>Piirittäjä -</p>		<p>Piirustuslaji Katusuunnitelma</p>	
<p>Tarkastaja Ilkka Ojanittu</p>		<p>Piirustuksen sisältö Asemapiirustus</p>	
<p>Vast.suun./hyväksyjä Henrikki Norontaus</p>		<p>Mittakaava 1:500</p>	
<p>Suunnitelma -</p>		<p>Suunn.alia <b>TKA</b></p>	
<p>Päiväys 17.2.2025</p>		<p>Työnumero 12001591</p>	
<p>Tiedote</p>		<p>Piir.no K1-3</p>	
<p>Muutos -</p>		<p>Alin viemäriötävä lattiakorko +16.18</p>	

Pohjakartan korkeusjärjestelmä on NParainen

**SITOWISE**

Helsinginkatu 15  
20500 Turku  
020 747 6000  
www.sitowise.com