
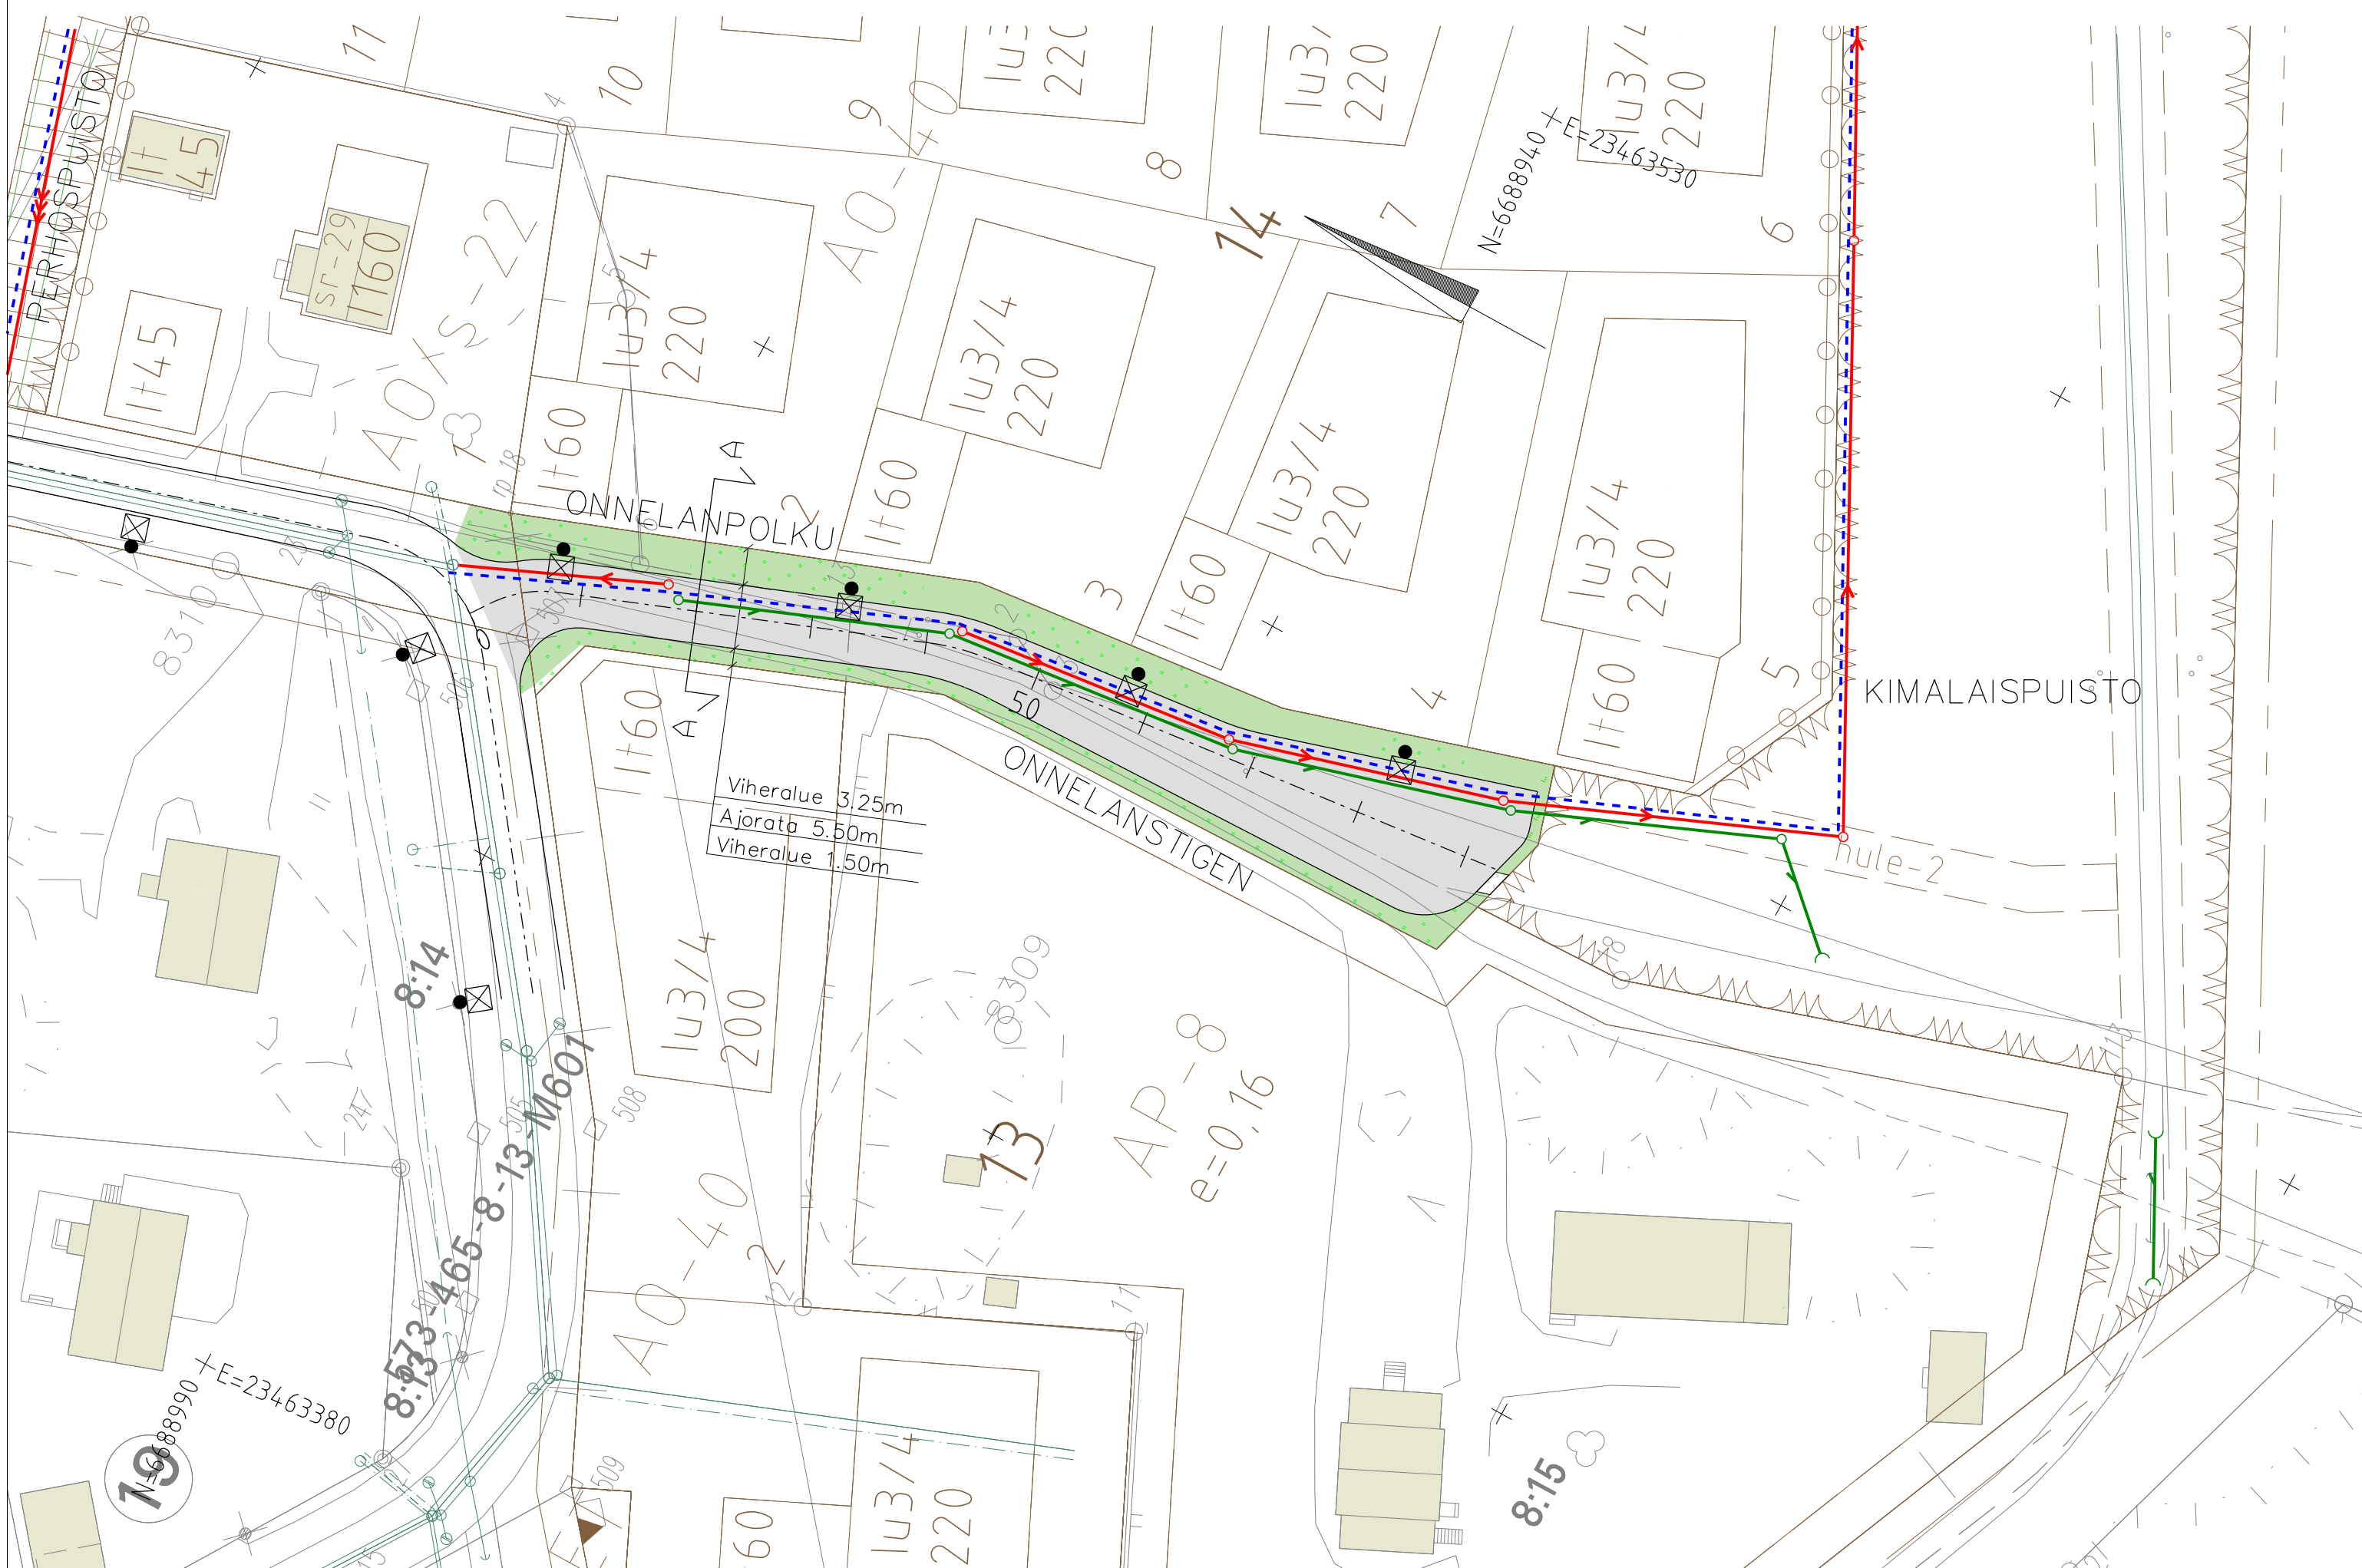


POIKKILEIKKAUS A-A (PL 20)  
1:100

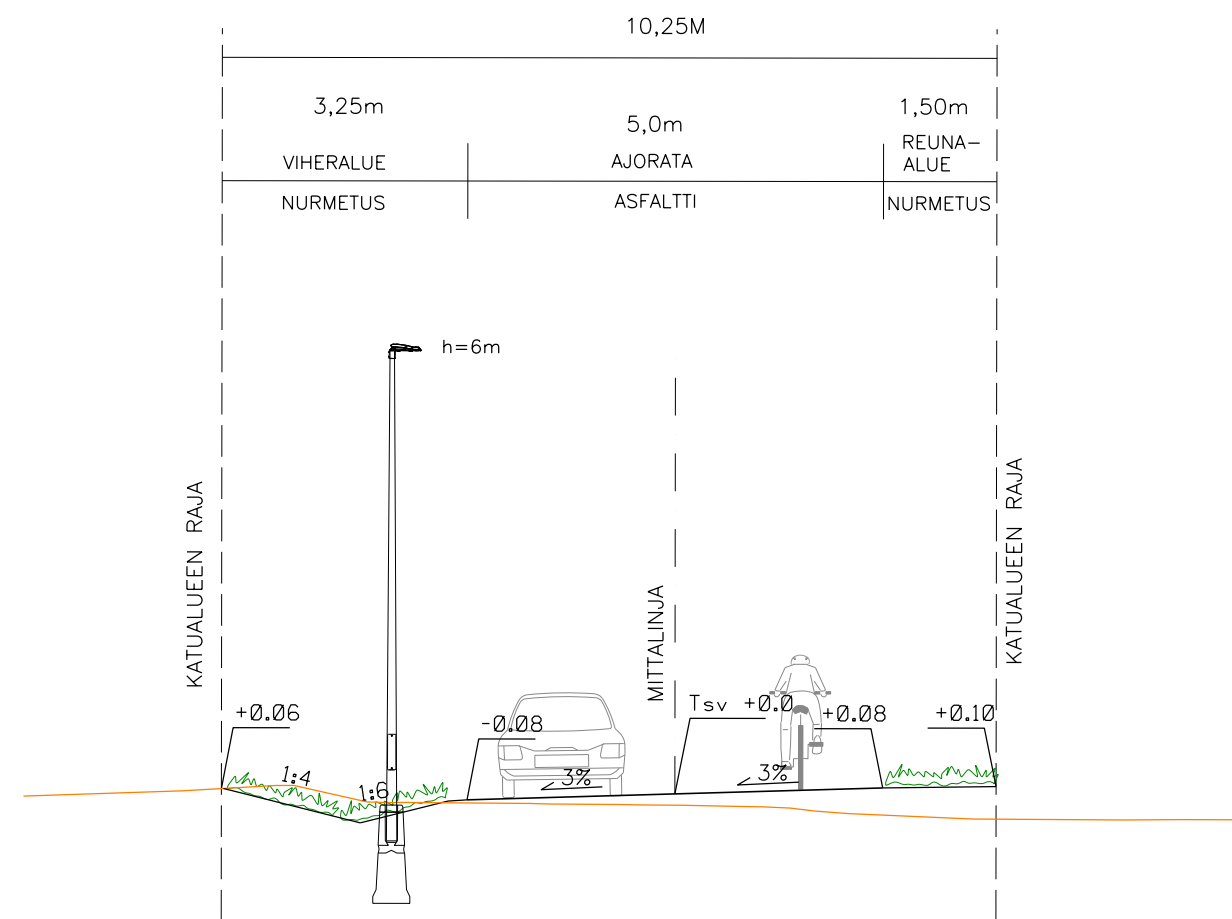

PIIRUSTUSMERKINNÄT

- Ajorata/ jalkakäytävä, pyörätie, asfaltti
- Kivituhka
- Nurmetus
- Niitty
- Nykyinen, säilytettävä metsä/puustoinen alue
- Kadun korkeusasema
- Reunatuki, luonnonkivi, harmaa
- Reunatuki, luonnonkivi, harmaa, madallettu
- Reunatuki, luonnonkivi, harmaa, luiskattu
- Tasoon upotettu reunakivi, luonnonkivi, harmaa
- Korotusviiste
- Nykyinen, säilytettävä puu
- Istutettava puu
- Vahvistettu nurmi / huoltoajoreitti
- Hulevesipainanne / -allas / -uoma
- Uoman pohja, virtaussuuntanuoli
- Maakivi
- Uusi valaisinpylväs
- Hulevesikaivo
- Biosuodatus
- Suunniteltu hulevesiviemäri
- Suunniteltu jätevesiviemäri
- Suunniteltu vesijohto
- Suunniteltu valaisin
- Alin viemäritähti

Pohjakartan korkeusjärjestelmä on NParainen

Tilaaja	PARGAS SKÄRGÅRDSSTADEN	PARAINEN SAARISTOKAUPUNKI	Kaup.osa/Kylä Isoniitty	Korttel/Tila	Tontti/Rno
Rakennuskohteen nimi ja osoite	Onnelanpolku		Korkeus- ja koord. järjestelmä N2000 GK23	Katusuunnitelma	Juokseva no -
Suunnittelija	Sitowise	Tarkastaja Ilkka Ojaniitty	Suunn.ala	Työnumero	Piir.no
Piirtäjä	-	Vast.suun/Hyväksyjä Henrikki Norontaus	Helsinginkatu 15 20500 Turku 020 747 6000 www.sitowise.com	TKA 12001591	K1-5
			Tiedosto	Päiväys	Muutos
				17.2.2025	-