

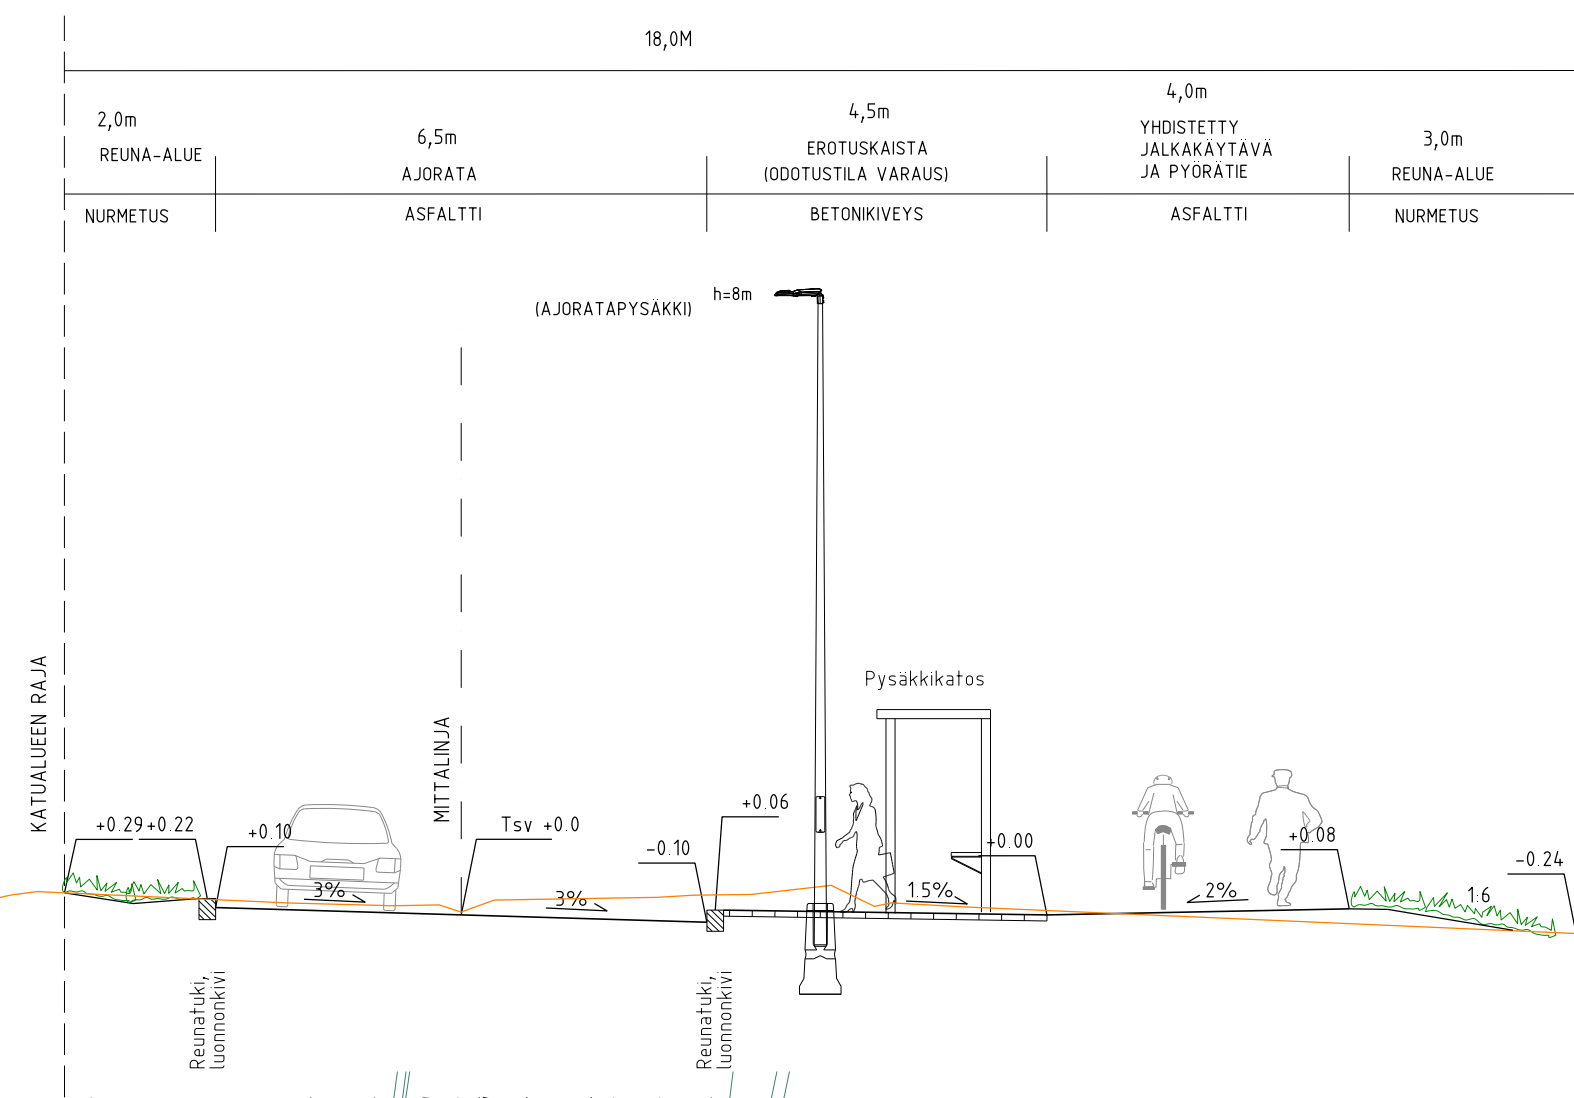


POIKKILEIKKAUS A-A (PL 270)
1:100

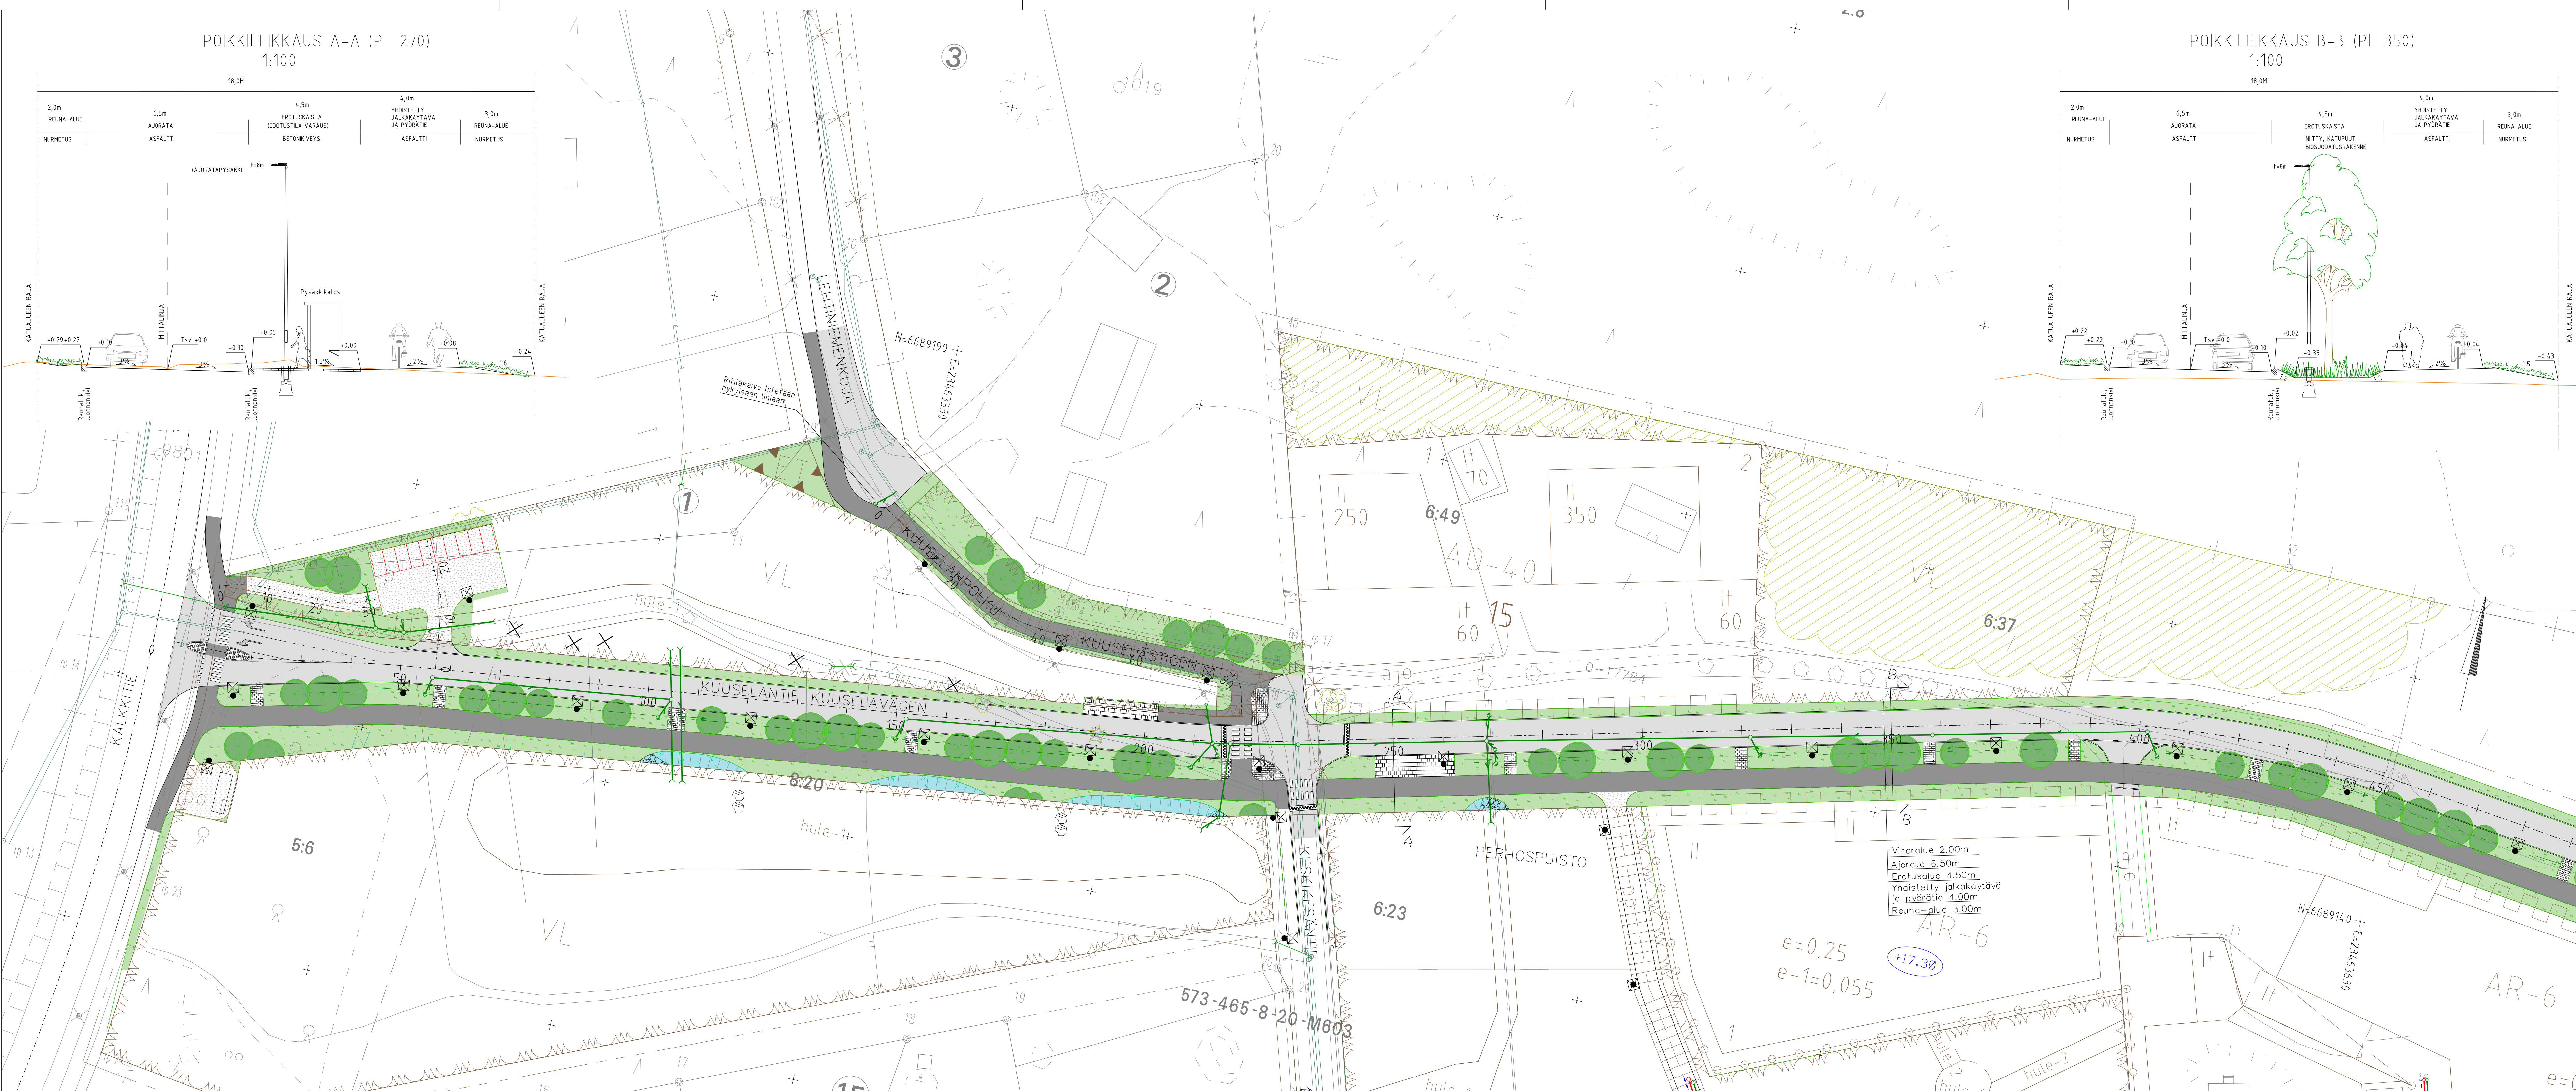

POIKKILEIKKAUS B-B (PL 350)
1:100

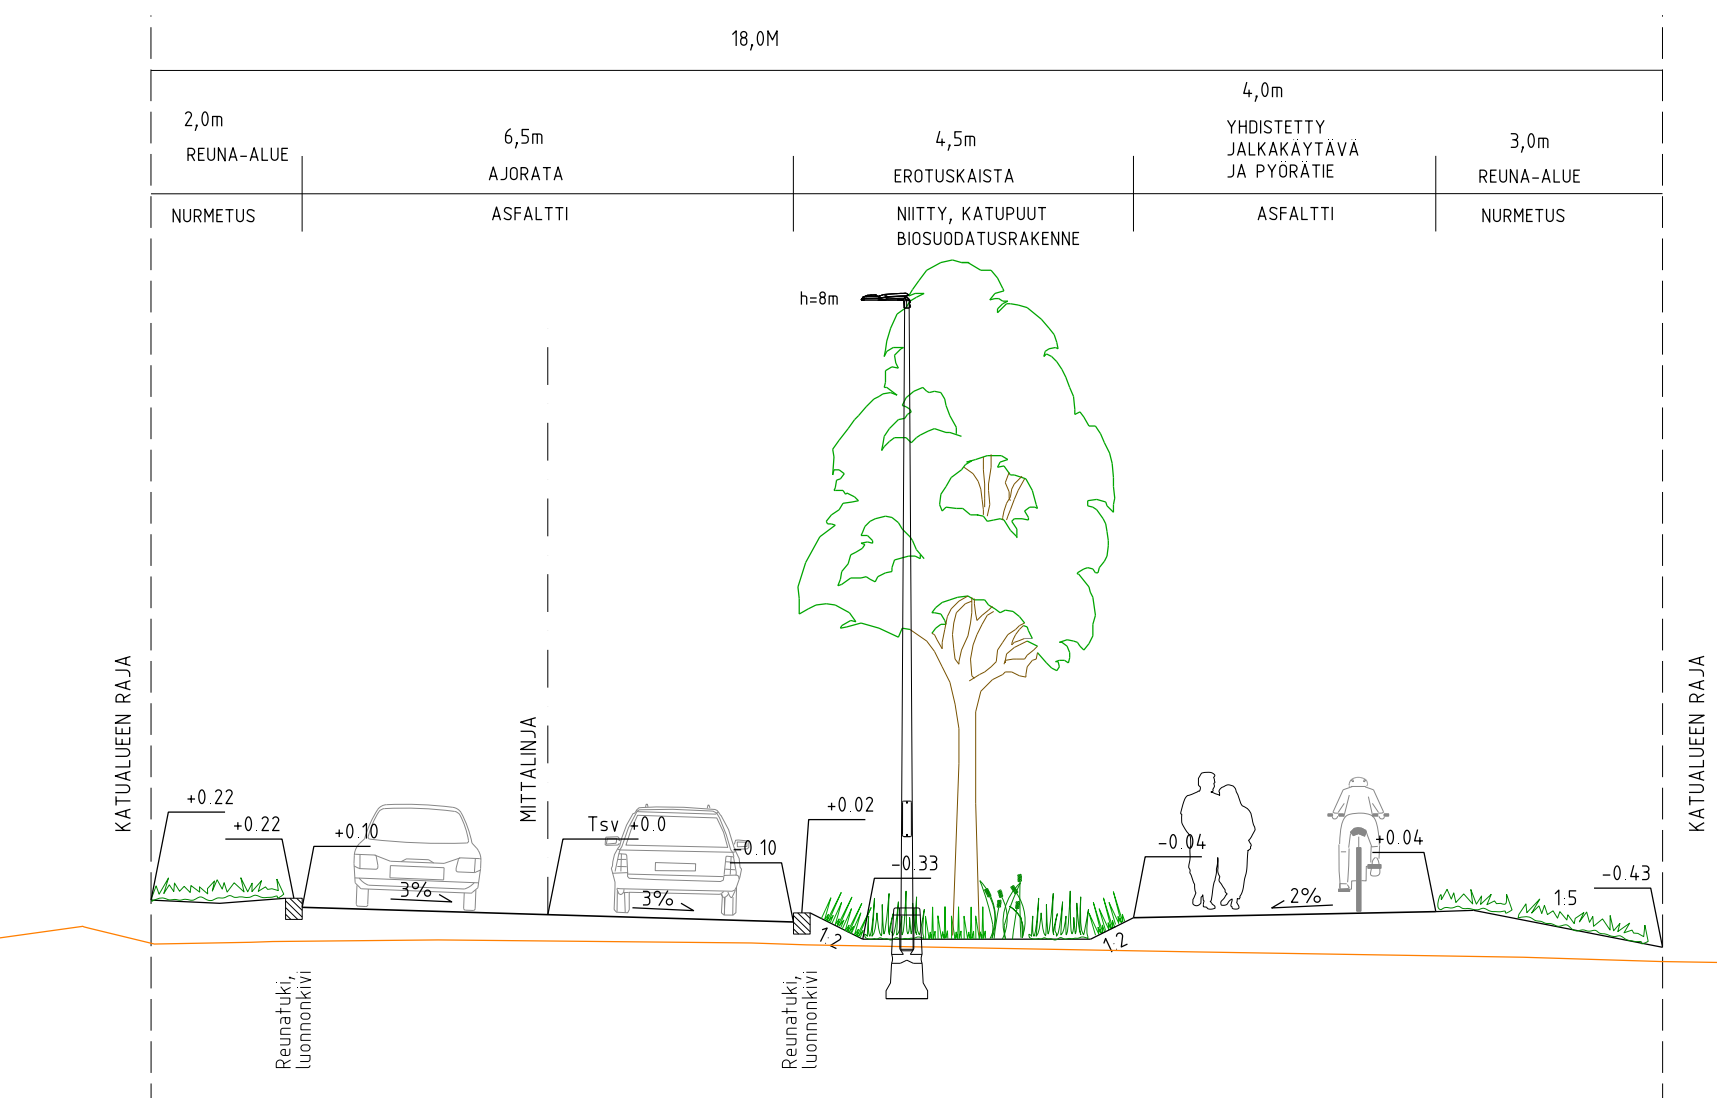

- PIIRUSTUSMERKINNÄT
- Ajorata/ jalkakäytävä, pyörätie, asfaltti
 - Betonikiveys, harmaa
 - Noppa/nupukiveys
 - Kivituuhka
 - Niitty
 - Nykyinen, säilytettävä metsä/puustoinen alue
 - Kadun korkeusasema +6.9
 - Reunatuki, luonnonkivi, harmaa
 - Reunatuki, luonnonkivi, harmaa, madallettu
 - Reunatuki, luonnonkivi, harmaa, luiskattu
 - Taseen upotettu reunakivi, luonnonkivi, harmaa
 - Korofusviiste
 - Nykyinen, säilytettävä puu
 - Istutettava puu
 - Vahvistettu nurmi / huoltoajoreitti
 - Hulevesipainanne / -allas / -uoma
 - Uoman pohja, virtaussuuntanuoli
 - Maakivi
 - Uusi valaisinpylväs
 - Biosuodatus
 - Nykyinen vesihuolto 450MUO2009
 - Suunniteltu hulevesiviemäri
 - Suunniteltu jätevesiviemäri
 - Suunniteltu vesijohto
 - Suunniteltu valaisin
 - Alin viemäritälvä lattiakorkeus +16.18

Viherialue 2.00m
Ajorata 6.50m
Erotusalue 4.50m
Yhdistetty jalkakäytävä ja pyörätie 4.00m
Reuna-alue 3.00m

AR-6
e=0,25
e-1=0,055
+17.30

Tilaaja PARGAS SKÅRGÅRDSSTADEN	Arkkitehti PARAINEN SAARSTOKAUPUNKI	Kauposa/työ Isoniitty	Korkeus- ja koord. järjestelmä N2000 GK23	toimitusno -
Rakennekohteen nimi ja osoite Kuuselanatie, Kuuselantienpöytä Ply 0-450	Piirustaja Katusuunnitelma	Summa-ala TKA	Työnumero 12001591	toimitusno -
Projekti SITOWISE	Tarkastaja Ilkka Ojanlatu Henriikki Norontaus	Tiedosto	Piir.no K1-1	Muutos -
toimitusno -	toimitusno -	toimitusno -	toimitusno -	toimitusno -