


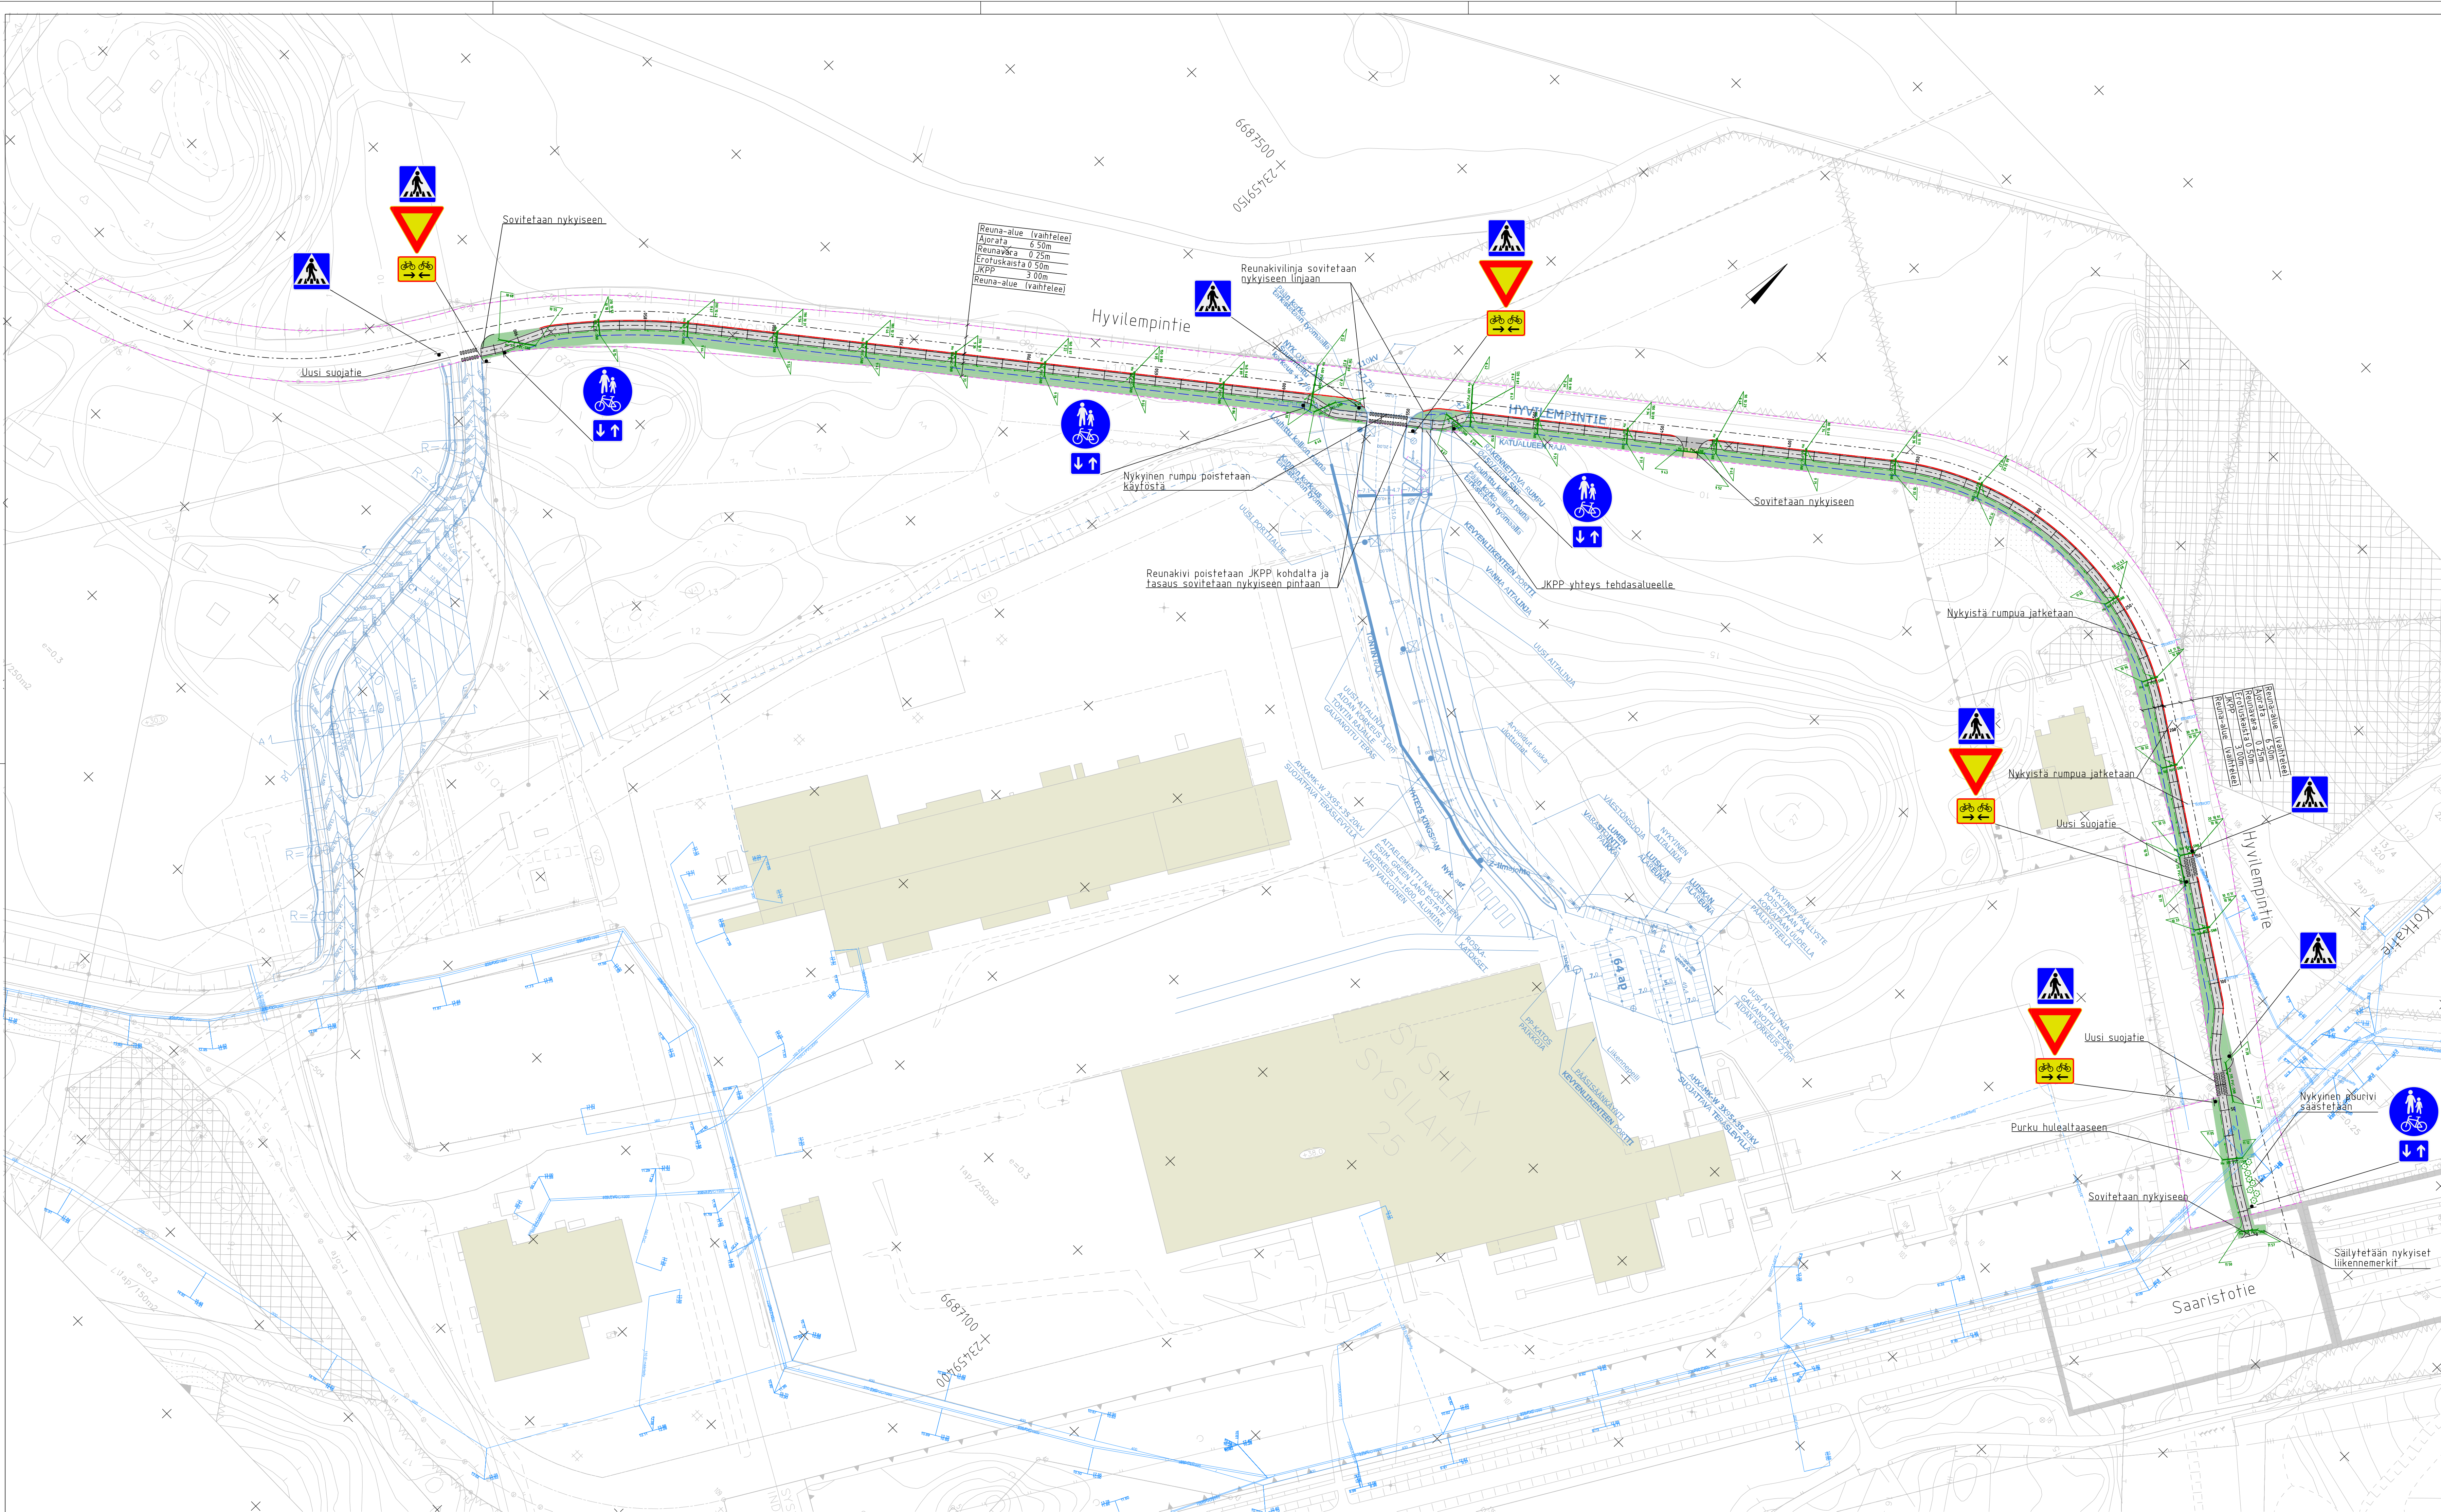

Merkintöjen selitykset:	
Ajorata	
JKPP	
Erotuskaista	
Nyk. vesihuolto	
Nyk. rakennukset	
Suun. ojan pohja	
Suun. salaoja	
Suun. hulevesi	
Aiemmat suunnitelmat	
Katualueen raja	

LUONNOS

PARGAS SKÄRGÅRDSSTADEN		PARAINEN SAARISTOKAUPUNKI	
Rakennuskohteen nimi ja osoite Hyvilempintien JKPP KS+RS		Katu- ja rakennussuunnitelma Pikisuunnitelma Asemapiirros	
SITOWISE		KTT 12017314 R1-1	
Suunnittelija Jani Kaito		Tarkentaja Henriikki Norontaus	
Päivä Jani Kaito		Päivä 18.06.2025	